
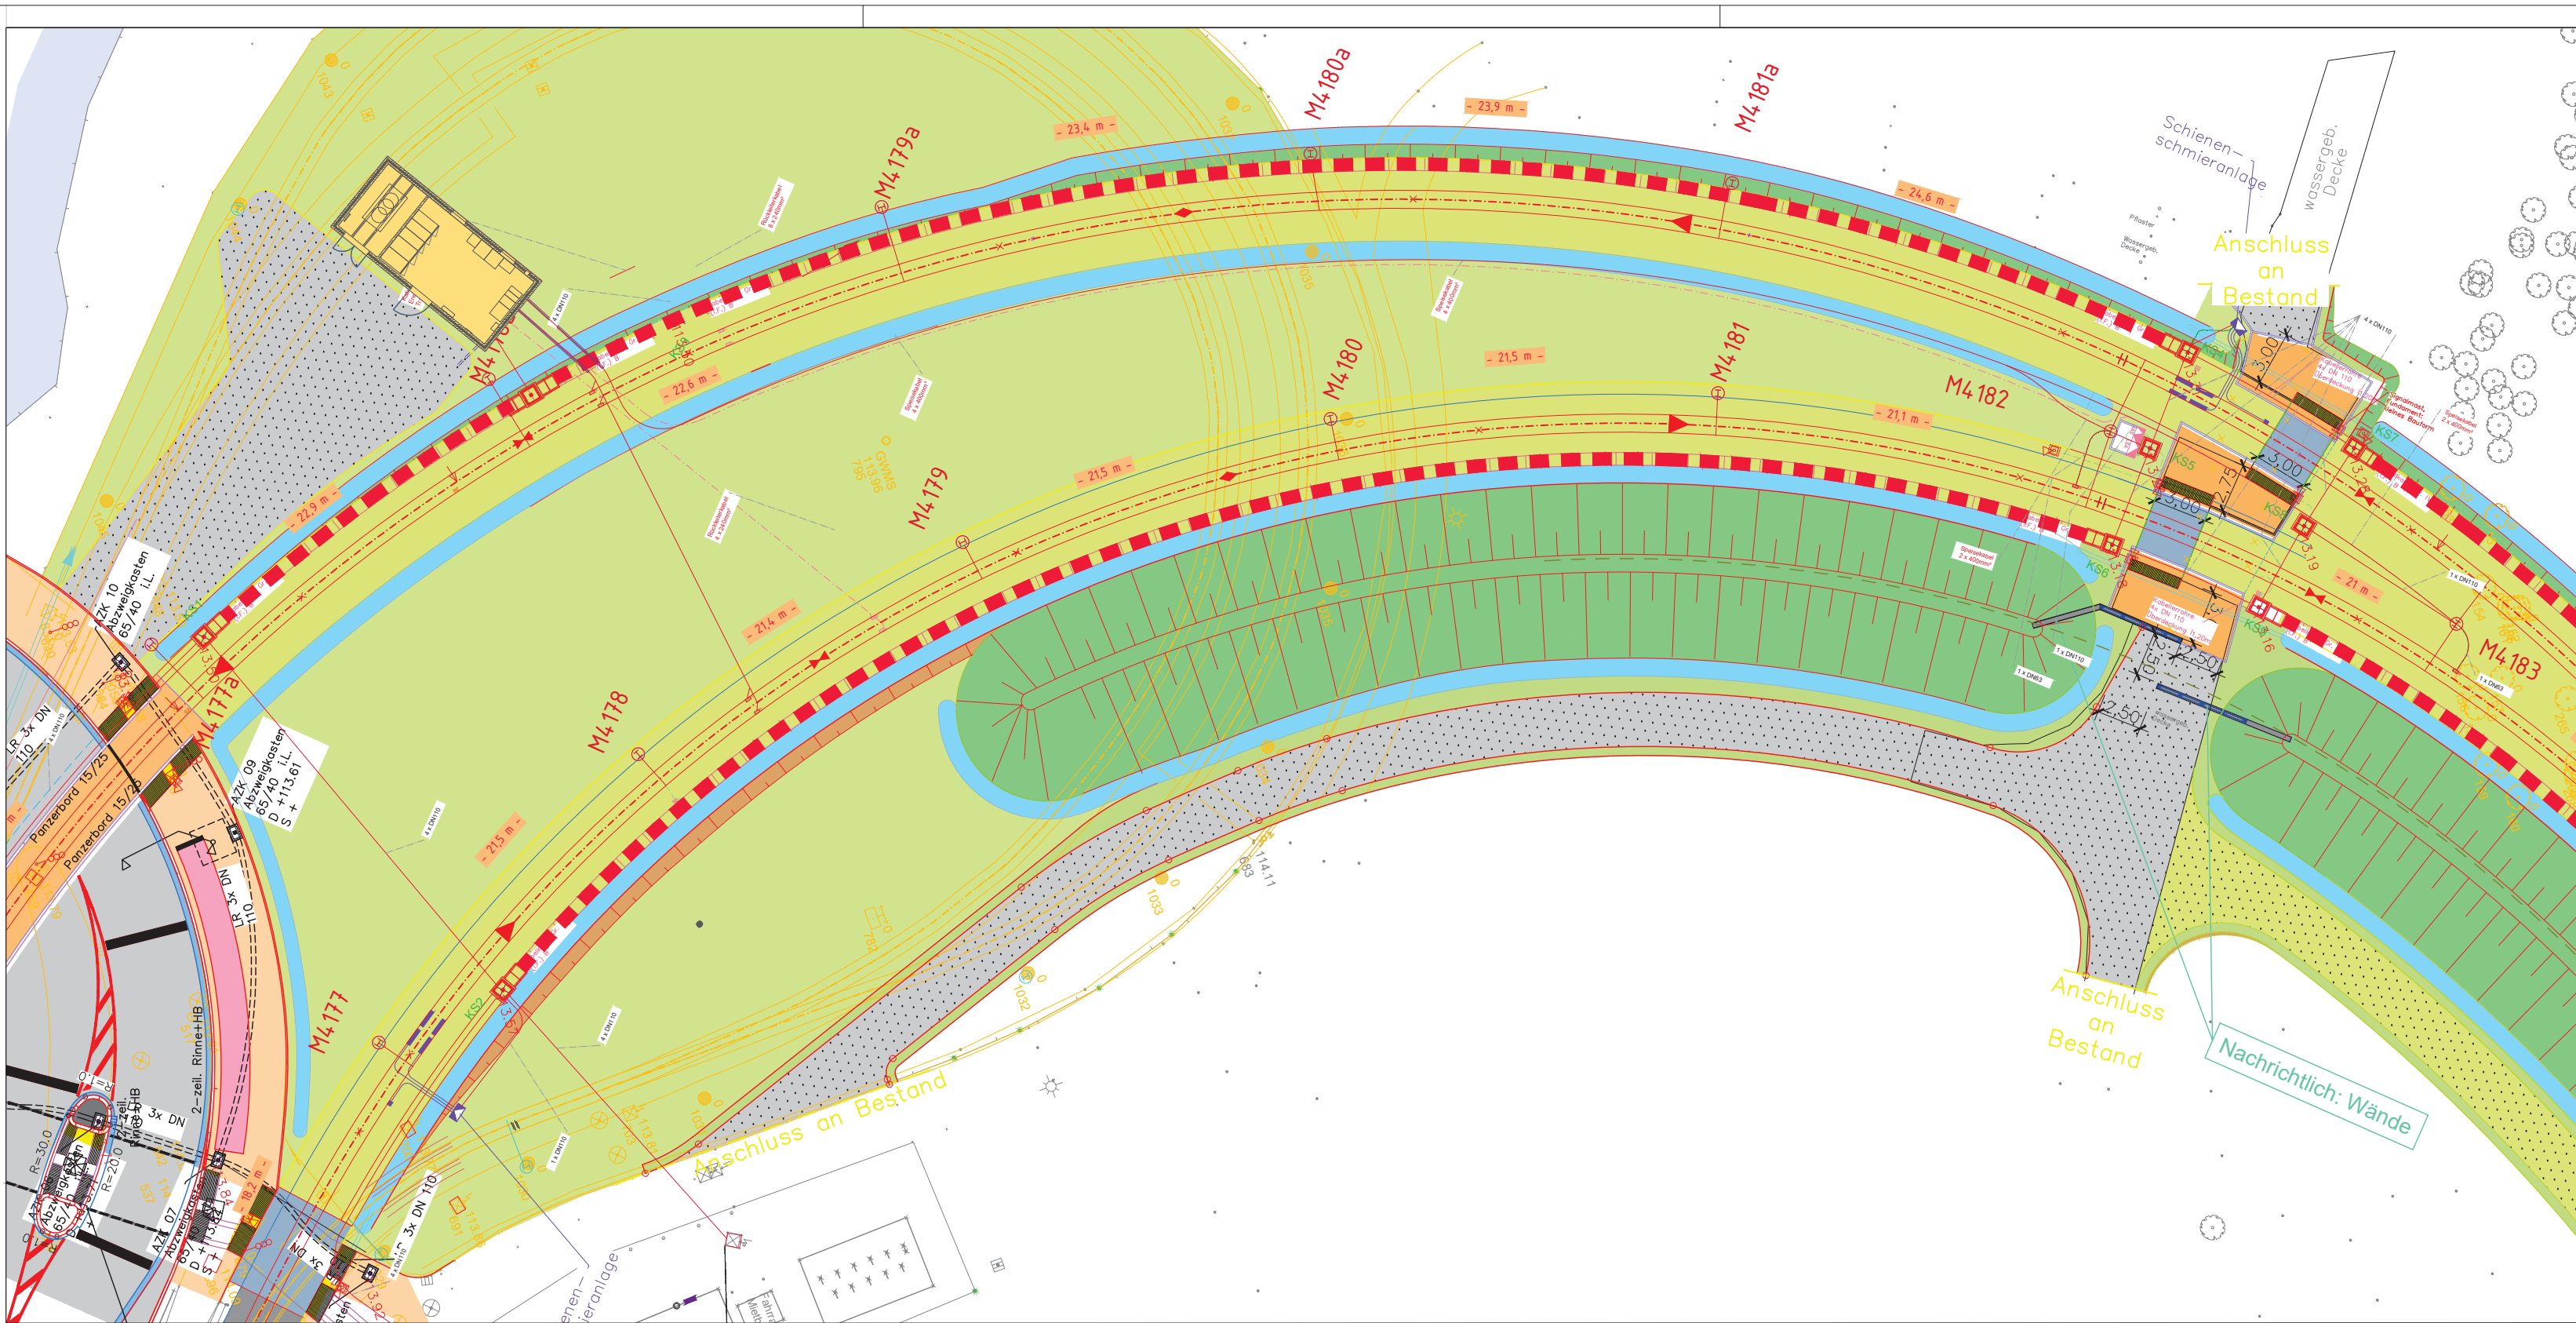


Anlage 1

Nr.		Name	Datum
3			
2			
1			

Lage- / Höhensystem: Gauß-Krüger Netz Lagestatus 177 / NHN-System (Höhenstatus 170)

Lageskizze:

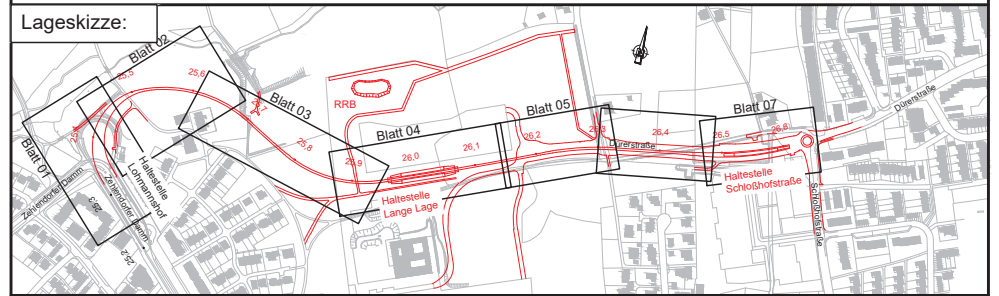

Auftraggeber:

BBVGmbH
Jahnplatz 5
33602 Bielefeld

BBVG
Bielefelder Beteiligungs- und Vermögensverwaltungsgesellschaft mbH

Auftragnehmer Planung:

Planverfasser:

Anl. Nr.: Anlage 1

	Datum	Name
bearb.	04/2025	Abohat
gez.	04/2025	Abohat
gepr.	04/2025	Stirken

Ausführungsplanung

Verlängerung der Stadtbahnlinie 4
„Baulos 1120“

Nur gültig für Ausschreibung

Planinhalt:
Technische Ausrüstung
GUW
Lageplan

Planart:	Plannummer:	Maßstab:
Übersichtsschaltplan, GUW	5 - GUW 01	1:250

BBVG	660.32	660.2	UWB	moBiel		Aufgestellt 660.3

R:\066_Stadt_Bielefeld\P066001-Linie_4\03-Z\ph_05\250818_Lageplan_BTA_btp.dwg

LAYOUTGUW-Lageplan ERSTELLT:18/08/2025 PLOT:09/09/2025