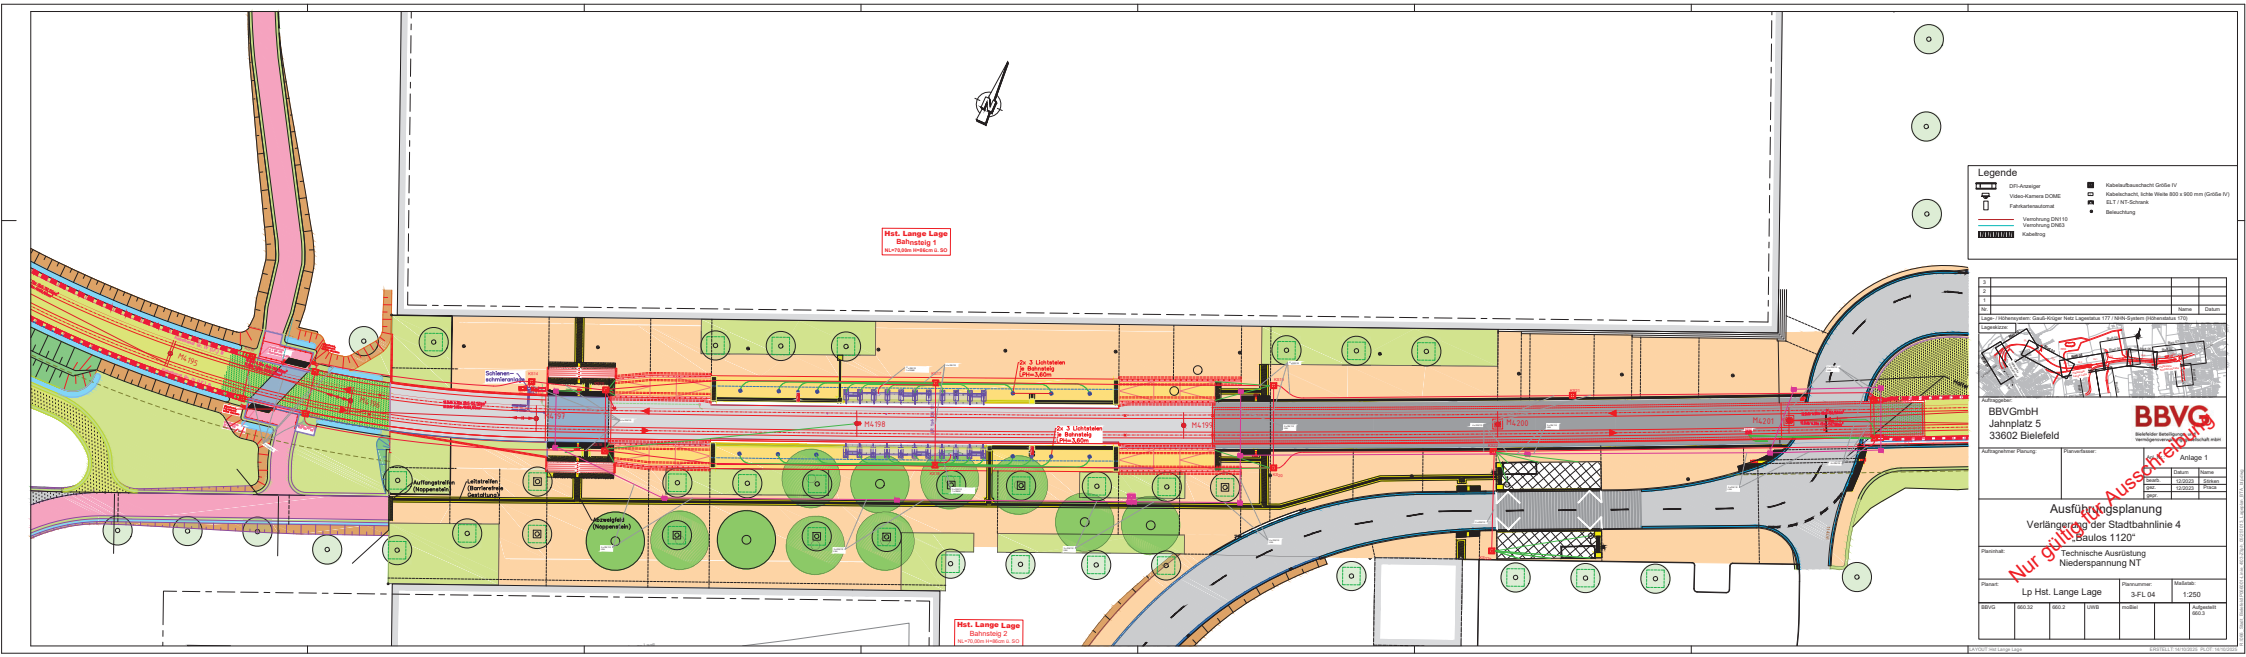

Hst. Lange Lage
Bahnsteig 1
NL=70,09m H=66cm ü. SO
Hst. Lange Lage
Bahnsteig 2
NL=70,60m H=66cm ü. SO
2x 3 Lichtstelen
a. Bahnsteig
LPH=3,65m
2x 3 Lichtstelen
a. Bahnsteig
LPH=3,65m
M4198
M4199
M4200
M4201
Schienen-
schmieranlage
Auffangstreifen
(Noppenstein)
Leitstreifen
(Bordsteinfrei
Gestaltung)
Gleisgleitel
(Noppenstein)
Legende
DFI-Anzeiger
Video-Kamera DOME
Fahrkartenautomat
Verrohrung DN110
Verrohrung DN63
Kabelbrog
Kabelaufbauschacht Größe IV
Kabelschacht, lichte Weite 800 x 900 mm (Größe IV)
ELT / NT-Schrank
Beleuchtung
Lage- / Höhensystem: Gauß-Krüger Netz Lagestatus 177 / NHN-System (Höhenstatus 170)
Lageskizze
Auftraggeber:
BBVGmbH
Jahnplatz 5
33602 Bielefeld
BBVG
Bielefelder Beteiligungsverwaltungsgesellschaft mbH
Auftragnehmer Planung:
Planverfasser:
Anlage 1
Datum
Name
Bearb.
12/2023
Schlen
gez.
13/2023
Prieck
gepr.
Ausführungsplanung
Verlängerung der Stadtbahnlinie 4
„Baulos 1120"
Technische Ausrüstung
Niederspannung NT
Planinh.:
Lp Hst. Lange Lage
Plannummer:
3-FL 04
Maßstab:
1:250
BBVG
660.32
660.2
UWB
mobiel
Aufgestellt
660.3
Nur gültig mit Aussonderung