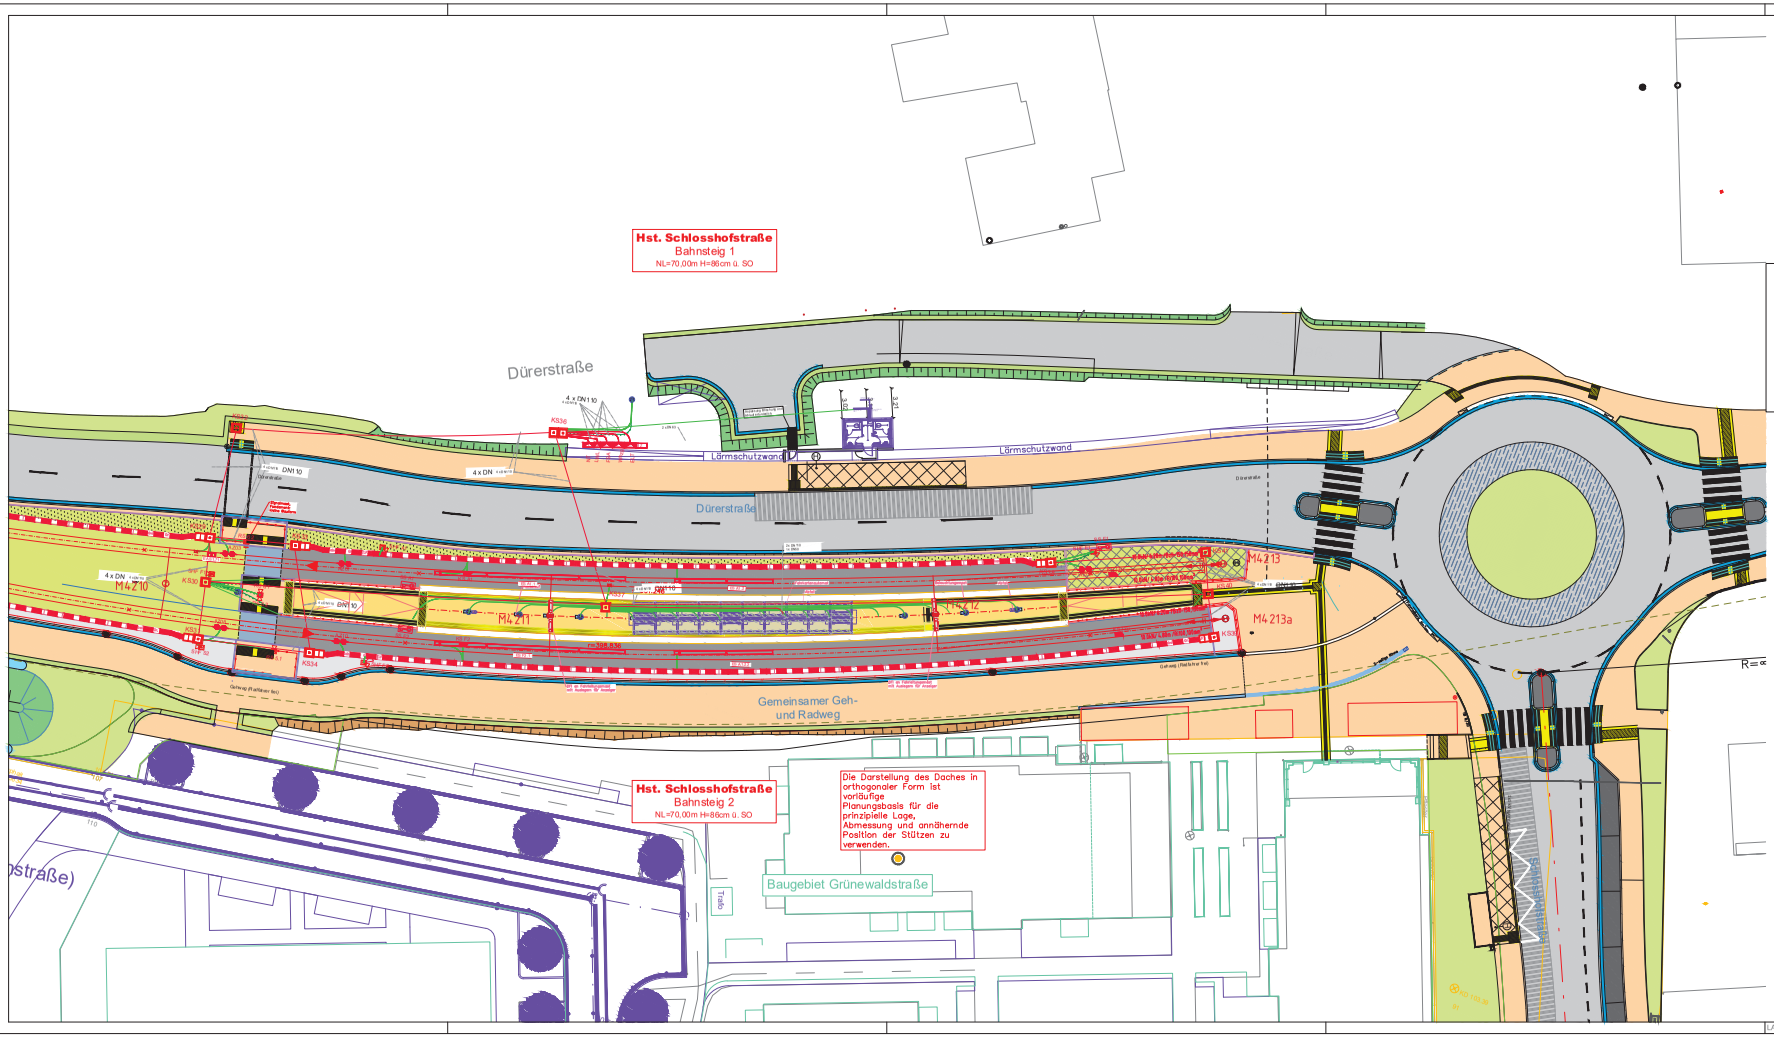



Legende

- DFI-Anzeiger
- Video-Kamera DOME
- Fahrkartenautomat
- Verrohrung DN110
- Verrohrung DN63
- Kabeltrog
- Kabelaufbauschacht Größe IV
- Zähleranschlusskasten
- ELT / NT-Schrank
- Beleuchtung

Nr.		Name	Datum
3			
2			
1			

Lage- / Höhensystem: Gauß-Krüger Netz Lagestatus 177 / NHN-System (Höhenstatus 170)

Lageskizze:

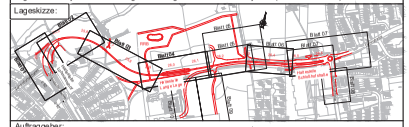

Auftraggeber:

BBVGmbH
Jahnplatz 5
33602 Bielefeld

BBVG
Bielefelder Beteiligungs- und Vermögensverwaltungsgesellschaft mbH

Auftragnehmer Planung:

Planverfasser:

Anl. Anlage 1

	Datum	Name
bearb.	12/2023	Stirken
gez.	12/2023	Praca
gepr.		

Ausführungsplanung

Verlängerung der Stadtbahnlinie 4 „Baulos 1120“

Planinhalt:

Technische Ausrüstung
Niederspannung NT

Nur gültig für Ausschreibung

Planart:	Plannummer:	Maßstab:
Lp Hst. Scloßhofstraße		1:250

BBVG	660.32	660.2	UWB	moBiel		Aufgestellt 660.3

LAYOUT: Hst Schlosshofstr.

ERSTELLT: 14/10/2025 PLOT: 14/10/2025

© 1999 Stadt Bielefeld/GKB/01 Liste_ADV_Zeile_05/2010/1 Legende_BTA_lep.dwg