


Oberleitung-Regelzeichen					
Symbol	Benennung	Symbol	Benennung	Symbol	Benennung
	VORHANDEN		Querfeld mit 1 Richtseil		Einspeisungs-Lasttrenner (mit FL-Endabgang)
	NEU		Querfeld mit 2 Richtseilen		Trennschalter (mit FL-Endabgang)
	DEMONTAGE		Aufweg für FD bzw. TS		Einspeisetrenner
	Beleuchtung		Aufweg für FD und TS		Trennschalter
	Portal Mast		Feste Abfangung für FD oberhalb und TS		Kurzschließer
	Quertrahmenmast		Gerade Abfangung für FD oder bzw. und TS		Kohlenfeldableiter
	Portal Mast mit Bahnsteigdach		Gerade Abfangung für FD und Fest-Abfang. für TS		Hörnerableiter
	Mast neu (+wenn Wandstützen nicht möglich)		Federspannwerk		Tiefenerder
	Rundmast		Feder-Abfangung für FD/Seitlicher und TS		Behrerde
	Wandkonsole		Festpunkt (Fixpunkt)		Bindenkommer
	Ausleger		Beiseil		elektrische Verbindung
	Doppelausleger		Seilgutter		FL-Schalthahnk
	2-Gleis Ausleger		Verbindungs-Seil		Rohrmasse geplant
	Deckenbefestigthalter		Signalvorsignalung		Ri.Hauf.NAZK
			Signal		Leuchte mit Vorsignalung

Nr.	Name	Datum
3		
2		
1		

Lage- / Höhensystem: Gauß-Krüger Netz Lagestatus 177 / NHN-System (Höhenstatus 170)

Lageskizze:

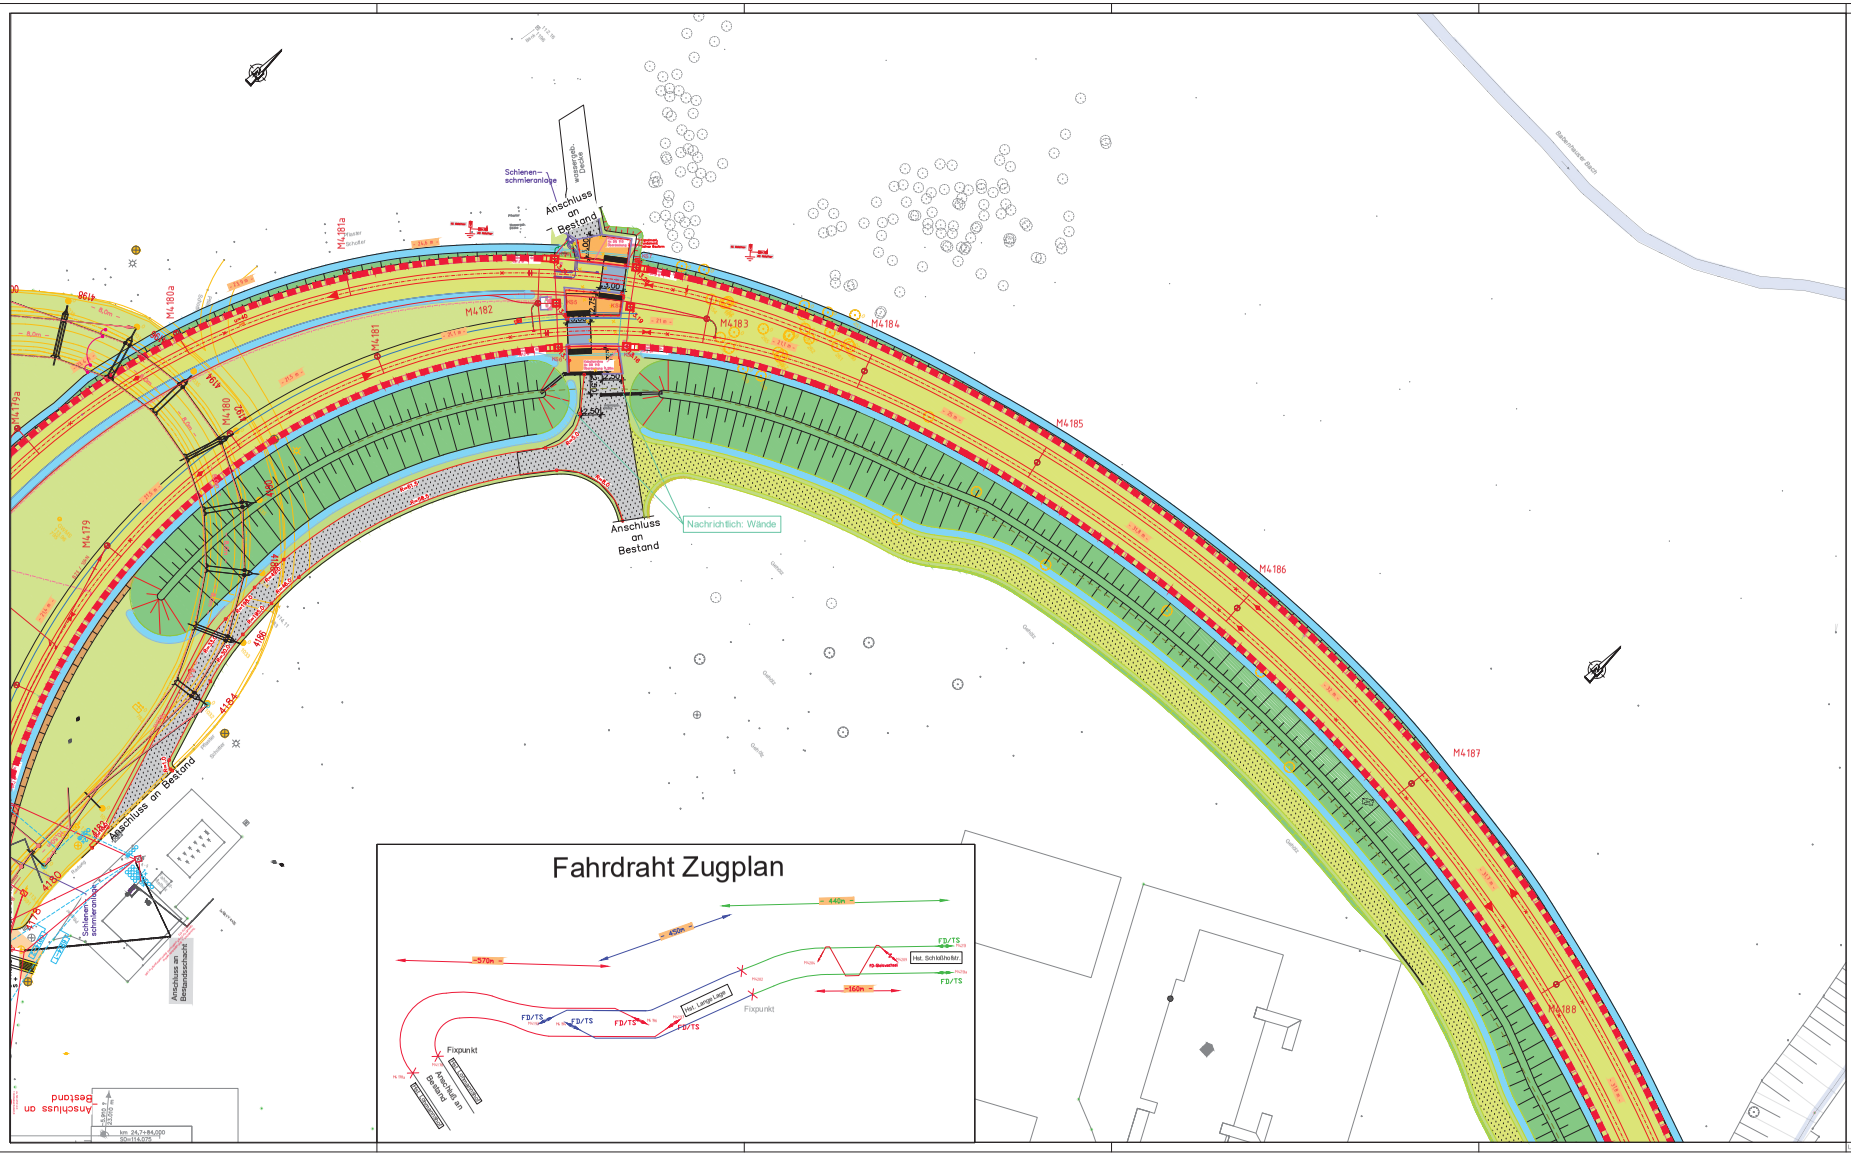

Auftraggeber:
BBVGmbH
Jahnplatz 5
33602 Bielefeld

BBVG
Bielefelder Beteiligungs- und Vermögensverwaltungsgesellschaft mbH

Auftragnehmer Planung:

Planverfasser:

Anlage 2

	Datum	Name
bearb.	12/2022	Stirken
gez.	12/2022	Praca
gepr.		

Ausführungsplanung
Verlängerung der Stadtbahnlinie 4
„Paulos 1120"

Nur gültig für Ausschreibung

Planinhalt:
Technische Ausrüstung
Fahrleitungsanlage

Planart:	Plannummer:	Maßstab:
Lageplan-FL, Blatt 2	3-FL 02	1:250

BBVG	660.32	660.2	UWB	moBiel		Aufgestellt 660.3

LAYOUT: RL 84-02 ERSTELLT: 19/09/2025 PLOT: 09/09/2025