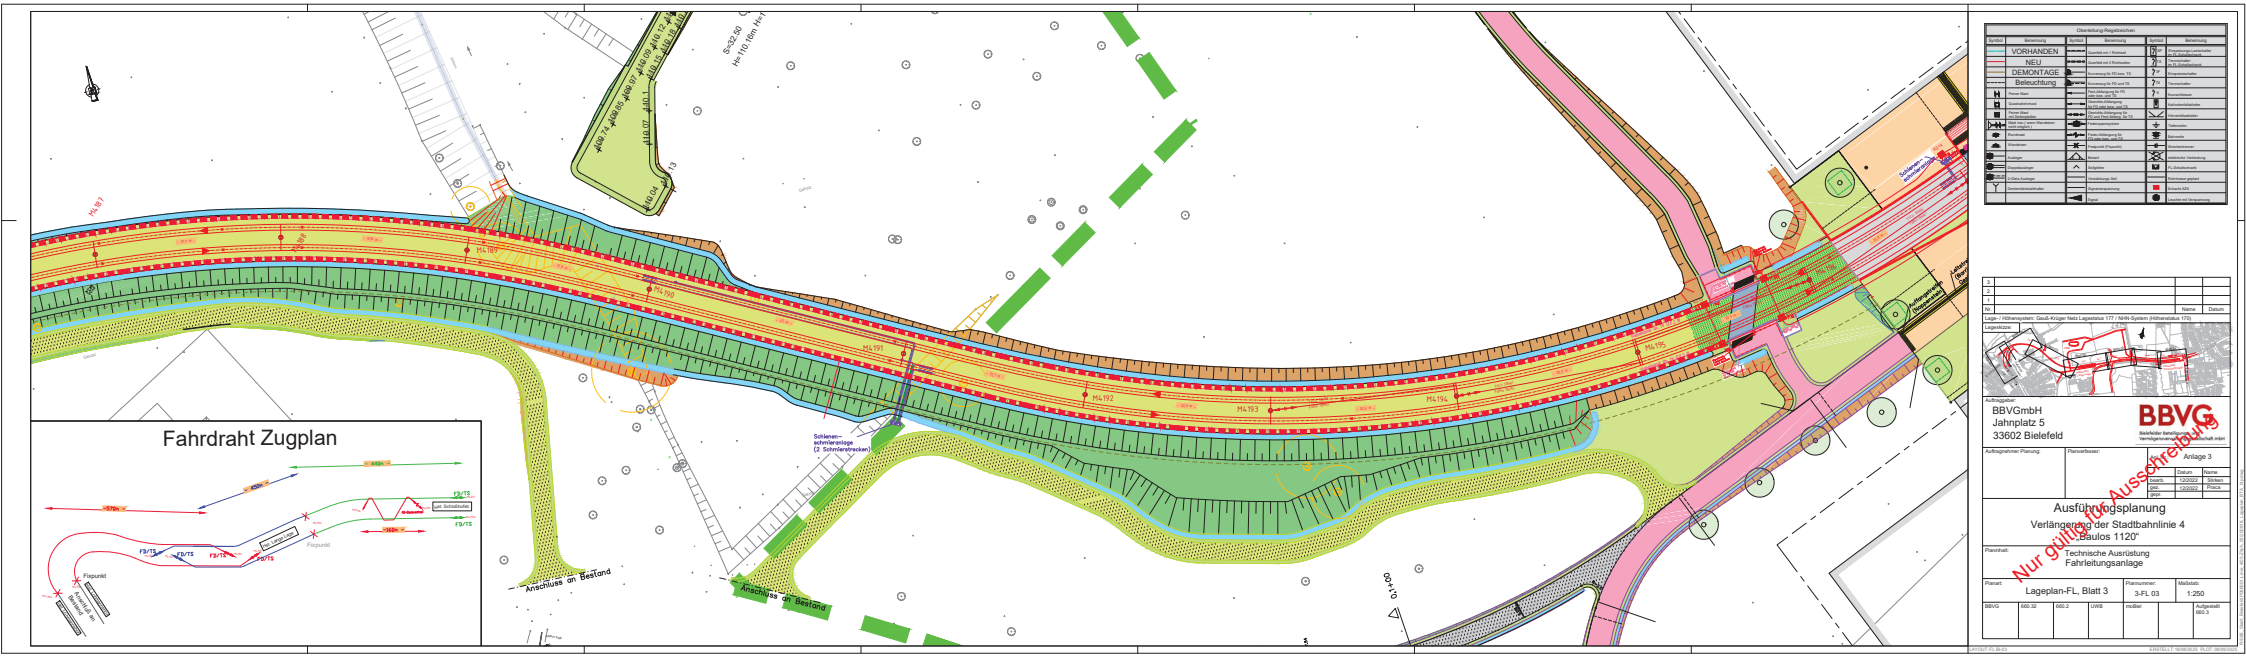

Fahrdraht Zugplan
Anschluss an Bestand
Anschluss an Bestand
Schienen-schmieranlage (2 Schmierstrecken)
Überleitung-Regelzeichen
VORHANDEN
NEU
DEMONTAGE
Beleuchtung
BBVG
BBVGmbH
Jahnplatz 5
33602 Bielefeld
Ausführungsplanung
Verlängerung der Stadtbahnlinie 4
"Baulos 1120"
Technische Ausrüstung
Fahrleitungsanlage
Lageplan-FL, Blatt 3
3-FL 03
1:250
Nur gültig mit Ausschreibung