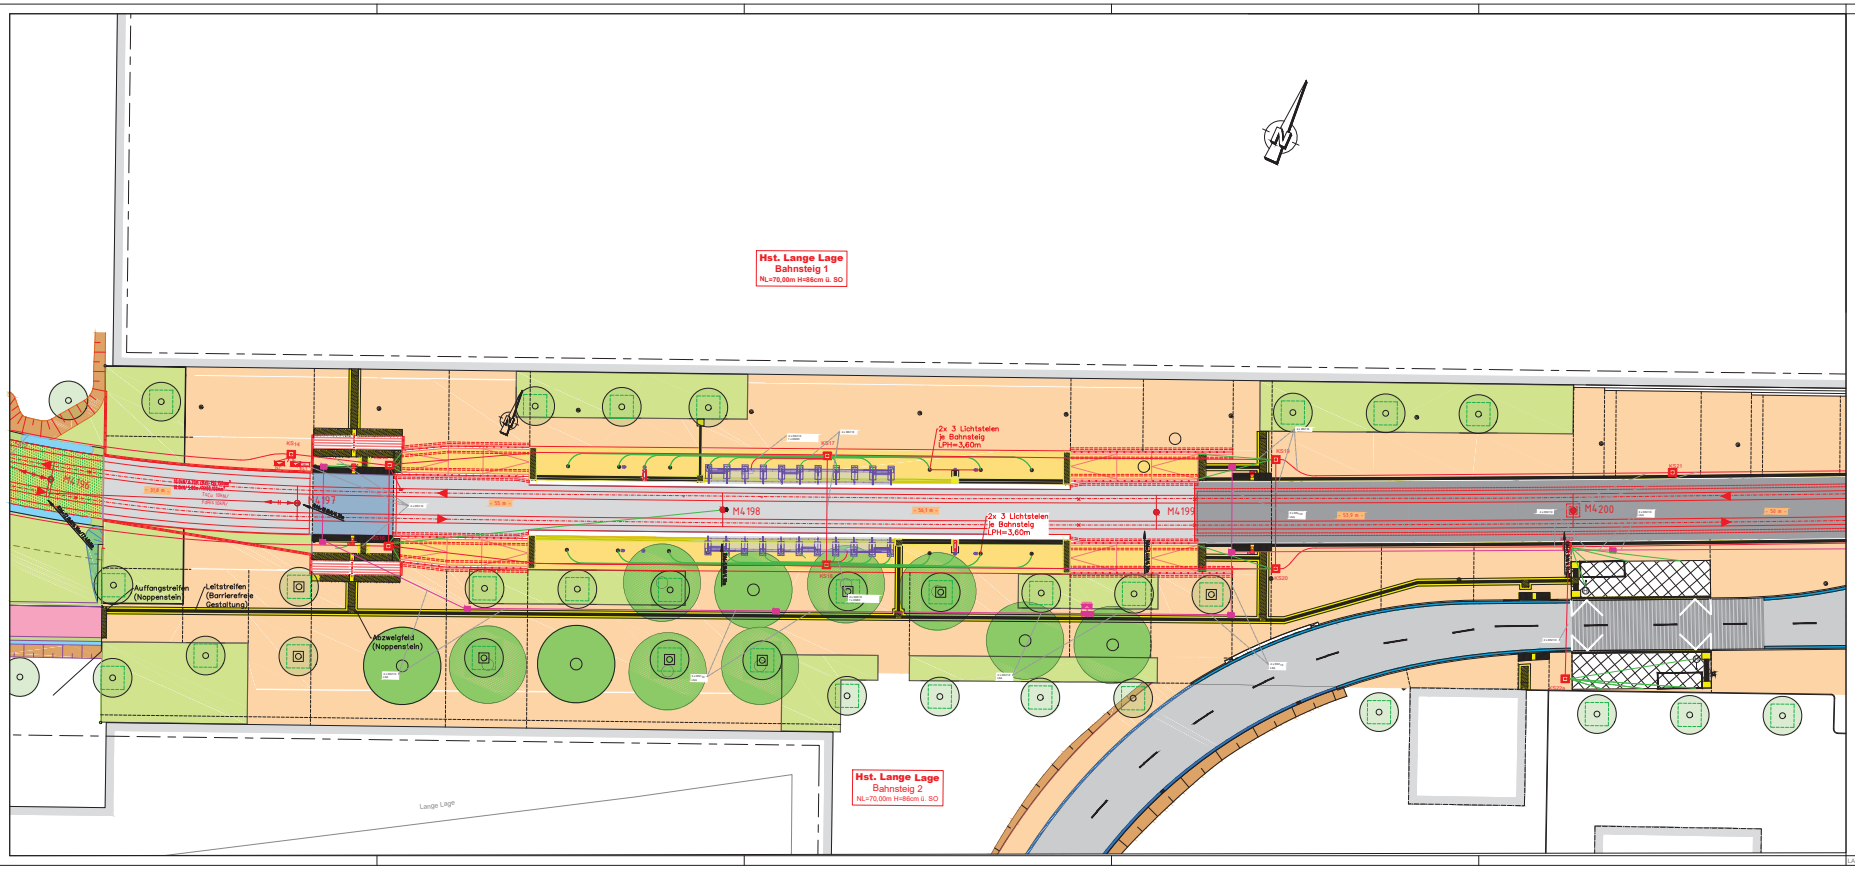


Plan gilt nur für den
Abgleich
FL Maststandorte
mit neuen
und vorhandenen
Leitungstrassen

Stand 17.03.2023

Nr.	Name	Datum
3		
2		
1		

Lage- / Höhensystem: Gauß-Krüger Netz Lagestatus 177 / NHN-System (Höhenstatus 170)

Lageskizze:



Auftraggeber:
BBVGmbH
Jahnplatz 5
33602 Bielefeld

BBVG
Bielefelder Beteiligungs- und Vermögensverwaltungsgesellschaft mbH

Auftragnehmer Planung:

Planverfasser:

Anlage 4

	Datum	Name
bearb.	12/2022	Stirken
gez.	12/2022	Pracia
gepr.		

Ausführungsplanung
Verlängerung der Stadtbahnlinie 4
„Baulos 1120"

Planinhalt:
Technische Ausrüstung
Fahrleitungsanlage

Nur gültig für Ausschreibung

Planart:	Plannummer:	Maßstab:
Lageplan-FL, Blatt 4	3-FL 04	1:250

BBVG	660.32	660.2	UWB	moBiel		Aufgestellt 660.3

LAYOUT: FL B-04 mit Lig

ERSTELLT: 14/10/2025 PLOT: 14/10/2025