


Oberleitung/Regelzeichen					
Symbol	Benennung	Symbol	Benennung	Symbol	Benennung
	VORHANDEN		Querfeld mit 1 Richtseil		Einspeisungs-Leitschalter im FL-Schaltschrank
	NEU		Querfeld mit 2 Richtseilen		Trennschalter im FL-Schaltschrank
	DEMONTAGE		Aufhängung für FD bzw. TS		Einspeiseschalter
	Beleuchtung		Aufhängung für FD und TS		Trennschalter
	Pointer Mast		Fest-Abspannung für FD allein bzw. und TS		Kurzschließer
	Quadratrohrmast		Gleichlicht-Abspannung für FD-Verstärkung und TS		Kathodenfeldableiter
	Pointer Mast mit Seitenplatten		Gleichlicht-Abspannung für FD und Fest-Abspannung für TS		Hörnerblitzableiter
	Mast mit / ohne Wandarmen (nicht möglich!)		Festabspannpunkt		Tiefenerder
	Rundmast		Fest-Abspannung für FD allein bzw. und TS		Bahnerde
	Wandarmen		Festpunkt (Fixpunkt)		Streckentrenner
	Ausleger		Bogen		elektrische Verbindung
	Doppelausleger		Seilgelenk		FL-Schalthaltmark
	3-Gleis-Ausleger		Verbindungs-Seil		Rohrmasse geplant
	Deckenbefestigungsteller		Signalverspannung		Schacht ADK
			Signal		Leuchte mit Verspannung

Nr.	Name	Datum
3		
2		
1		

Lage- / Höhensystem: Gauß-Krüger Netz Lagestatus 177 / NHN-System (Höhenstatus 170)

Lageskizze:

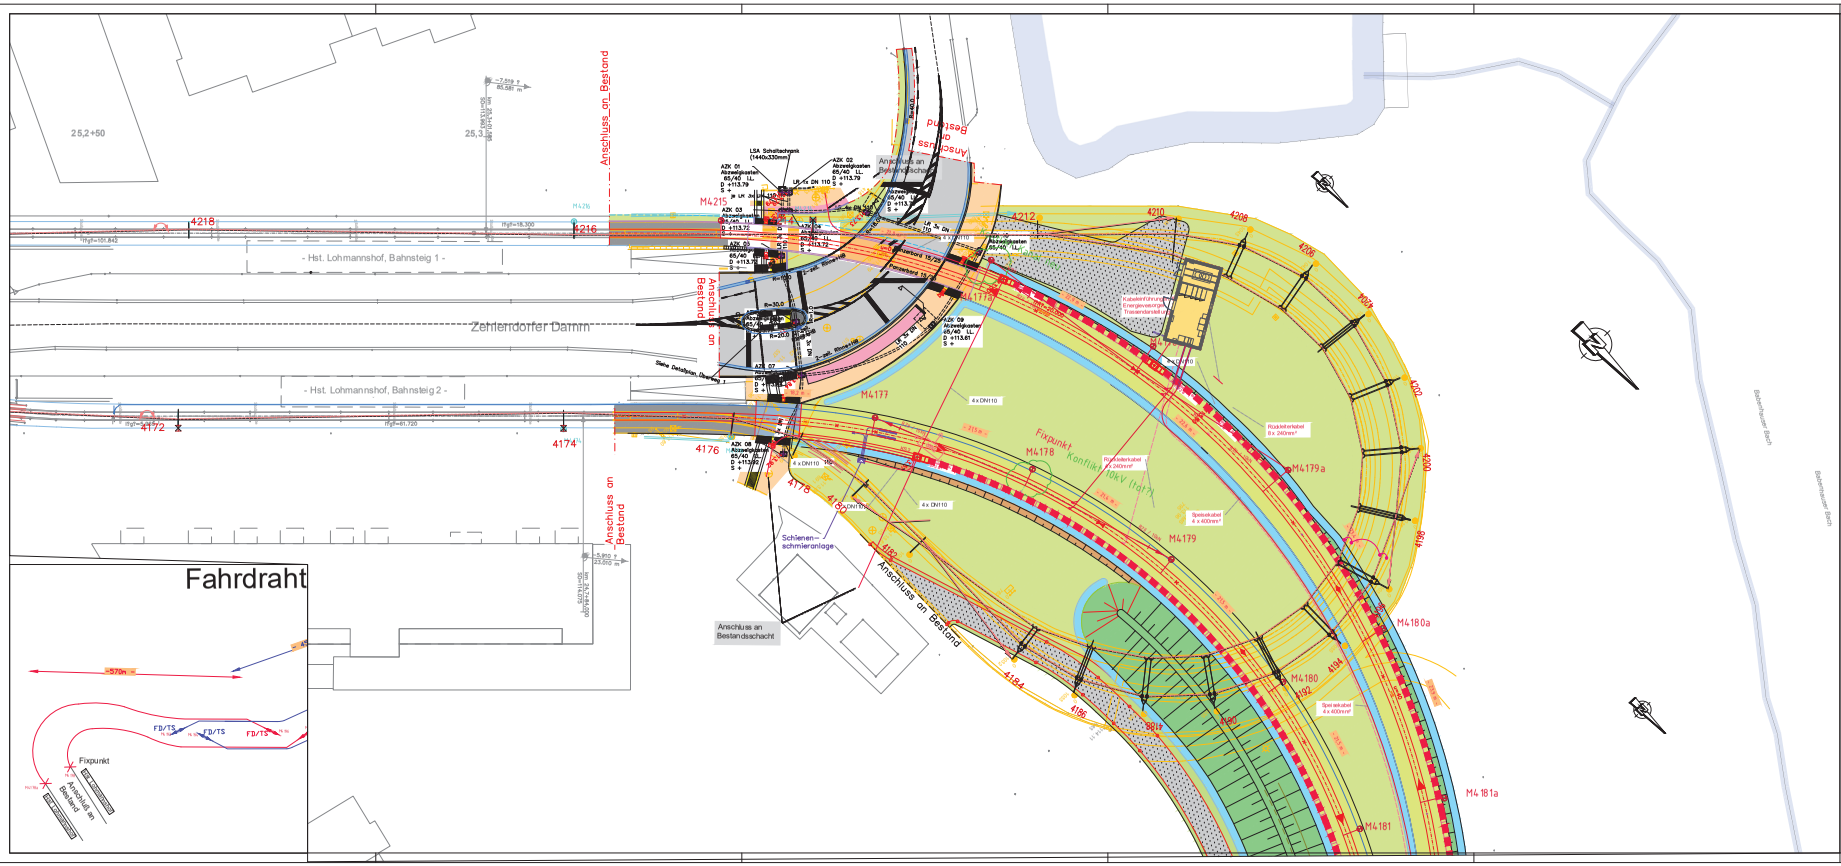

Auftraggeber:
BBVGmbH
Jahnplatz 5
33602 Bielefeld

BBVG
Bielefelder Beteiligungs- und Vermögensverwaltungsgesellschaft mbH

Auftragnehmer Planung:	Planverfasser:	Anlage 4		
			Datum	Name
		bearb.	06/2024	Stirken
		gez.	06/2024	Praca
		gepr.		

Ausführungsplanung
Verlängerung der Stadtbahnlinie 4
„Baulos 1120"

Planinhalt:
Technische Ausrüstung
Ausführungsplanung
Technische Ausrüstung

Planart:	Plannummer:	Maßstab:
Lageplan, Blatt 1	3-LP 01	1:250

BBVG	660.32	660.2	UWB	moBiel		Aufgestellt 660.3

Nur gültig mit Ausschreibung 19

LAYOUT: 01 ERSTELLT: 18/09/2028 PLOT: 09/09/2025