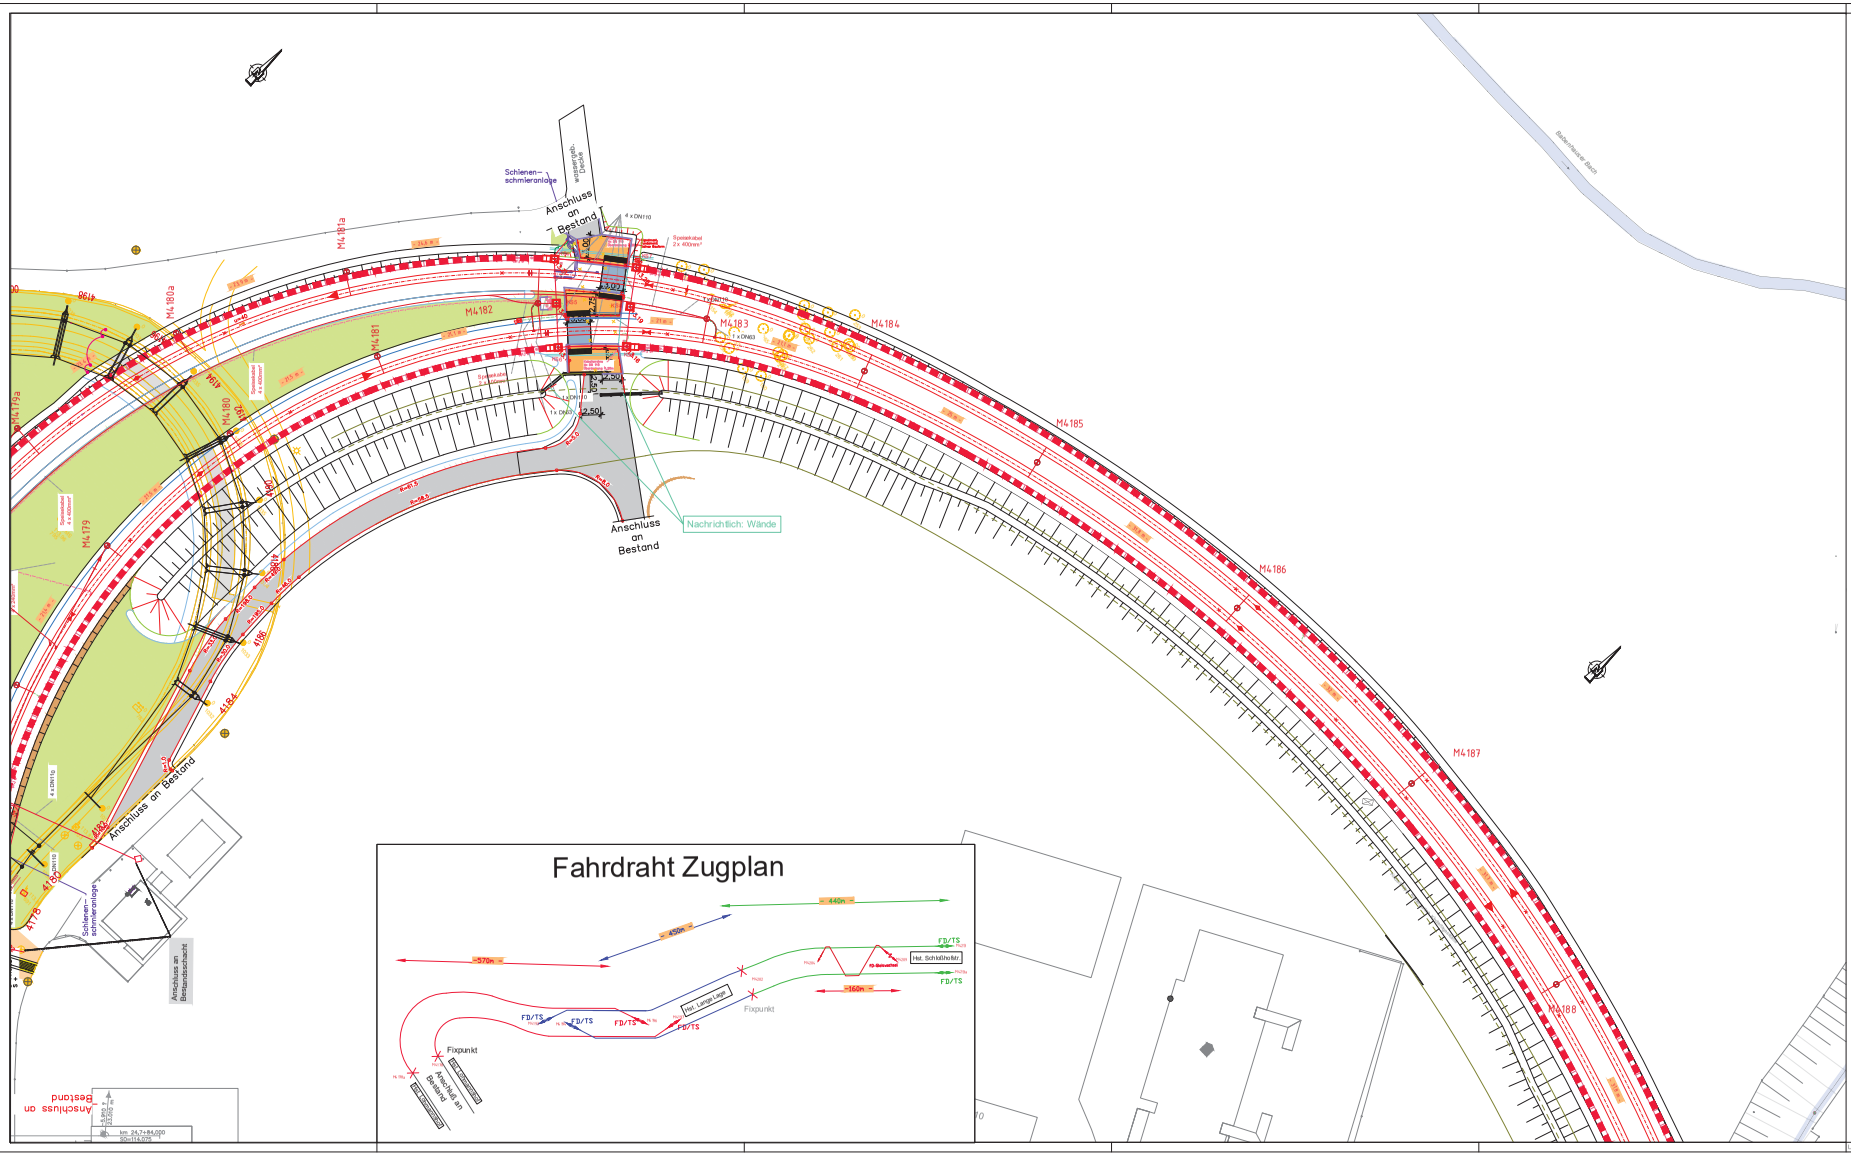


Oberleitung-Regelzeichen

Symbol	Benennung	Symbol	Benennung	Symbol	Benennung
	VORHANDEN		Quertrid mit 1 Rt-tritel		Eingespeiste-Lastschalter im FL-Schaltschrank
	NEU		Quertrid mit 2 Rt-tritel	TS	Trennschalter im FL-Schaltschrank
	DEMONTAGE		Kurvenzug für FD links TS	TP	Erdpeilschalter
	Beleuchtung		Kurvenzug für FD und TS	TS	Trennschalter
	Perner Mast		Fest-Abfangung für FD oder bzw. und TS	K	Kurzschliesser
	Quadratrohrmast		Gleichte Abfangung für FD oder bzw. und TS		Kettenfestabstelter
	Perner Mast mit Stützenplatten		Gleichte Abfangung für FD und Fest-Abfang für TS		Hilfserdtrennschalter
	Mast neu (wenn Wandsteinen nicht möglich)		Federspannsystem		Trafenerder
	Rundmast		Feder-Abfangung für FD oder bzw. und TS		Bahnerde
	Wandsteinen		Festpunkt (Fixpunkt)		Streckentrenner
	Auslager		Beisel		elektrische Verbindung
	Doppelauslager		Seilgleiter		FL-Schaltschrank
	2-Gleis Auslager		Verstärkungs Seil		Rohrtrasse gestrt
	Deckenbefestrahlter		Signalenspannung		Schacht ADK
			Signal		Leuchte mit Verspannung

Nr.		Name	Datum
3			
2			
1			

Lage- / Höhensystem: Gauß-Krüger Netz Lagestatus 177 / NHN-System (Höhenstatus 170)

Lageskizze:



Auftraggeber:
BBVGmbH
Jahnplatz 5
33602 Bielefeld

BBVG
Bielefelder Beteiligungs- und Vermögensverwaltungsgesellschaft mbH

Auftragnehmer Planung:

Planverfasser:

Anlage 4

	Datum	Name
bearb.	06/2024	Stirken
gez.	06/2024	Pracia
gepr.		

Ausführungsplanung
Verlängerung der Stadtbahnlinie 4
„Baulos 1120"

Nur gültig für Ausschreibung

Planinhalt:
Technische Ausrüstung
Ausführungsplanung
Technische Ausrüstung

Planart:	Plannummer:	Maßstab:
Lageplan, Blatt 2	5-LP 02	1:250

BBVG	660.32	660.2	UWB	moBiel		Aufgestellt 660.3

LAYOUT: 02 ERSTELLT: 18/08/2025 PLOT: 01/09/2025