

Draufsicht

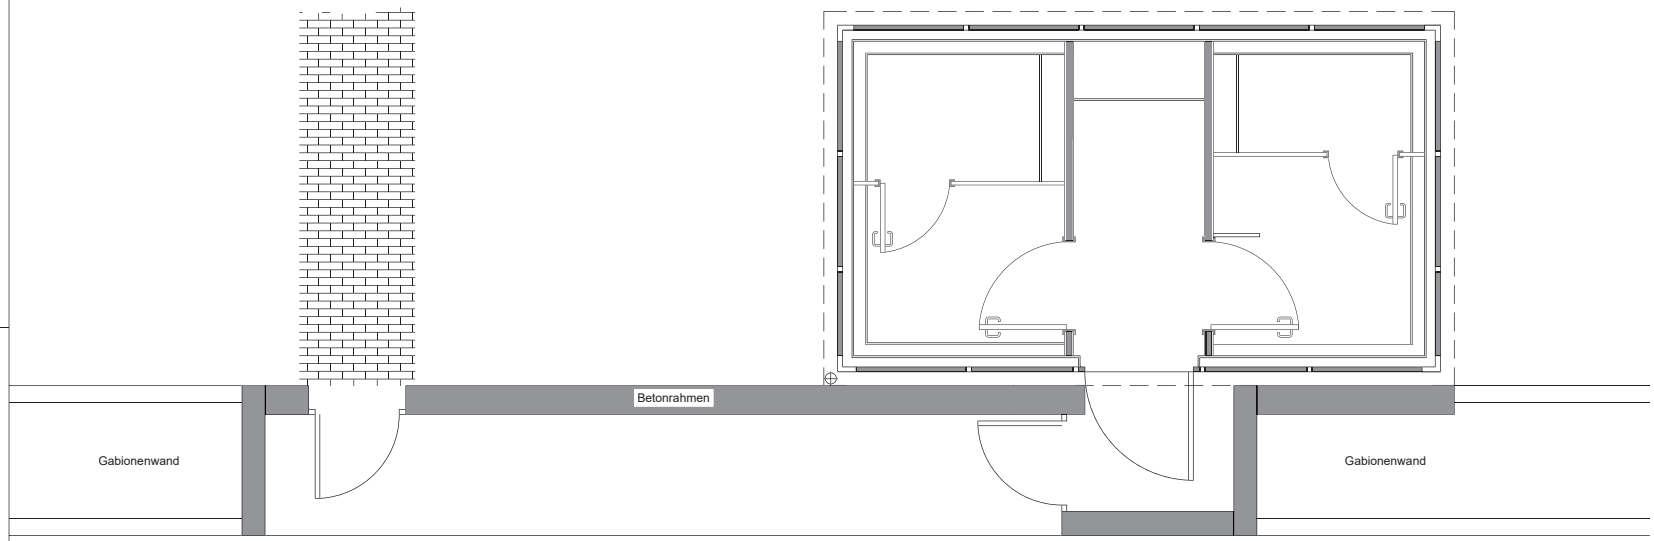


Ansicht

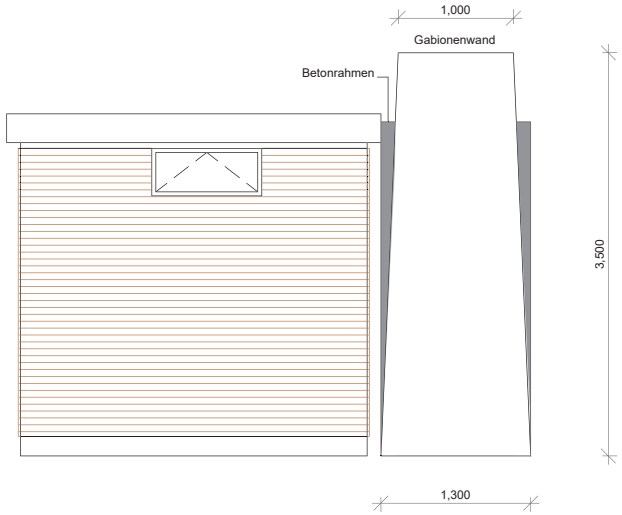

Nr.		Name	Datum
5			
4			
3			
2			
1			

Lage- / Höhensystem: Gauß-Krüger Netz Lagestatus 177 / NHN-System (Höhenstatus 170)

Lageskizze:

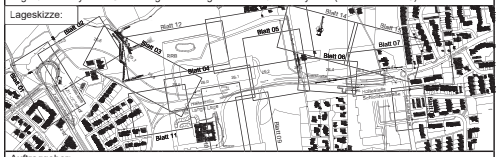

Auftraggeber:

BBVGmbH
Jahnplatz 5
33602 Bielefeld

Bielefelder Beteiligungs- und Vermögensverwaltungsgesellschaft mbH

Auftragnehmer Planung:

Planverfasser:

moBiel

Anlage 4.1

	Datum	Name
bearb.	17.09.2024	ASc
gez.	10.01.2024	ASc
gepr.		

Ausführungsplanung

Verlängerung der Stadtbahnlinie 4

Wendeschleife bis Schloßhofstraße, **Baulos 1120**

Planinhalt:

Grundriss & Ansichten Sanitärgebäude LSW
Zehlendorfer Damm, Hst. Lohmannshof, ehem. Wendeschleife
km 25,3+18 bis km 25,4+54

Planart: Detailplan

Plannummer: 4.1.02

Maßstab.: 1:25

BBVG	660.32	660.2	UWB	moBiel		Aufgestellt 660.3

Nur gültig für Ausschreibung