


Lage LSW-Dürerstraße (ohne Maßstab):

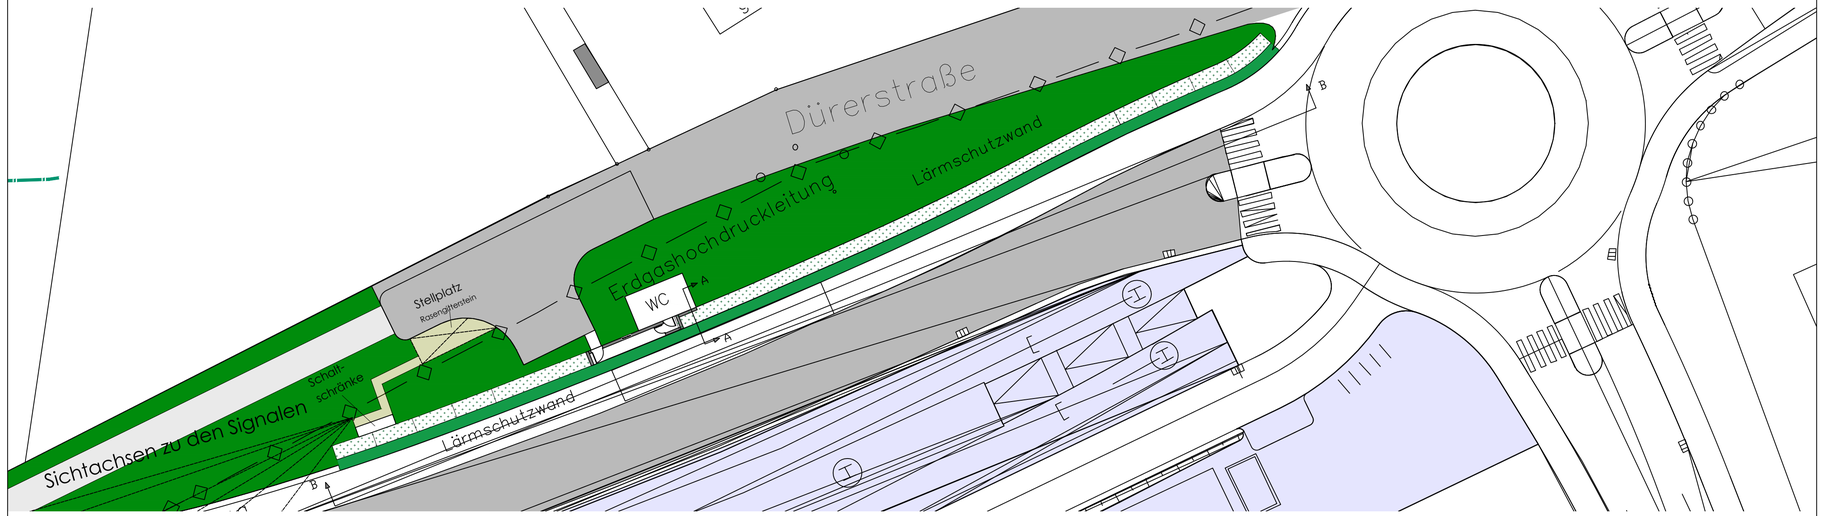

LSW-Schnitt A-A (M 1:25):

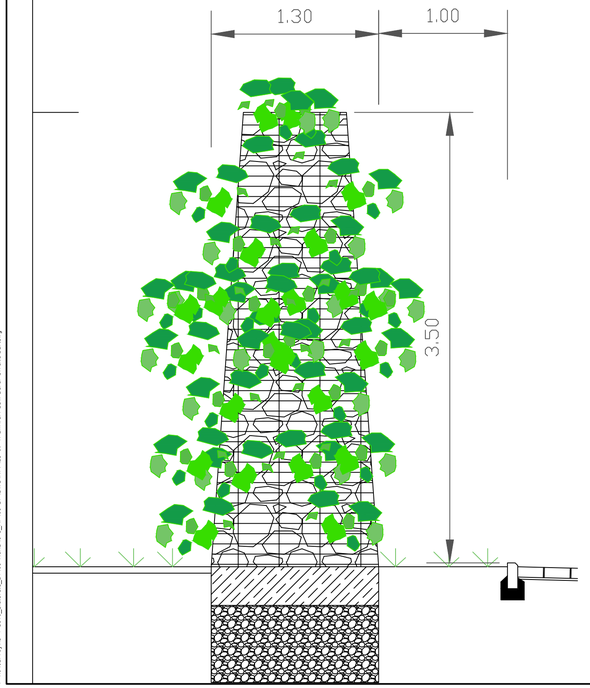

Ansicht LSW Südost (B-B, M 1:50):

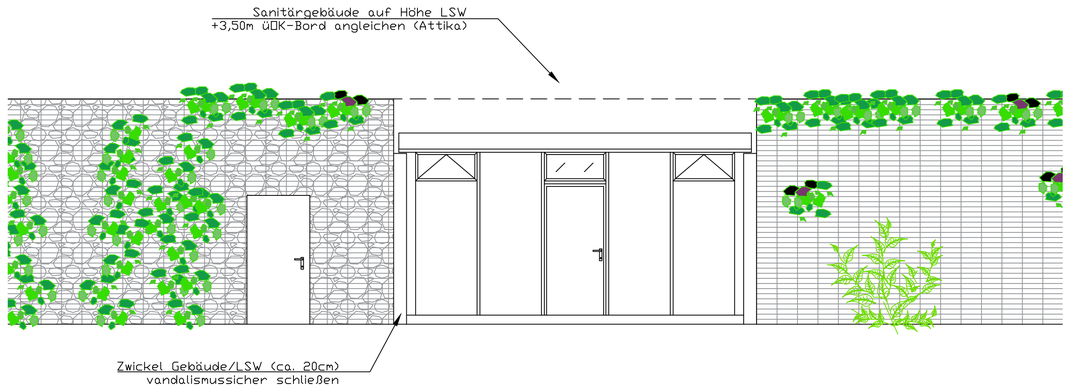


Lärmschutzwand als Gabionenwand in Trockenmaueroptik

Bepflanzung sowie Kronenansaat/-anpflanzung mit Wildstauden wie Seifenkraut, Mauerpfeffer, Zwergglockenblumen, Grasnelken, etc.

Nr.		Name	Datum
5			
4			
3			
2			
1	Adapterwand ergänzt, Bepflanzung geändert	Svensson	17.09.2025

Lage- / Höhensystem: Gauß-Krüger Netz Lagestatus 177 / NHN-System (Höhenstatus 170)

Lageskizze:

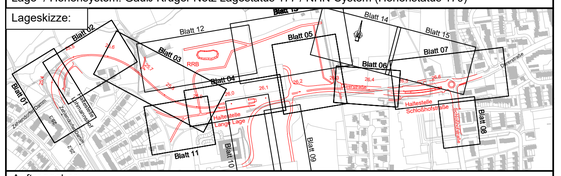

Auftraggeber:

BBVGmbH
Jahnplatz 5
33602 Bielefeld

Bielefelder Beteiligungs- und Vermögensverwaltungsgesellschaft mbH

Auftragnehmer Planung:

Amt für Verkehr | 660.3
Verkehrswegebau
Technisches Rathaus
August-Bebel-Str. 92
33602 Bielefeld
Telefon +49 521 51-0

Planverfasser:

Amt für Verkehr | 660.3
Verkehrswegebau
Technisches Rathaus
August-Bebel-Str. 92
33602 Bielefeld
Telefon +49 521 51-0

Bielefeld, den 02.09.2021

Anl. 1 Nr. 5.1

	Datum	Name
bearb.	02.09.2021	Svensson
gez.	02.09.2021	Svensson
gepr.		

Ausführungsplanung

Verlängerung der Stadtbahnlinie 4

Wendeschleife bis Schloßhofstraße, **Baulos 1120**

Planinhalt:

Systemskizze LSW
Zehlendorfer Damm, Hst. Lohmannshof, ehem. Wendeschleife
km 25,3+18 bis km 25,4+54

Planart: Detailplan

Plannummer: 5.1.01

Maßstab.: 1:50 / 1:25

BBVG	660.32	660.2	UWB	moBiel		Aufgestellt 660.3

Nur gültig für Ausschreibung

Bearbeiter/in Agarcia
Druckdatum 16.12.2025 16:57
Layoutname 1120_LSW
Plotmittabelle ----
P:\01\02\Proj\13-1-SBP1_Bielefeld_L4\80-AC\01c5_EP\08-DP\06\03\4\25-09-17\Entwurf\LSW Dürer Straße.\DP.dwg