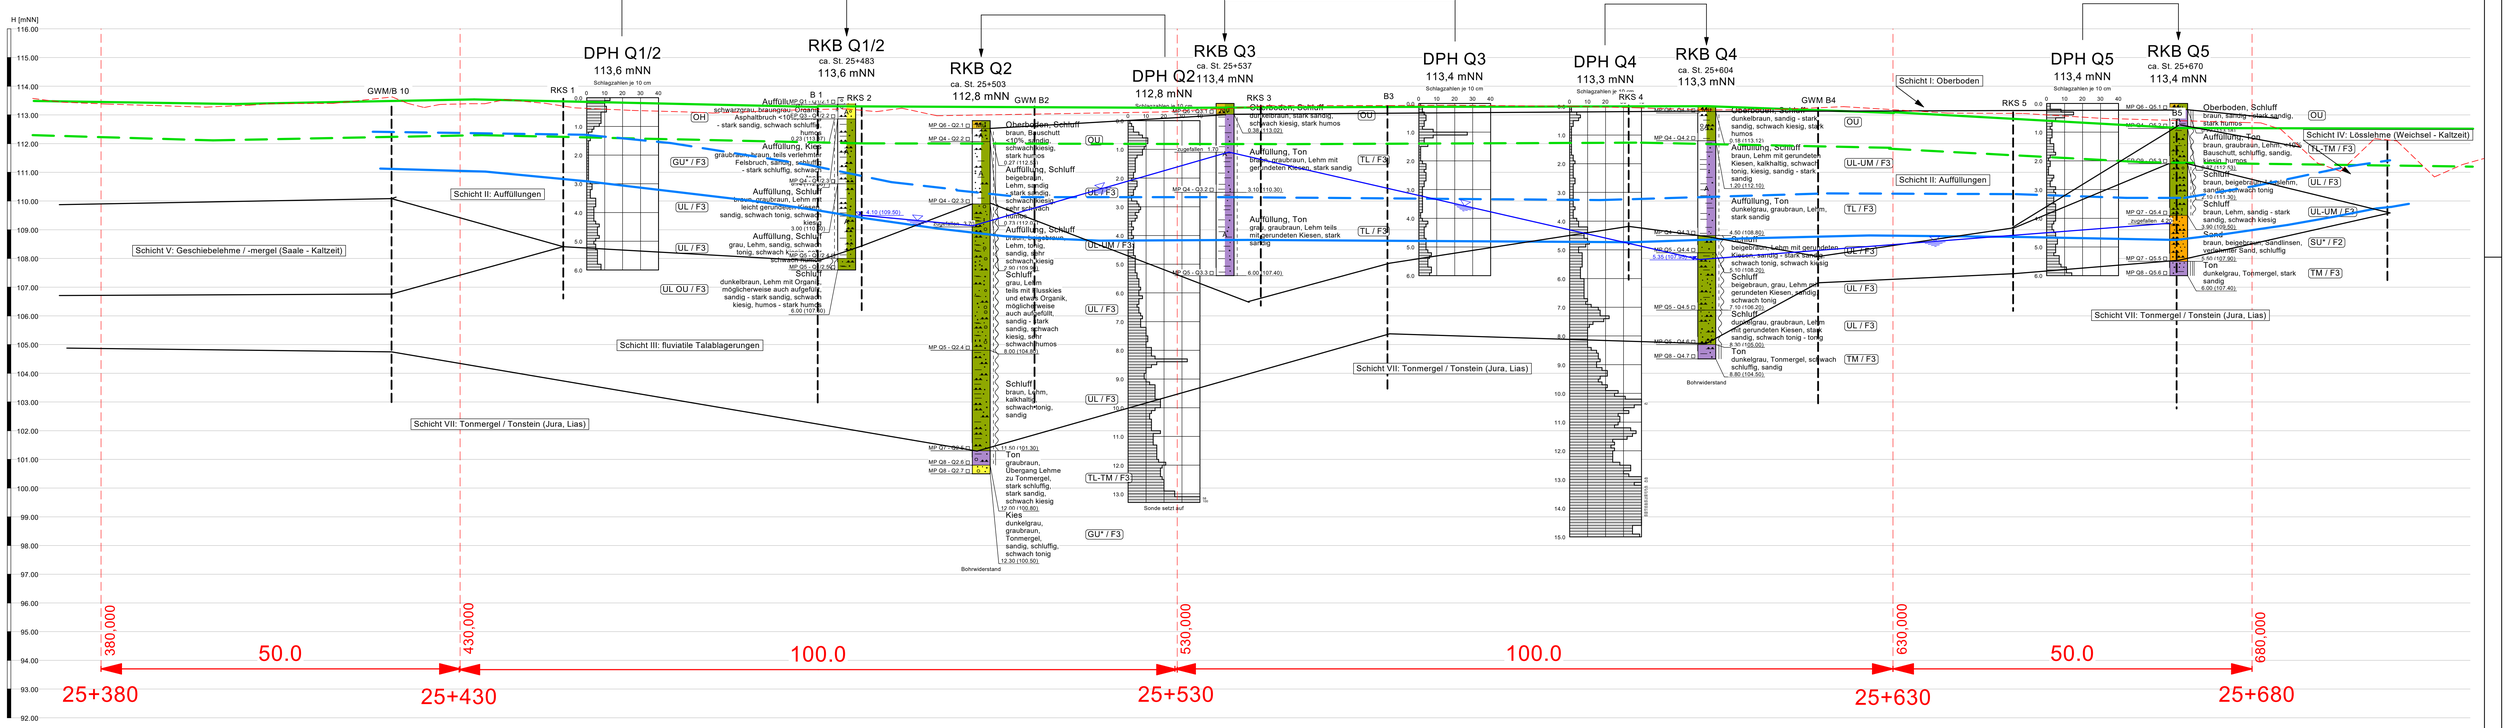


Legende Bodenarten und Konsistenzen

- fest
- halbfest - fest
- steif - halbfest
- steif
- weich - steif
- weich

A Auffüllung
Mu Oberboden
Kies
Sand
Schluff
Ton

Wasserstand nach Bohrende
2.10 (102.01) 28.07.2021 Bohrung G10

- Verlauf Geländeoberkante
- OK Gradiente / Trasse
- maximale Aushubtiefe 1,2 m unter OK Gradiente (vgl. Gutachten)
- mittlerer Bemessungswasserstand (Stand 2014; Schmidt & Partner)
- maximaler Bemessungswasserstand (Stand 2014; Schmidt & Partner)

RKS 24 Bohrungen der Bestandsgutachten

INGENIEURGESELLSCHAFT PTM Dortmund mbH
Frische Luft 155 44319 Dortmund
Tel.: 0231 / 92 71 21 0
Fax.: 0231 / 92 71 21 22

Bauvorhaben :
Bestandsuntersuchung
Stadtbahn Linie 4
in Bielefeld

Anlage : 3.6

Projekt Nr.: 21-4728-01

Auftraggeber :
Stadt Bielefeld
Amt für Verkehr
August-Bebel-Straße 92
33602 Bielefeld

Maßstab [L / H]:
1 : 300 / 1 : 75

Datum : 10.03.2022

Geotechnischer Systemschnitt A - A (RKB/DPH Q 1/2 bis Q 5)

4 - fach überhöht