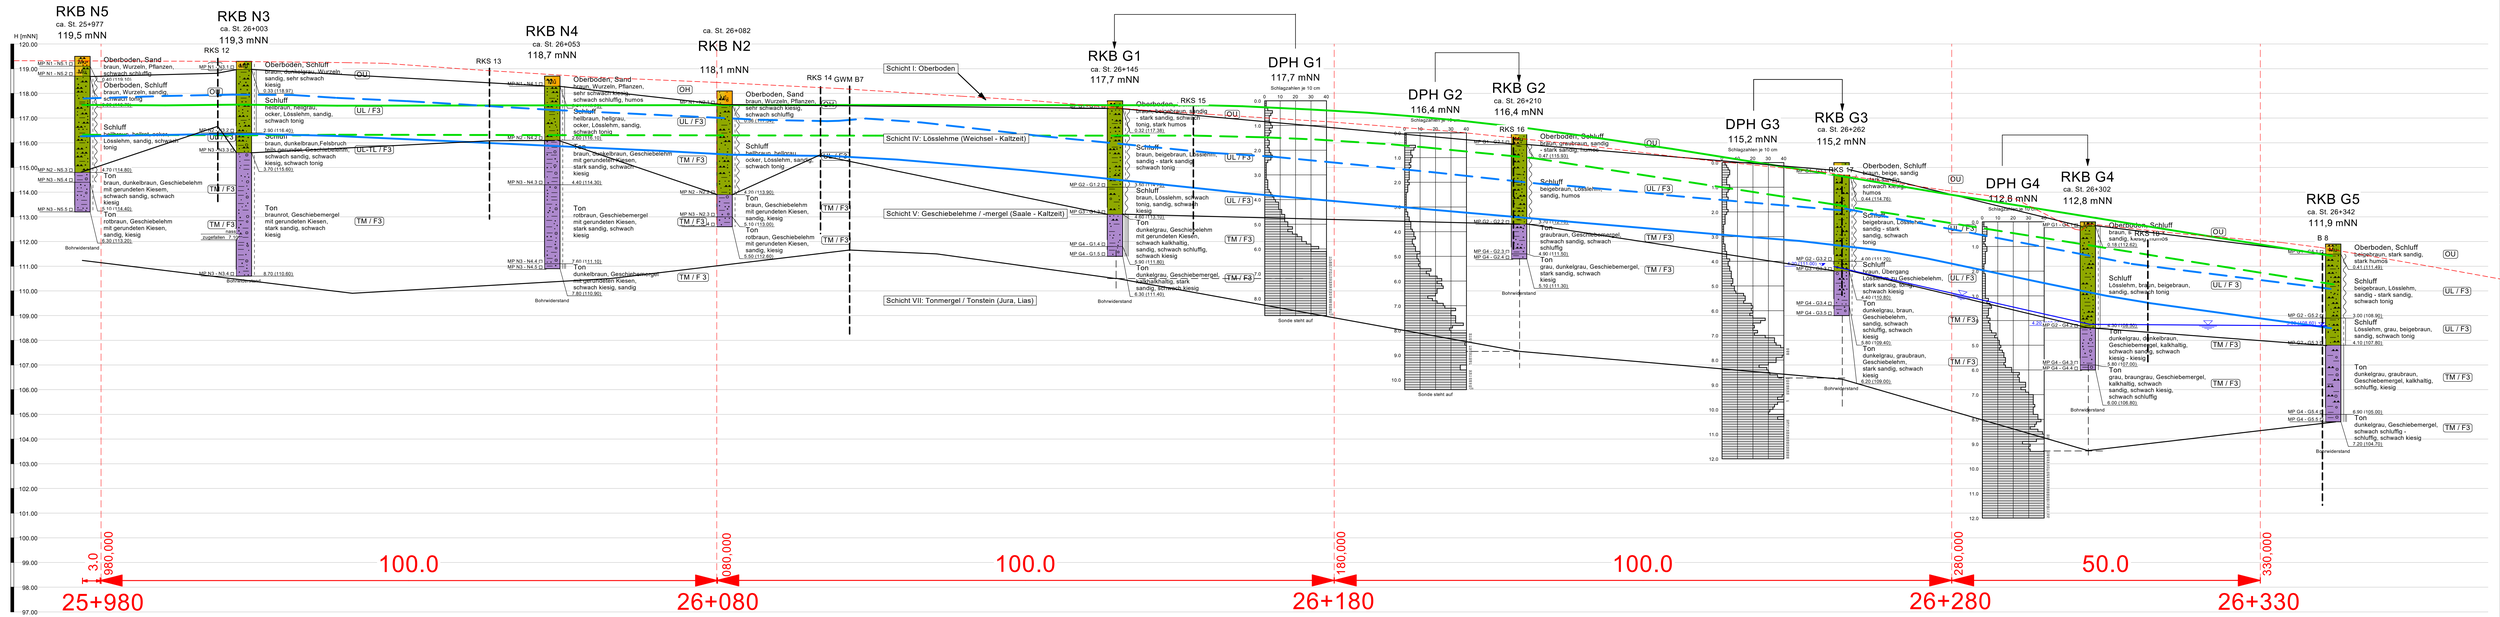


Legende Bodenarten und Konsistenzen

- halbfest - fest
- halbfest
- steif - halbfest
- steif
- weich - steif
- weich

Oberboden · Schluff · Kies · Ton · Sand

Wasserstand nach Bohrende
2.10 (102.0) ▼ Bohrung G10
28.07.2021

- Verlauf Geländeoberkante
- OK Gradiente / Trasse
- maximale Aushubtiefe 1,2 m unter OK Gradiente (vgl. Gutachten)
- mittlerer Bemessungswasserstand (Stand 2014; Schmidt & Partner)
- maximaler Bemessungswasserstand (Stand 2014; Schmidt & Partner)
- RKS 24 Bohrungen der Bestandsgutachten

INGENIEURGESELLSCHAFT PTM Dortmund mbH
Frische Luft 155 · 44319 Dortmund
Tel.: 0231 / 92 71 21 0
Fax.: 0231 / 92 71 21 22

Bauvorhaben:
Bestandsuntersuchung
Stadtbahn Linie 4
in Bielefeld

Auftraggeber:
Stadt Bielefeld
Amt für Verkehr
August-Bebel-Straße 92
33602 Bielefeld

Anlage: 3.8
Projekt Nr.: 21-4728-01
Maßstab [L / H]: 1 : 300 / 1 : 75
Datum: 10.03.2022

Geotechnischer Systemschnitt C - C (RKB/DPH N 5 bis G 5)
4 - fach überhöht