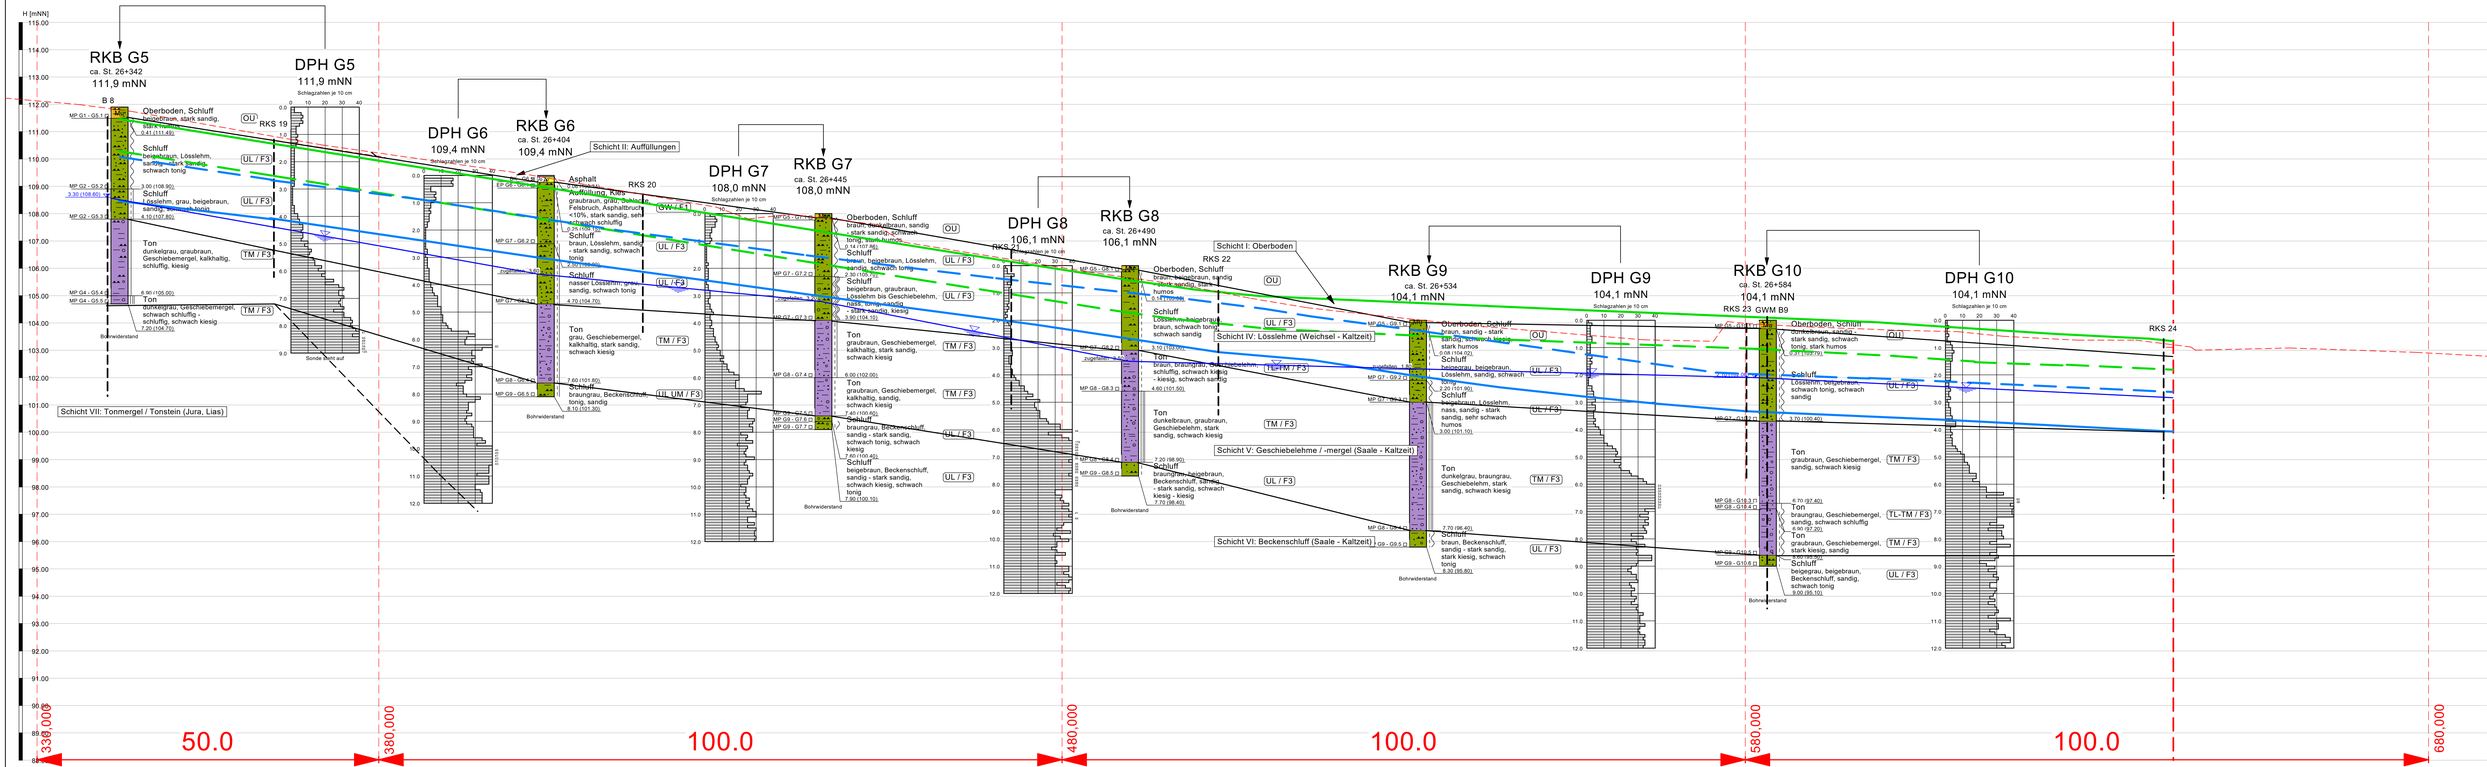



Legende Bodenarten und Konsistenzen

- halbfest - fest
- halbfest
- steif - halbfest
- steif
- weich - steif
- weich
- breiig - weich
- Asphalt
- Auffüllung
- Oberboden
- Kies
- Schluff
- Ton

Wasserstand nach Bohrende
2.10 (102.0) ▽ Bohrung G10
28.07.2021

- Verlauf Geländeoberkante
- OK Gradiente / Trasse
- maximale Aushubtiefe 1,2 m unter OK Gradiente (vgl. Gutachten)
- mittlerer Bemessungswasserstand (Stand 2014; Schmidt & Partner)
- maximaler Bemessungswasserstand (Stand 2014; Schmidt & Partner)

RKS 24 Bohrungen der Bestandsgutachten


INGENIEURGESELLSCHAFT
PTM Dortmund mbH
Frische Luft 155 · 44319 Dortmund
Tel.: 0231 / 92 71 21 0
Fax.: 0231 / 92 71 21 22


Bauvorhaben :
Bestandsuntersuchung
Stadtbahn Linie 4
in Bielefeld

Anlage : 3.9

Projekt Nr.: 21-4728-01

Auftraggeber :
Stadt Bielefeld
Amt für Verkehr
August-Bebel-Straße 92
33602 Bielefeld

Maßstab [L / H]: 1 : 300 / 1 : 75

Datum : 10.03.2022

# Geotechnischer Systemschnitt D - D (RKB/DPH G 5 bis G 10)
4 - fach überhöht