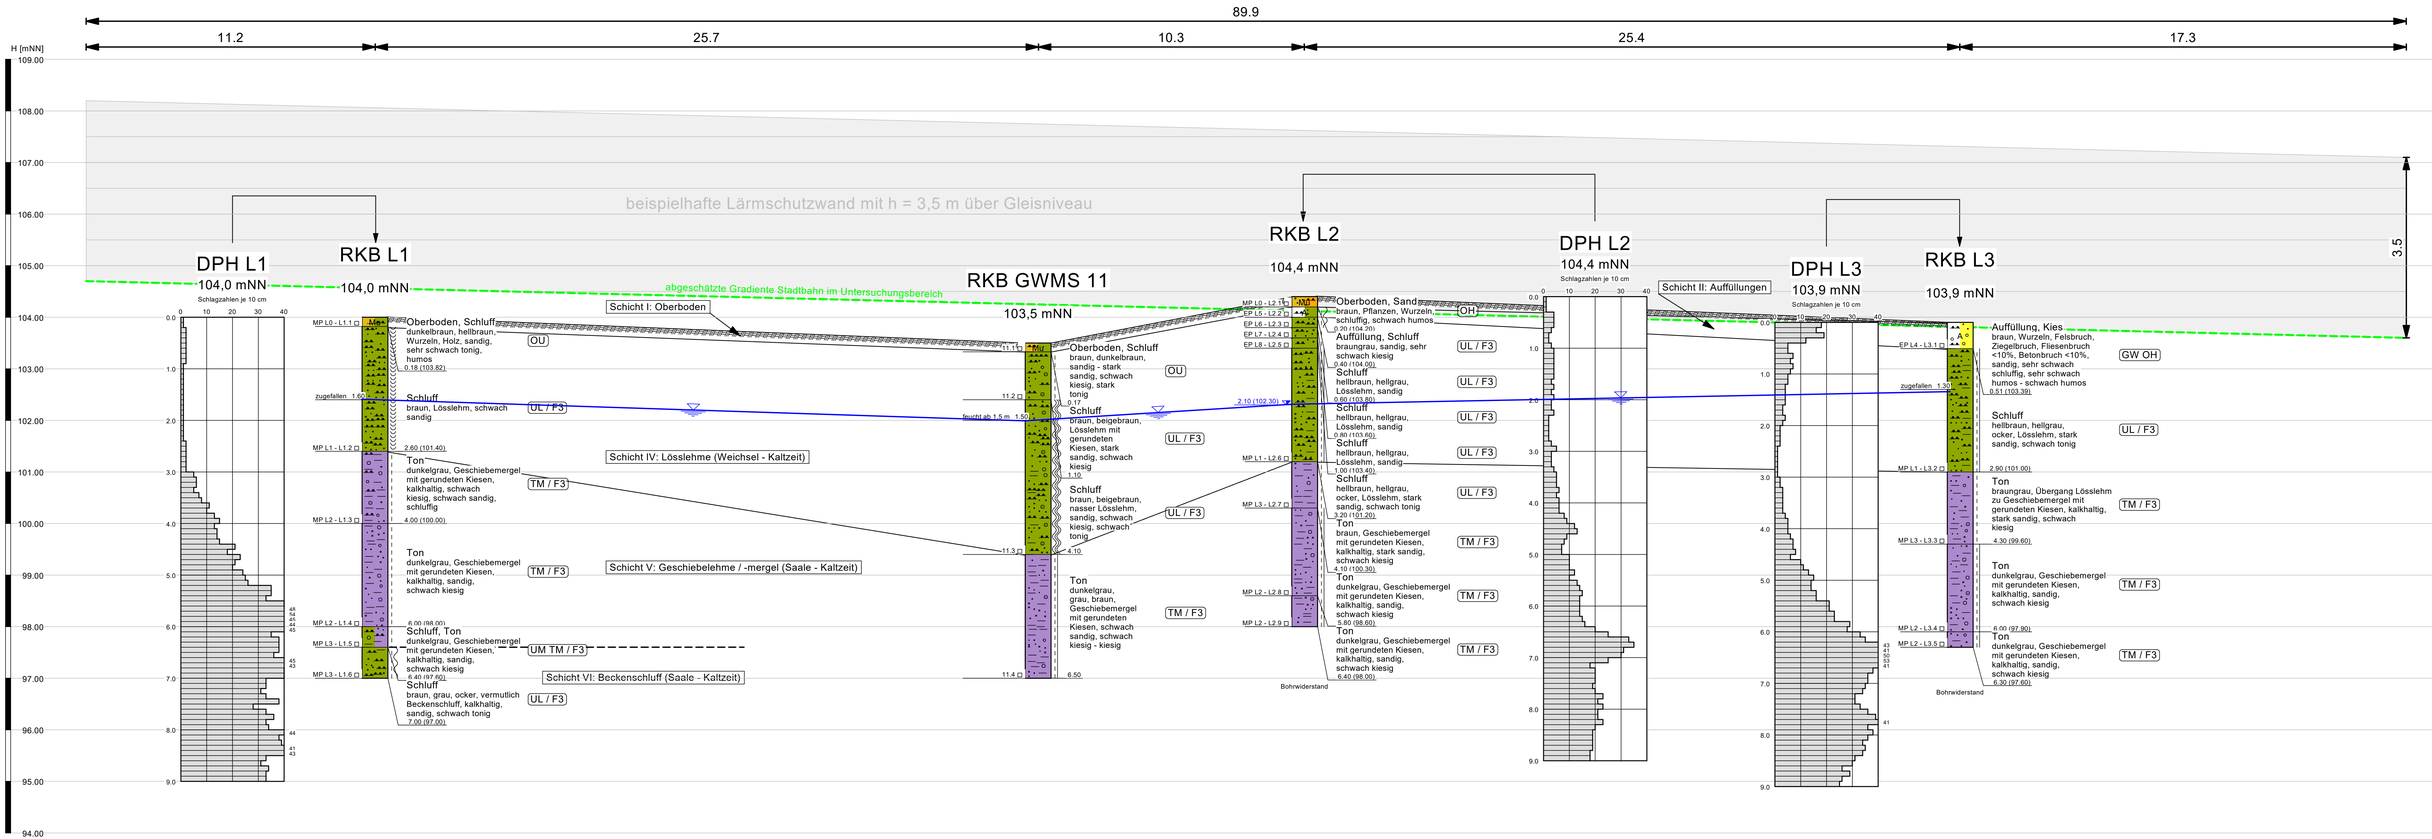


Legende Bodenarten und Konsistenzen

steif - halbfest	A Auffüllung	Schluff	
steif	Mu Oberboden	Ton	
weich - steif	Kies		
breiig - weich	Sand		
naß			

INGENIEURGESELLSCHAFT PTM Dortmund mbH
Frische Luft 155 44319 Dortmund
Tel.: 0231 / 92 71 21 0
Fax.: 0231 / 92 71 21 22

Bauvorhaben :
Bestandsuntersuchung
Stadtbahn Linie 4
in Bielefeld

Anlage : 2.3

Projekt Nr.: 21-4728-03

Auftraggeber :
Stadt Bielefeld
Amt für Verkehr
August-Bebel-Straße 92
33602 Bielefeld

Maßstab [L/H]: 1 : 250 / 1 : 50

Datum : 10.12.2021

Geotechnischer Systemschnitt A - A: Lärmschutzwand
2 - fach überhöht