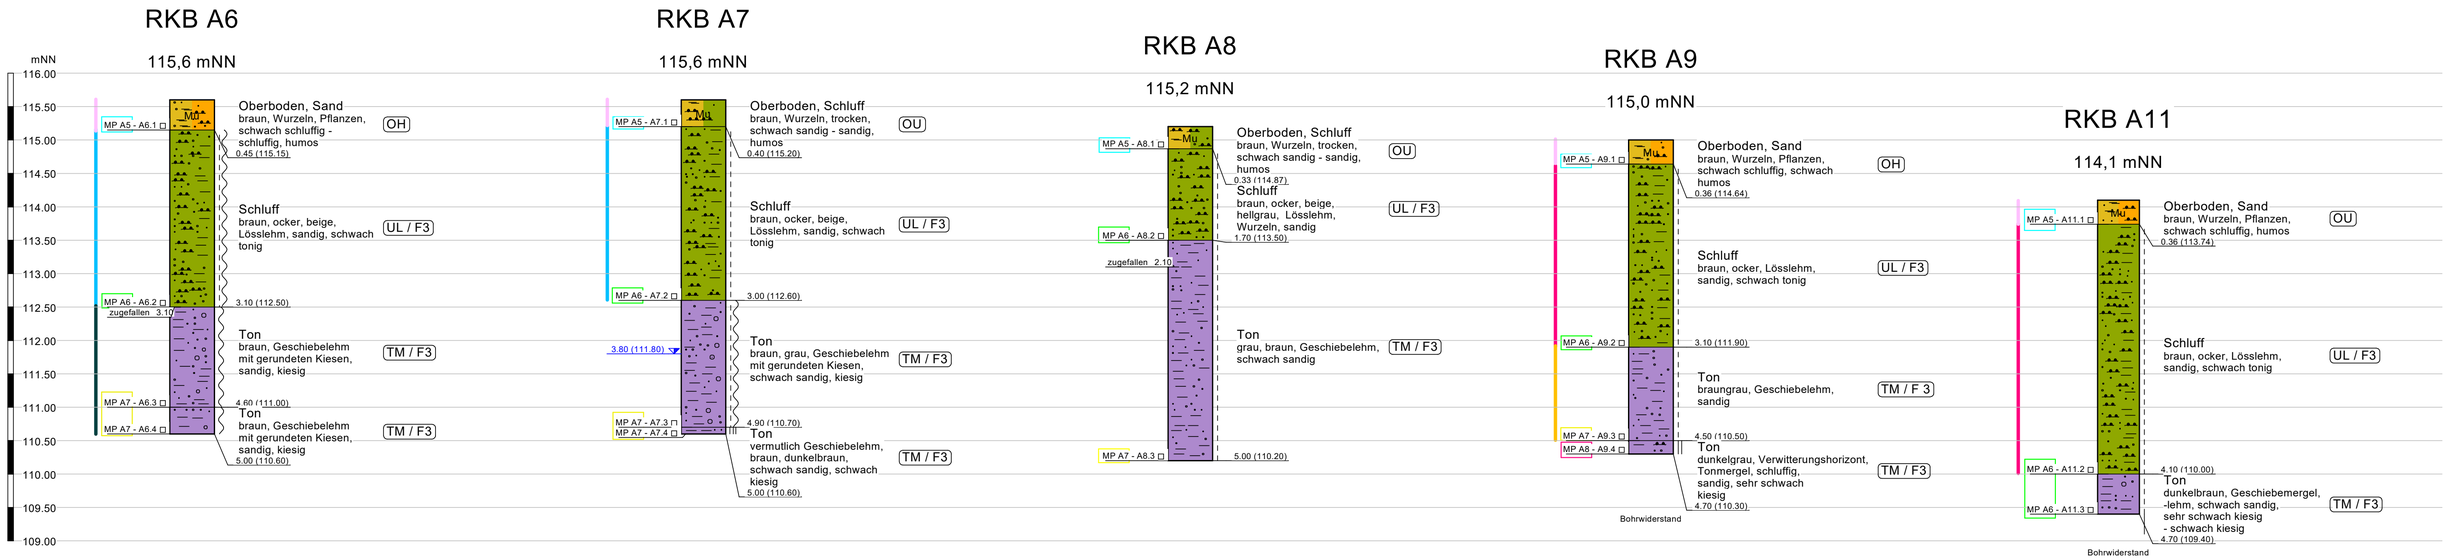


Legende Bodenarten und Konsistenzen

- fest
- halbfest - fest
- halbfest
- steif
- weich - steif
- weich

- Mu — Oberboden
- Sand
- Schluff
- Ton

Untersuchungsergebnisse chemische Analysen

Mischprobe A5	Mischprobe A6	Mischprobe A7	Mischprobe A8
LAGA-Boden: Z 1.1	LAGA-Boden: Z 0	LAGA-Boden: Z 1.1	LAGA-Boden: Z 1.2
DepV: DK 0°	DepV: DK 0	DepV: DK 0°	DepV: DK 0°
AVV: 17 05 04	AVV: 17 05 04	AVV: 17 05 04	AVV: 17 05 04

° Zulässige Anpassungen der Deponieklasse, die z. T. einer behördlichen Zustimmung bedürfen, können der Anlage 3.23 entnommen werden.

Frostempfindlichkeitsklasse gem. ZTV E-StB 17, Abs. 3.1.5

Klasse	Frostempfindlichkeit	Bodengruppe
F 1	nicht frostempfindlich	GW, GI, GE, SW, SI, SE
F 2	gering bis mittel frostempfindlich	TA, ST, GT, SU, GU
F 3	sehr frostempfindlich	TL, TM, UL, UM, UA, OU, ST*, GT*, SU*, GU*

Wasserstand nach Bohrende

3,8 (111,8) ▽ Bohrung A7
05.08.2021

Bodenlaborprogramm

- Labor-Nr.: 002
  Wassergehalt
  Proctordichte
  Sieb-/Schlämmung
  Atterberg
  Glühverlust
- Labor-Nr.: 003
  Wassergehalt
  Proctordichte
  Sieb-/Schlämmung
  Atterberg
  Glühverlust
  Enslin
- Labor-Nr.: 007
  Wassergehalt
  Proctordichte
  Sieb-/Schlämmung
  Atterberg
- Labor-Nr.: 008
  Wassergehalt
  Proctordichte
  Sieb-/Schlämmung
  Enslin
- Labor-Nr.: 049
  Wassergehalt
  Glühverlust

INGENIEURGESELLSCHAFT
PTM Dortmund mbH
Frische Luft 155 44319 Dortmund
Tel.: 0231 / 92 71 21 0
Fax.: 0231 / 92 71 21 22

Bauvorhaben :
Bestandsuntersuchung
Stadtbahn Linie 4
in Bielefeld

Anlage : 2.2

Projekt Nr.: 21-4728-04

Auftraggeber :
Stadt Bielefeld
Amt für Verkehr
August-Bebel-Straße 92
33602 Bielefeld

Maßstab [L/H]: 1 : 60 / 1 : 50

Datum : 18.08.2021

Rammkernbohrungen RKB A6 bis RKB A19