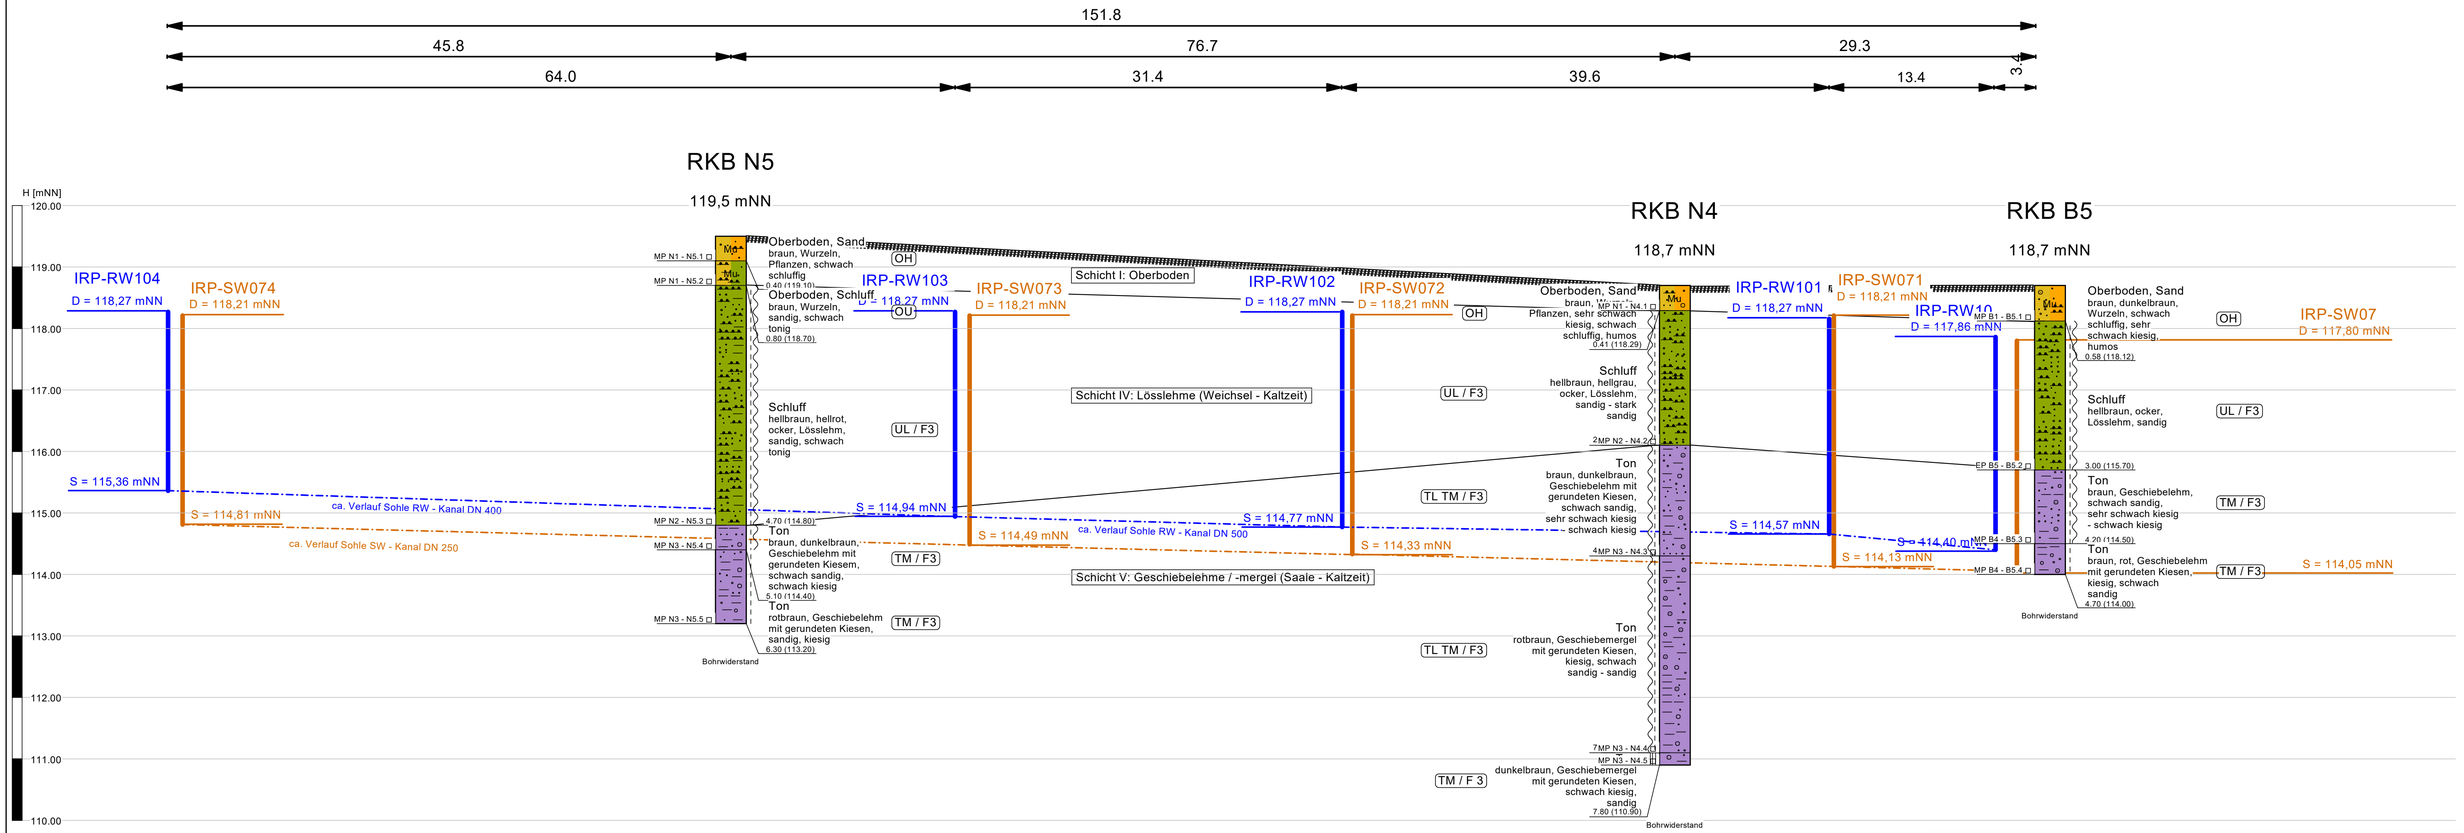


Legende Bodenarten und Konsistenzen

- halbfest - fest
- steif
- weich - steif
- Mu Oberboden
- Kies
- Sand
- Schluff
- Ton

INGENIEURGESELLSCHAFT
PTM Dortmund mbH
Frische Luft 155 44319 Dortmund
Tel.: 0231 / 92 71 21 0
Fax.: 0231 / 92 71 21 22

Bauvorhaben :
Bestandsuntersuchung
Stadtbahn Linie 4
in Bielefeld

Auftraggeber :
Stadt Bielefeld
Amt für Verkehr
August-Bebel-Straße 92
33602 Bielefeld

Anlage : 2.23

Projekt Nr.: 21-4728-04

Maßstab [L/H]: 1 : 250 / 1 : 50

Datum : 28.10.2021

Geotechnischer Systemschnitt K - K: Kanaltrasse N 5 bis B 5

5 - fach überhöht