
GWMS 11

RKB GWMS 11

103,5 mNN

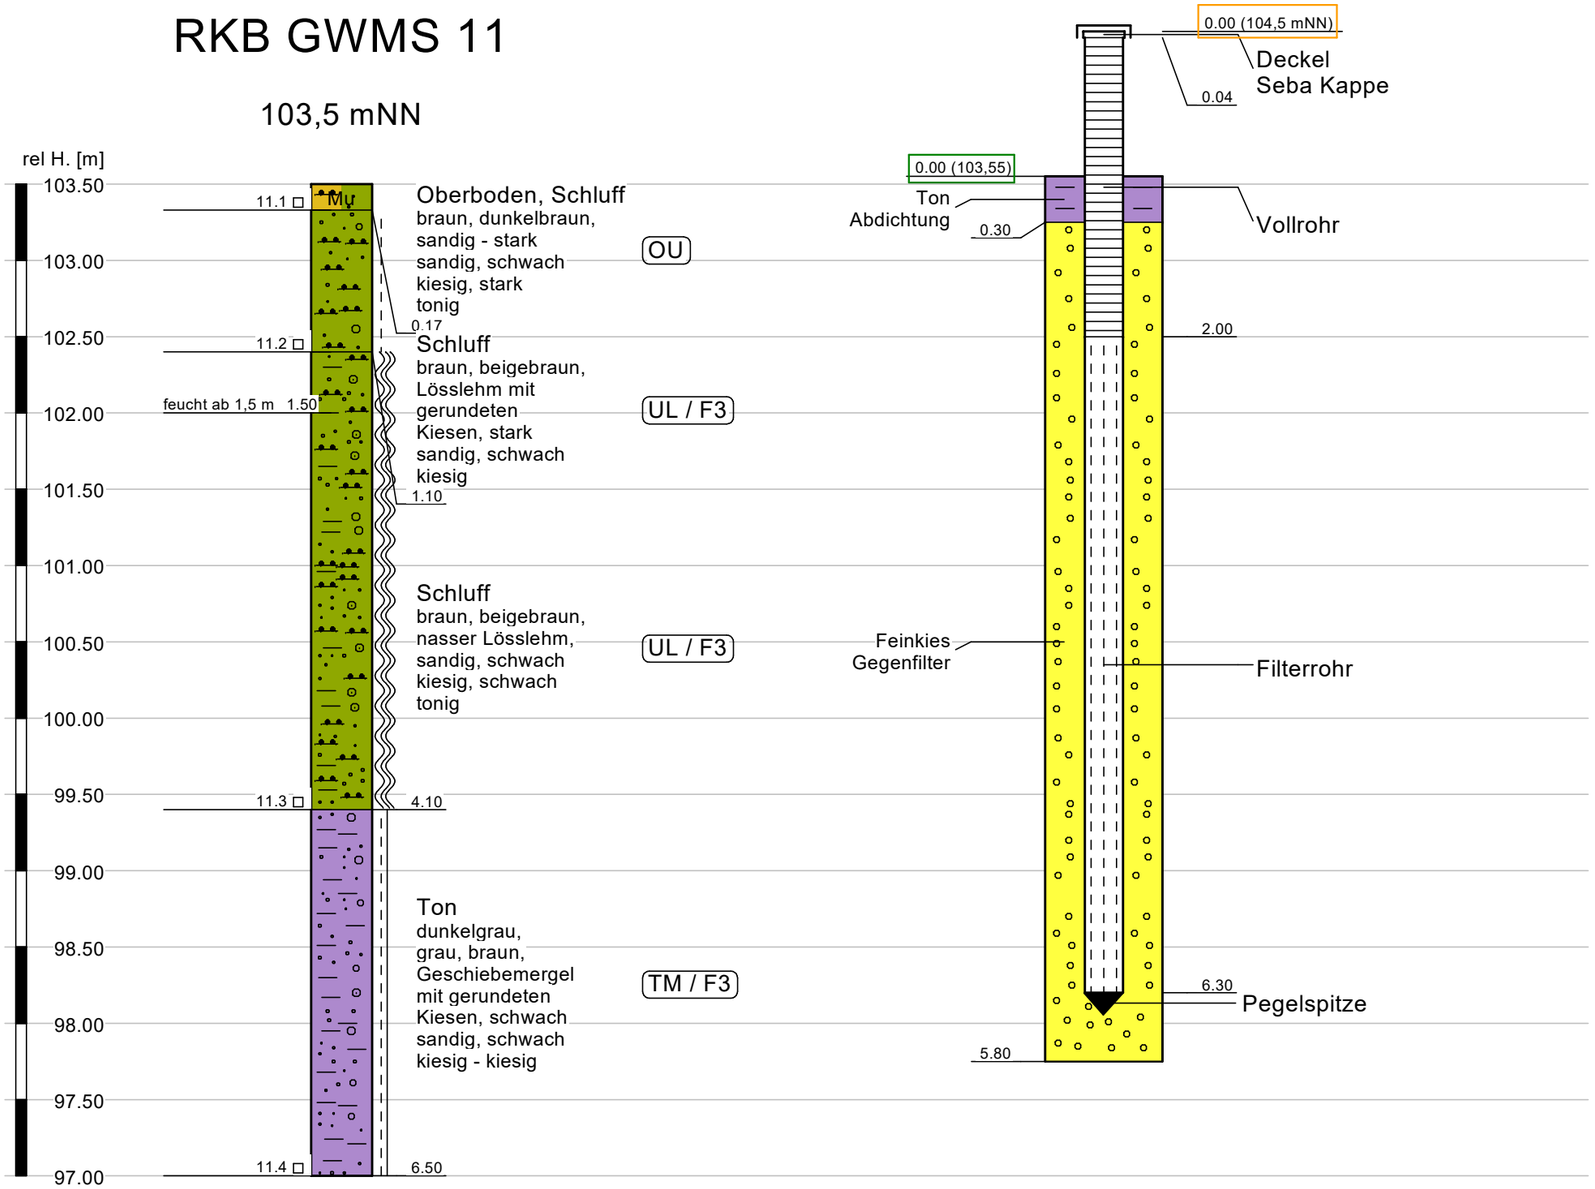

Legende	
Abkürzung	Bedeutung
POK	Pegeloberkante
GOK	Geländeoberkante
VOK	Verfülloberkante

Wasserstandsmessung			
Datum	POK [m]	GOK [m]	GOK [mNN]
13.09.2021	-	-	-

Legende

steif - halbfest
steif
breiig - weich

Deckel
Vollrohr
Filterrohr

Mu Oberboden
Feinkies
Schluff

Ton

INGENIEURGESELLSCHAFT
PTM Dortmund mbH

Frische Luft 155 44319 Dortmund
Tel.: 0231 / 92 71 21 0
Fax.: 0231 / 92 71 21 22

Bauvorhaben :
Bestandsuntersuchung
Stadtbahn Linie 4
in Bielefeld

Auftraggeber :
Stadt Bielefeld
Amt für Verkehr
August-Bebel-Straße 92
33602 Bielefeld

Anlage : 3.13

Projekt Nr.: 21-4728-05

Maßstab: 1 : 40

Datum : 17.11.2021

Rammkernbohrung 11 und Grundwassermesstelle 11