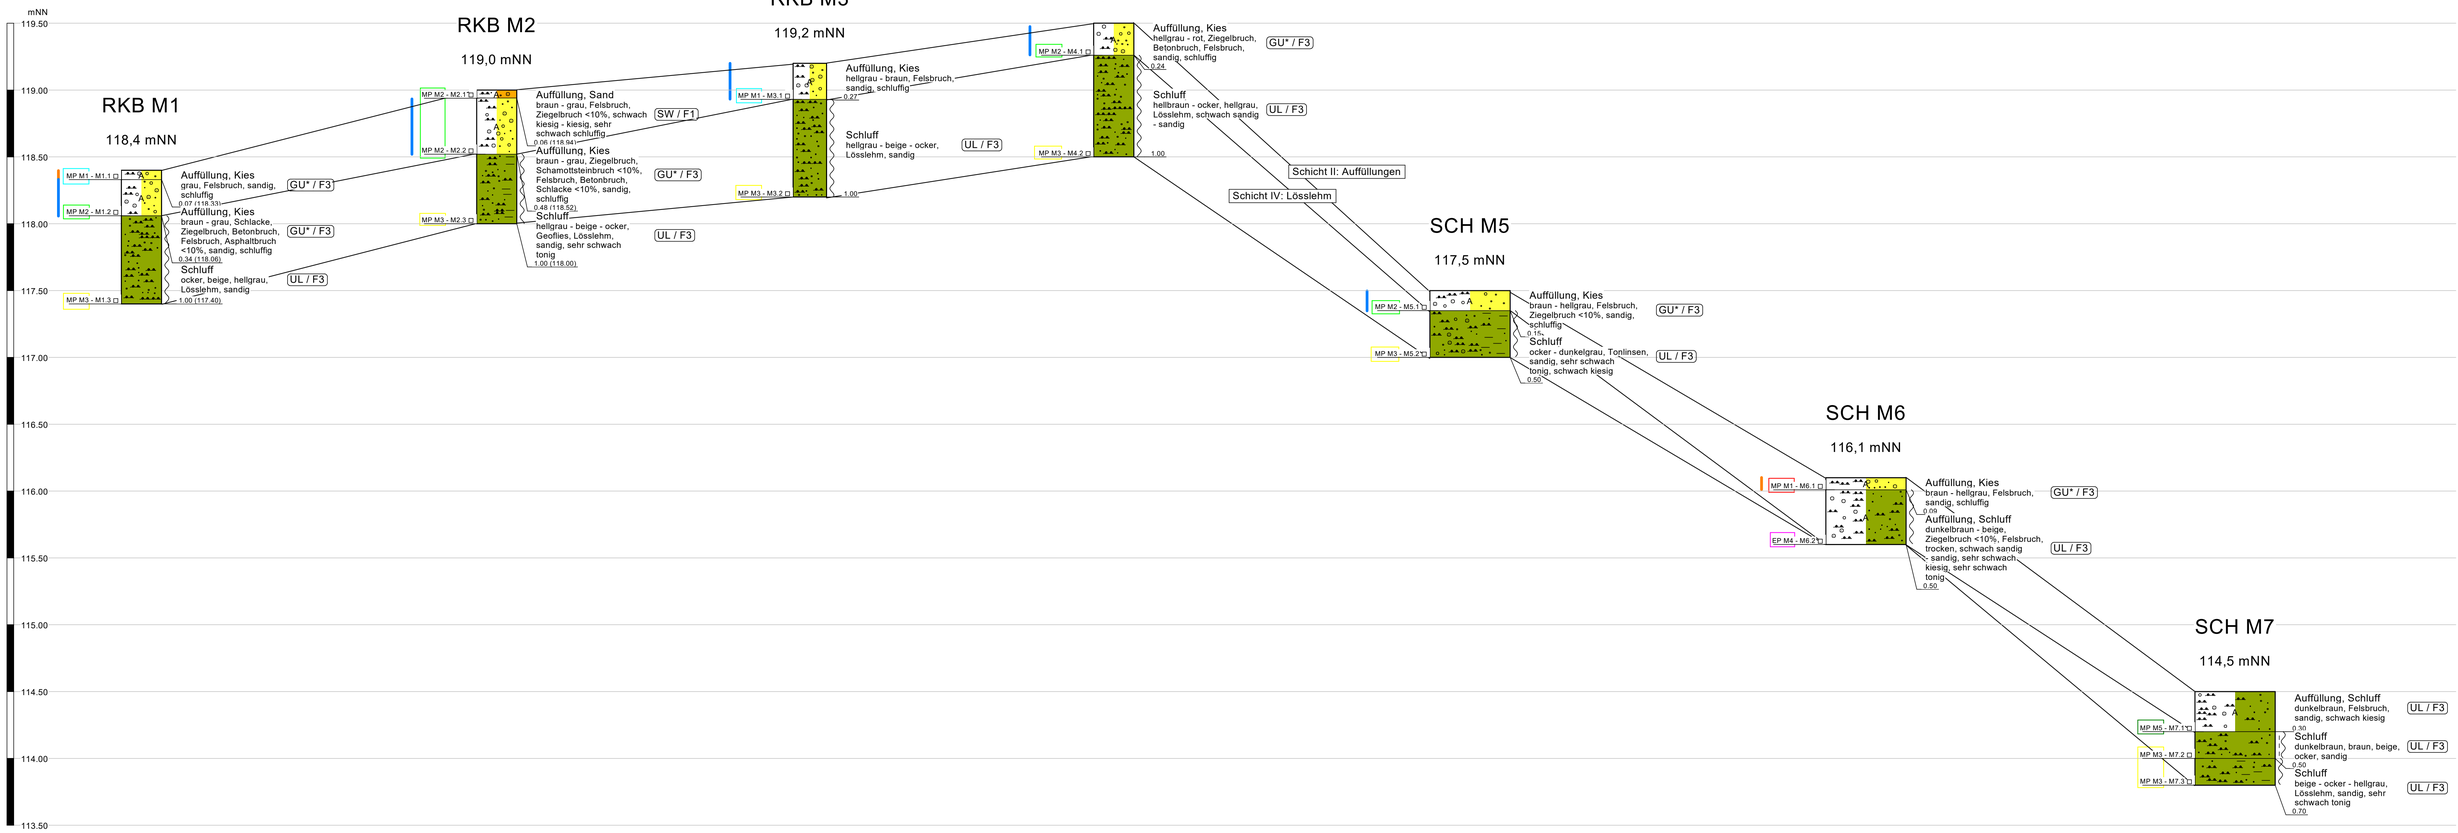


Legende Bodenarten und Konsistenzen

- weich - steif
- weich
- A — Auffüllung
- Kies
- Sand
- Schluff

Bodenlaborprogramm

Labor-Nr.: 031
Siebung

Labor-Nr.: 032
Siebung

Frostempfindlichkeitsklassen gem. ZTV E-StB 17, Abs. 3.1.5

Klasse	Frostempfindlichkeit	Bodengruppe
F 1	nicht frostempfindlich	GW, GI, GE, SW, SI, SE
F 2	gering bis mittel frostempfindlich	TA, ST, GT, SU, GU
F 3	sehr frostempfindlich	TL, TM, UL, UM, UA, OU, ST*, GT*, SU*, GU*

Untersuchungsergebnisse chemische Analysen

Mischprobe M1	Mischprobe M2	Mischprobe M3	Einzelprobe M4	Mischprobe M5
LAGA-Boden: Z 0	LAGA-Bauschutt: Z 1.1	LAGA-Boden: Z 0	LAGA-Boden: Z 1.1	LAGA-Boden: Z 2
DepV: DK 0	DepV: DK 0	DepV: DK 0	DepV: DK 0*	DepV: DK 0*
AVV: 17 05 04	AVV: 17 05 04	AVV: 17 05 04	AVV: 17 05 04	AVV: 17 05 04

* Zulässige Anpassungen der Deponieklasse, die z. T. einer behördlichen Zustimmung bedürfen, können den Anlagen 4.41 und 4.42 entnommen werden.

INGENIEURGESELLSCHAFT
PTM Dortmund mbH
Frische Luft 155 44319 Dortmund
Tel.: 0231 / 92 71 21 0
Fax.: 0231 / 92 71 21 22

Bauvorhaben :
Bestandsuntersuchung
Stadtbahn Linie 4
in Bielefeld

Anlage : 3.3

Projekt Nr.: 21-4728-05

Auftraggeber :
Stadt Bielefeld
Amt für Verkehr
August-Bebel-Straße 92
33602 Bielefeld

Maßstab [L/H]: 1 : 20 / 1 : 20

Datum : 18.08.2021

Rammkernbohrungen RKB M1 bis RKB M4 und Schürfe M5 bis M7