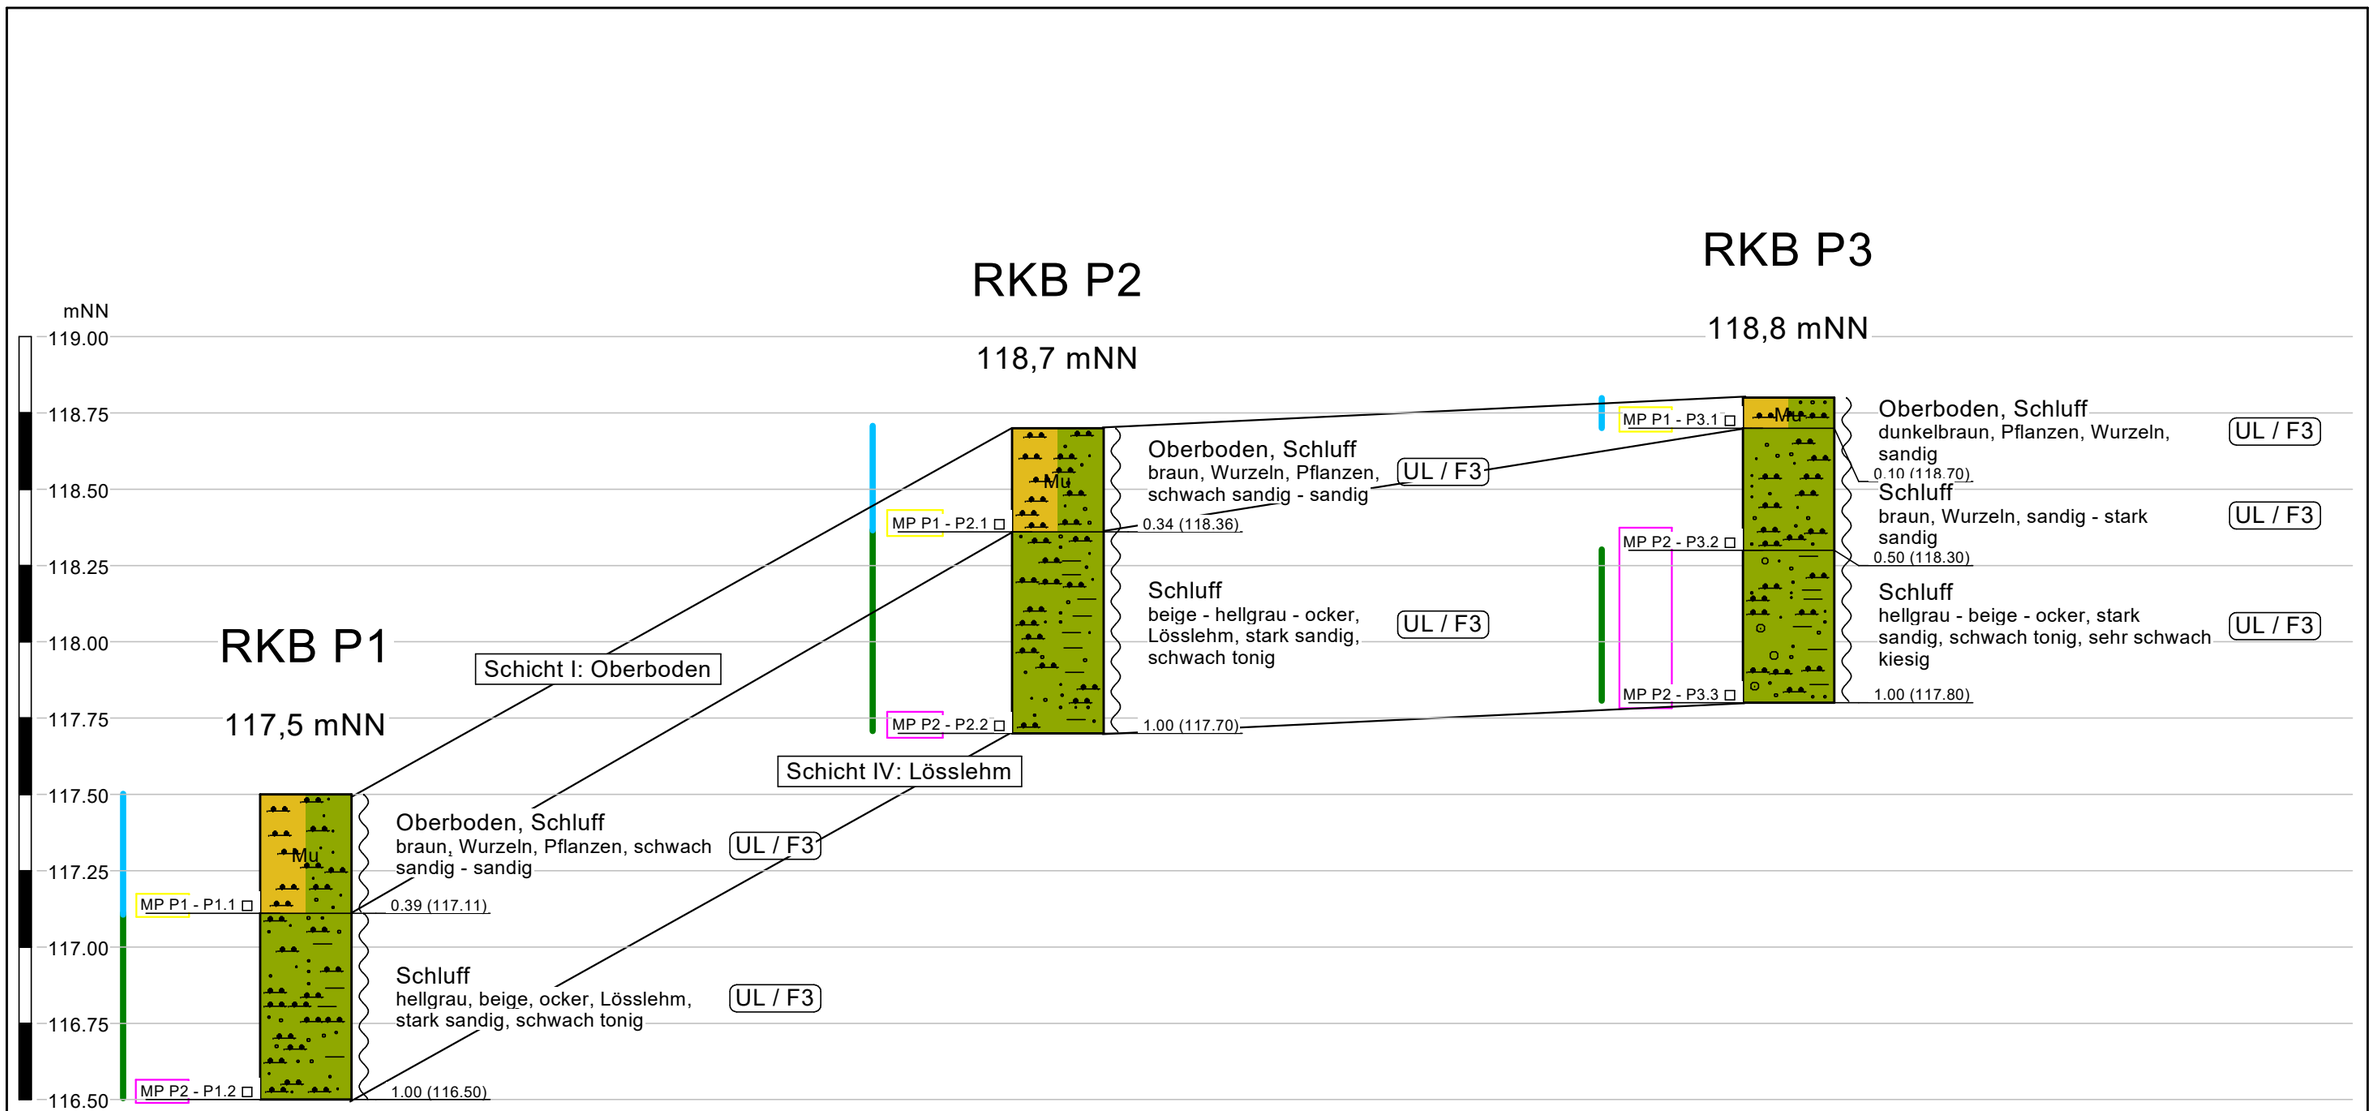


Untersuchungsergebnisse chemische Analysen

Mischprobe P1
LAGA-Boden: Z 1.1
DepV: DK 0°
AVV: 17 05 04

Mischprobe P2
LAGA-Boden: Z 1.1
DepV: DK 0
AVV: 17 05 04

Bodenlaborprogramm

Labor-Nr.: 044
Wassergehalt
Protkordichte
Sieb-/Schlämmung

Labor-Nr.: 057
Glühverlust

° Zulässige Anpassungen der Deponieklasse, die z. T. einer behördlichen Zustimmung bedürfen, können der Anlage 4.46 entnommen werden.

Frostempfindlichkeitsklassen gem. ZTV E-StB 17, Abs. 3.1.5

Klasse	Frostempfindlichkeit	Bodengruppe
F 1	nicht frostempfindlich	GW, GI, GE, SW, SI, SE
F 2	gering bis mittel frostempfindlich	TA, ST, GT, SU, GU
F 3	sehr frostempfindlich	TL, TM, UL, UM, UA, OU, ST*, GT*, SU*, GU*

Legende Bodenarten und Konsistenzen

weich | Mu | Oberboden | Schluff

INGENIEURGESELLSCHAFT
PTM Dortmund mbH
Frische Luft 155 44319 Dortmund
Tel.: 0231 / 92 71 21 0
Fax.: 0231 / 92 71 21 22

Bauvorhaben :
Bestandsuntersuchung
Stadtbahn Linie 4
in Bielefeld

Auftraggeber :
Stadt Bielefeld
Amt für Verkehr
August-Bebel-Straße 92
33602 Bielefeld

Anlage : 3.6

Projekt Nr.: 21-4728-05

Maßstab [L/H]: 1 : 20 / 1 : 20

Datum : 18.08.2021

Rammkernbohrungen RKB P1 bis RKB P3