




NHN+m

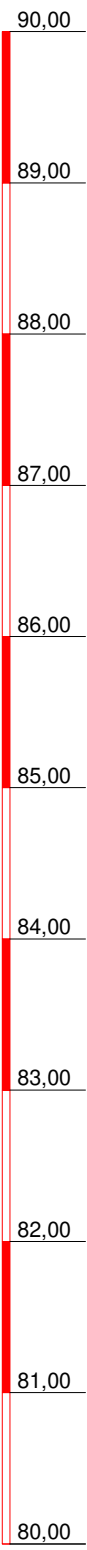


88,16 m NHN = OKFF EG

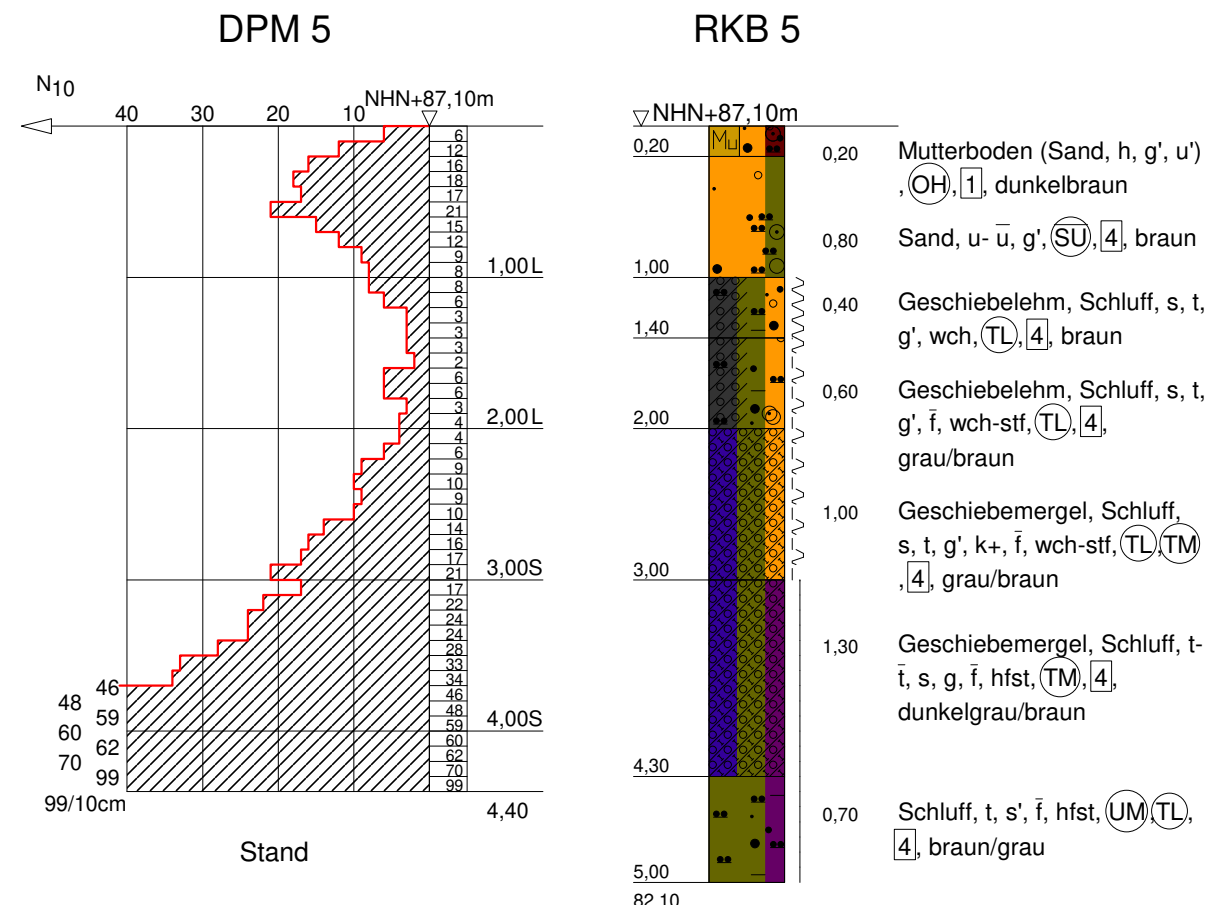


DPM 2

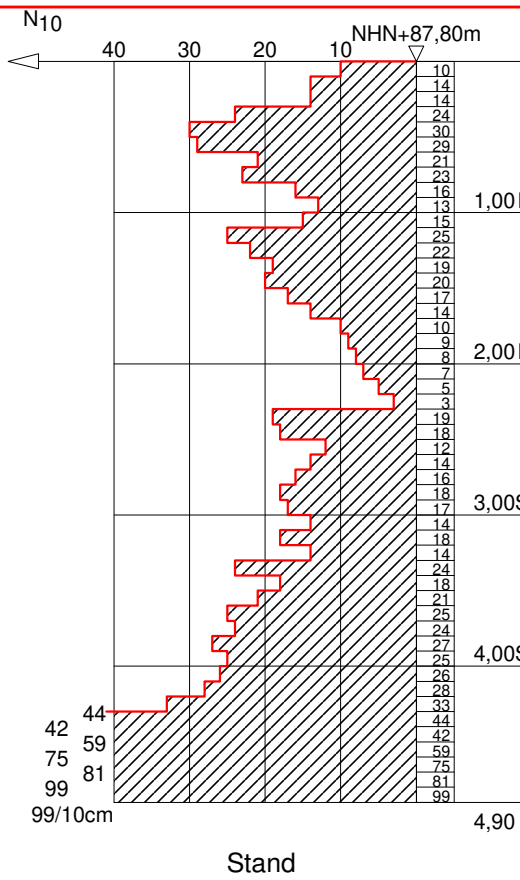


RKB 2

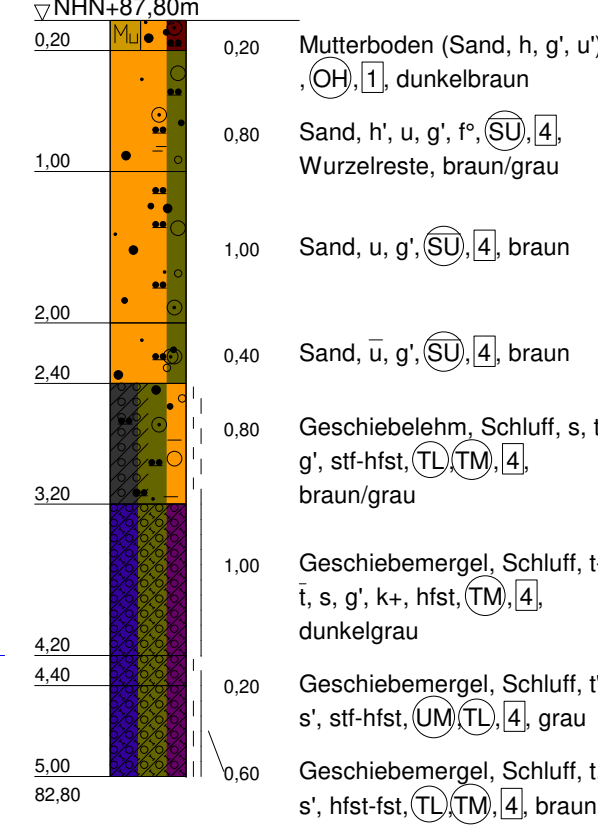


DPM 3

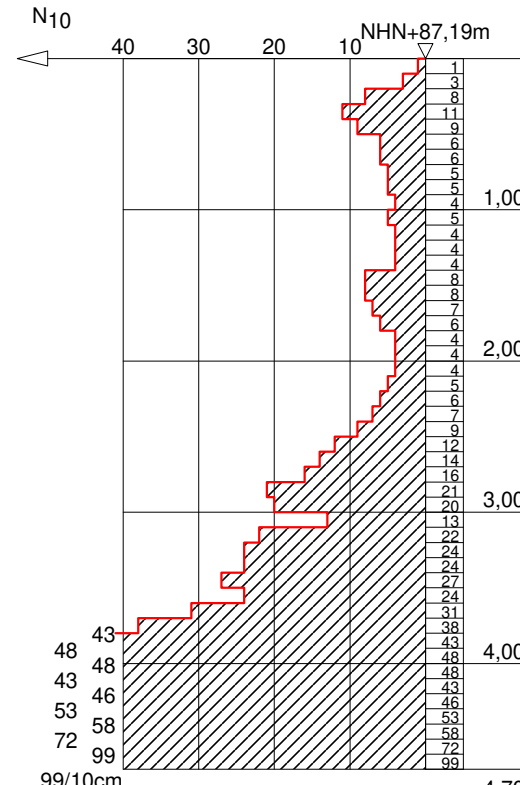


RKB 3

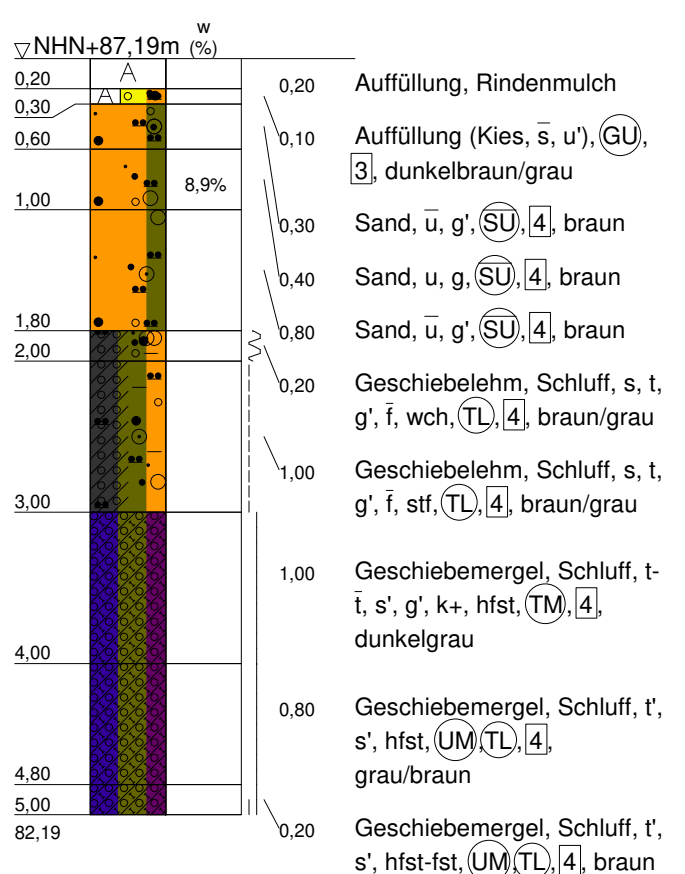


DPM 4

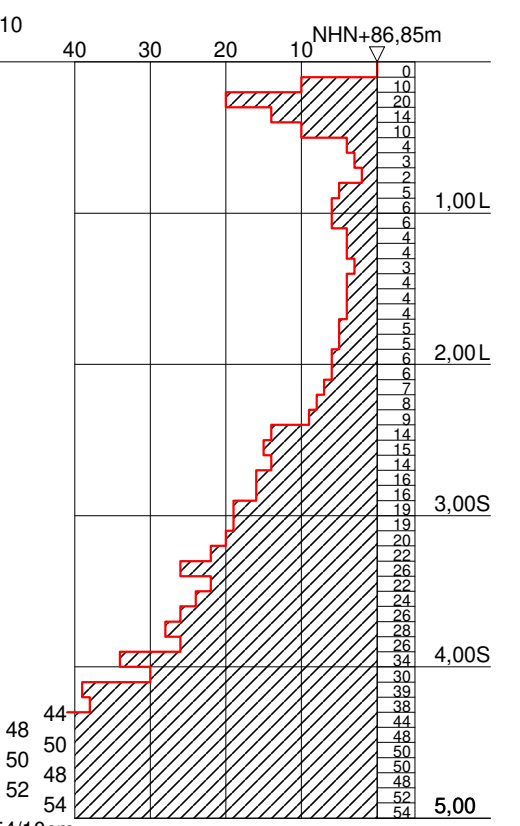


RKB 4

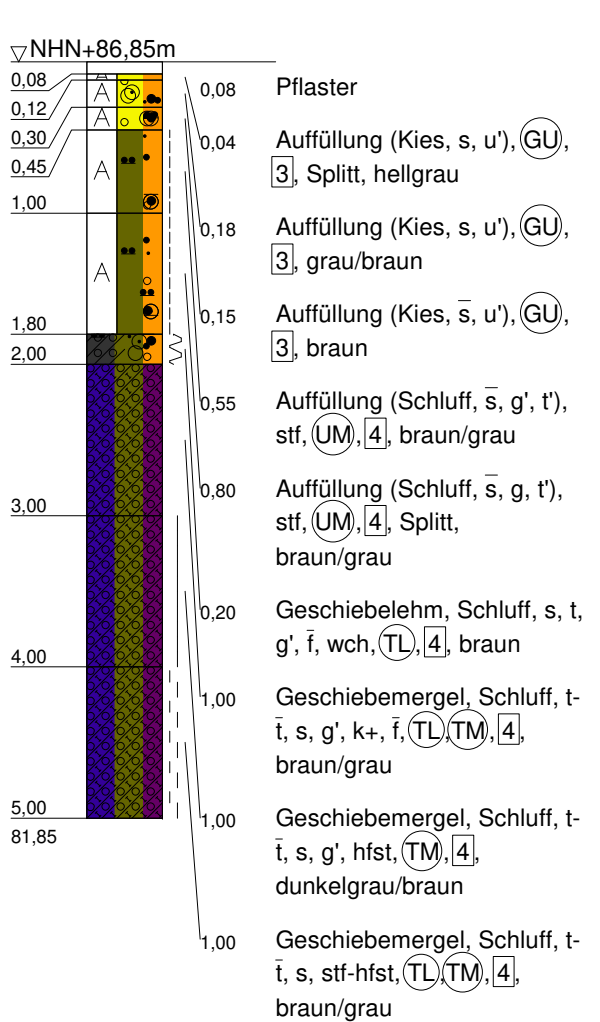


DPM 1

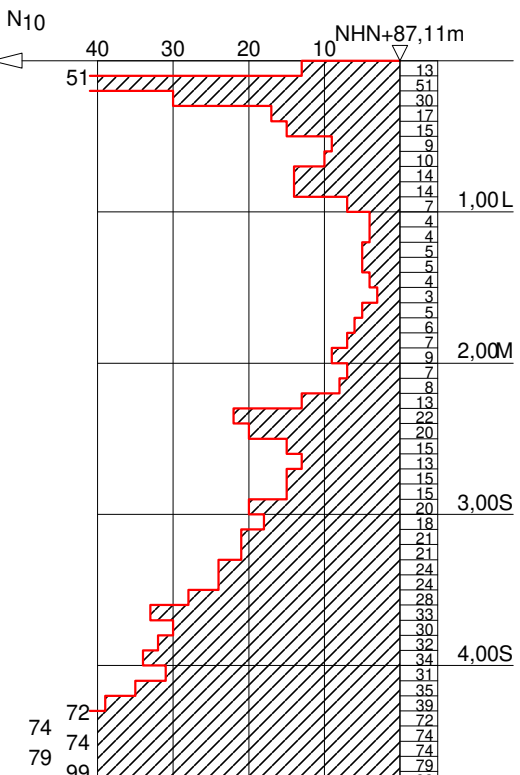

RKB 1

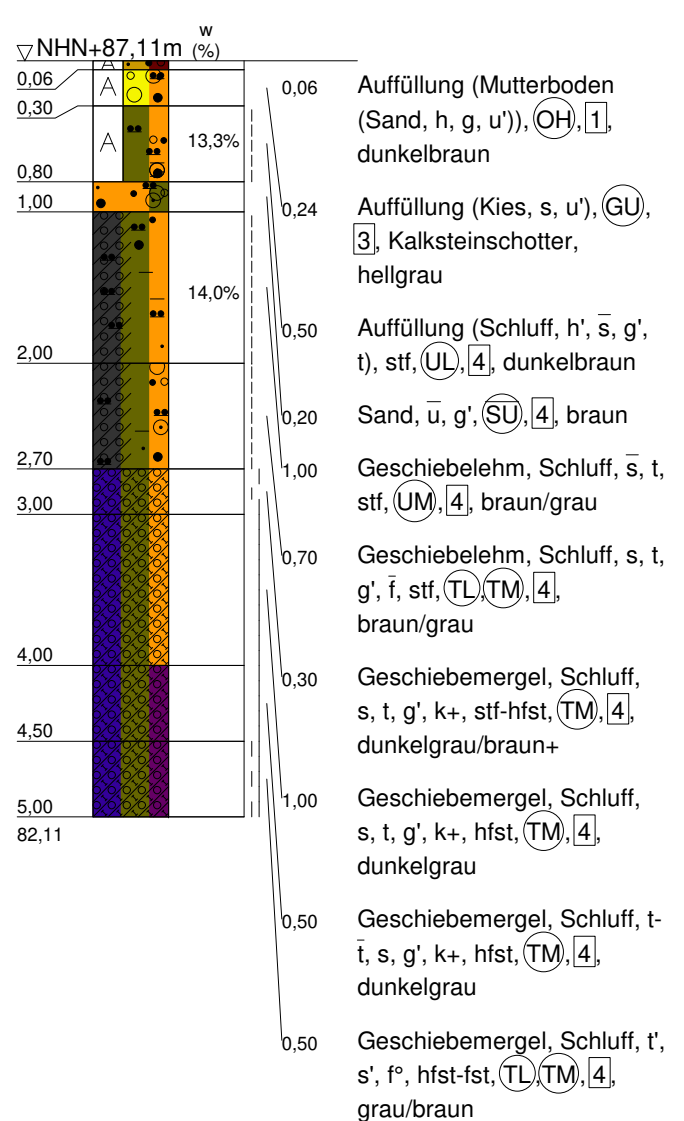

NHN+m

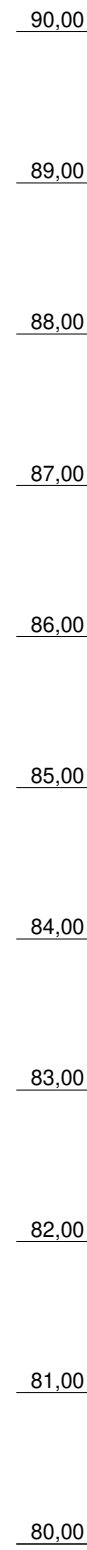

ZEICHENERKLÄRUNG (s. DIN 4023)

UNTERSUCHUNGSSTELLEN

○ DPM Rammsondierung mittelschwere Sonde DIN 4094

▼ Proben-Güteklasse nach DIN 4021 Tab.1

w Schichtwasser nach Bohrende

w Wassergehalt

BODENARTEN	
Auffüllung	
Geschiebelehm	
Geschiebemergel	
Kies	kiesig g
Mutterboden	
Sand	sandig s
Schluff	schluffig u
Ton	tonig t
Torf	humos h

NEBENANTEILE	
'	schwach (< 15 %)
-	stark (ca. 30-40 %)
"	sehr schwach; " sehr stark

KALKGEHALT	
k+	kalkhaltig
wch	weich
hfst	halbfest
nach DIN 18 196: z.B. (UL) = leicht plastische Schluffe	
BODENGRUPPE	
nach DIN 18 300: z.B. [4] = Klasse 4	
FEUCHTIGKEIT	
f°	trocken
f	stark feucht

RAMMSONDIERUNG NACH DIN 4094	
Schlagzahlen für 10 cm Einbringtiefe	
Spindendurchmesser	DPM 5 2,52 cm
Spindenspitzenabstand	5,00 cm
Geotagelänge	2,30 cm
Rammgewicht	10,00 kg
Fallhöhe	50,00 cm
DPM 10 3,57 cm	
10,00 cm	
3,20 cm	
30,00 kg	
50,00 cm	
DPM 15 4,57 cm	
15,00 cm	
3,20 cm	
30,00 kg	
50,00 cm	

BOHRLOCHRAMMSONDIERUNG NACH DIN 4094	
0,55-0,60 15 Schl./90cm	offene Spitze
1,55-2,00 15 Schl./90cm	geschlossene Spitze

Bauvorhaben:

NB 2-gesch. Holzmodulgebäude, Realschule Schlehenweg 24

in 33609 Bielefeld

Planbezeichnung:

- Profilschnitte

- Widerstandsdiagramme

Plan-Nr:	Anlage 3	Maßstab:	1:50
Bearbeiter:	SK	Datum:	27.07.2026
Gezeichnet:	FRW		07.08.2026
Geändert:			
Gesehen:	Ma		07.08.2026
Projekt-Nr:	12.955		

Erdbaulabor Schemm GmbH

Ingenieurbüro

Hesselteicher Str. 71

33829 Borgholzhausen

Tel.: 05425 / 9442-0