


Fundamente

Die Vorgaben des Bodengutachters müssen beachtet und eingehalten werden !!!

M. 1:100

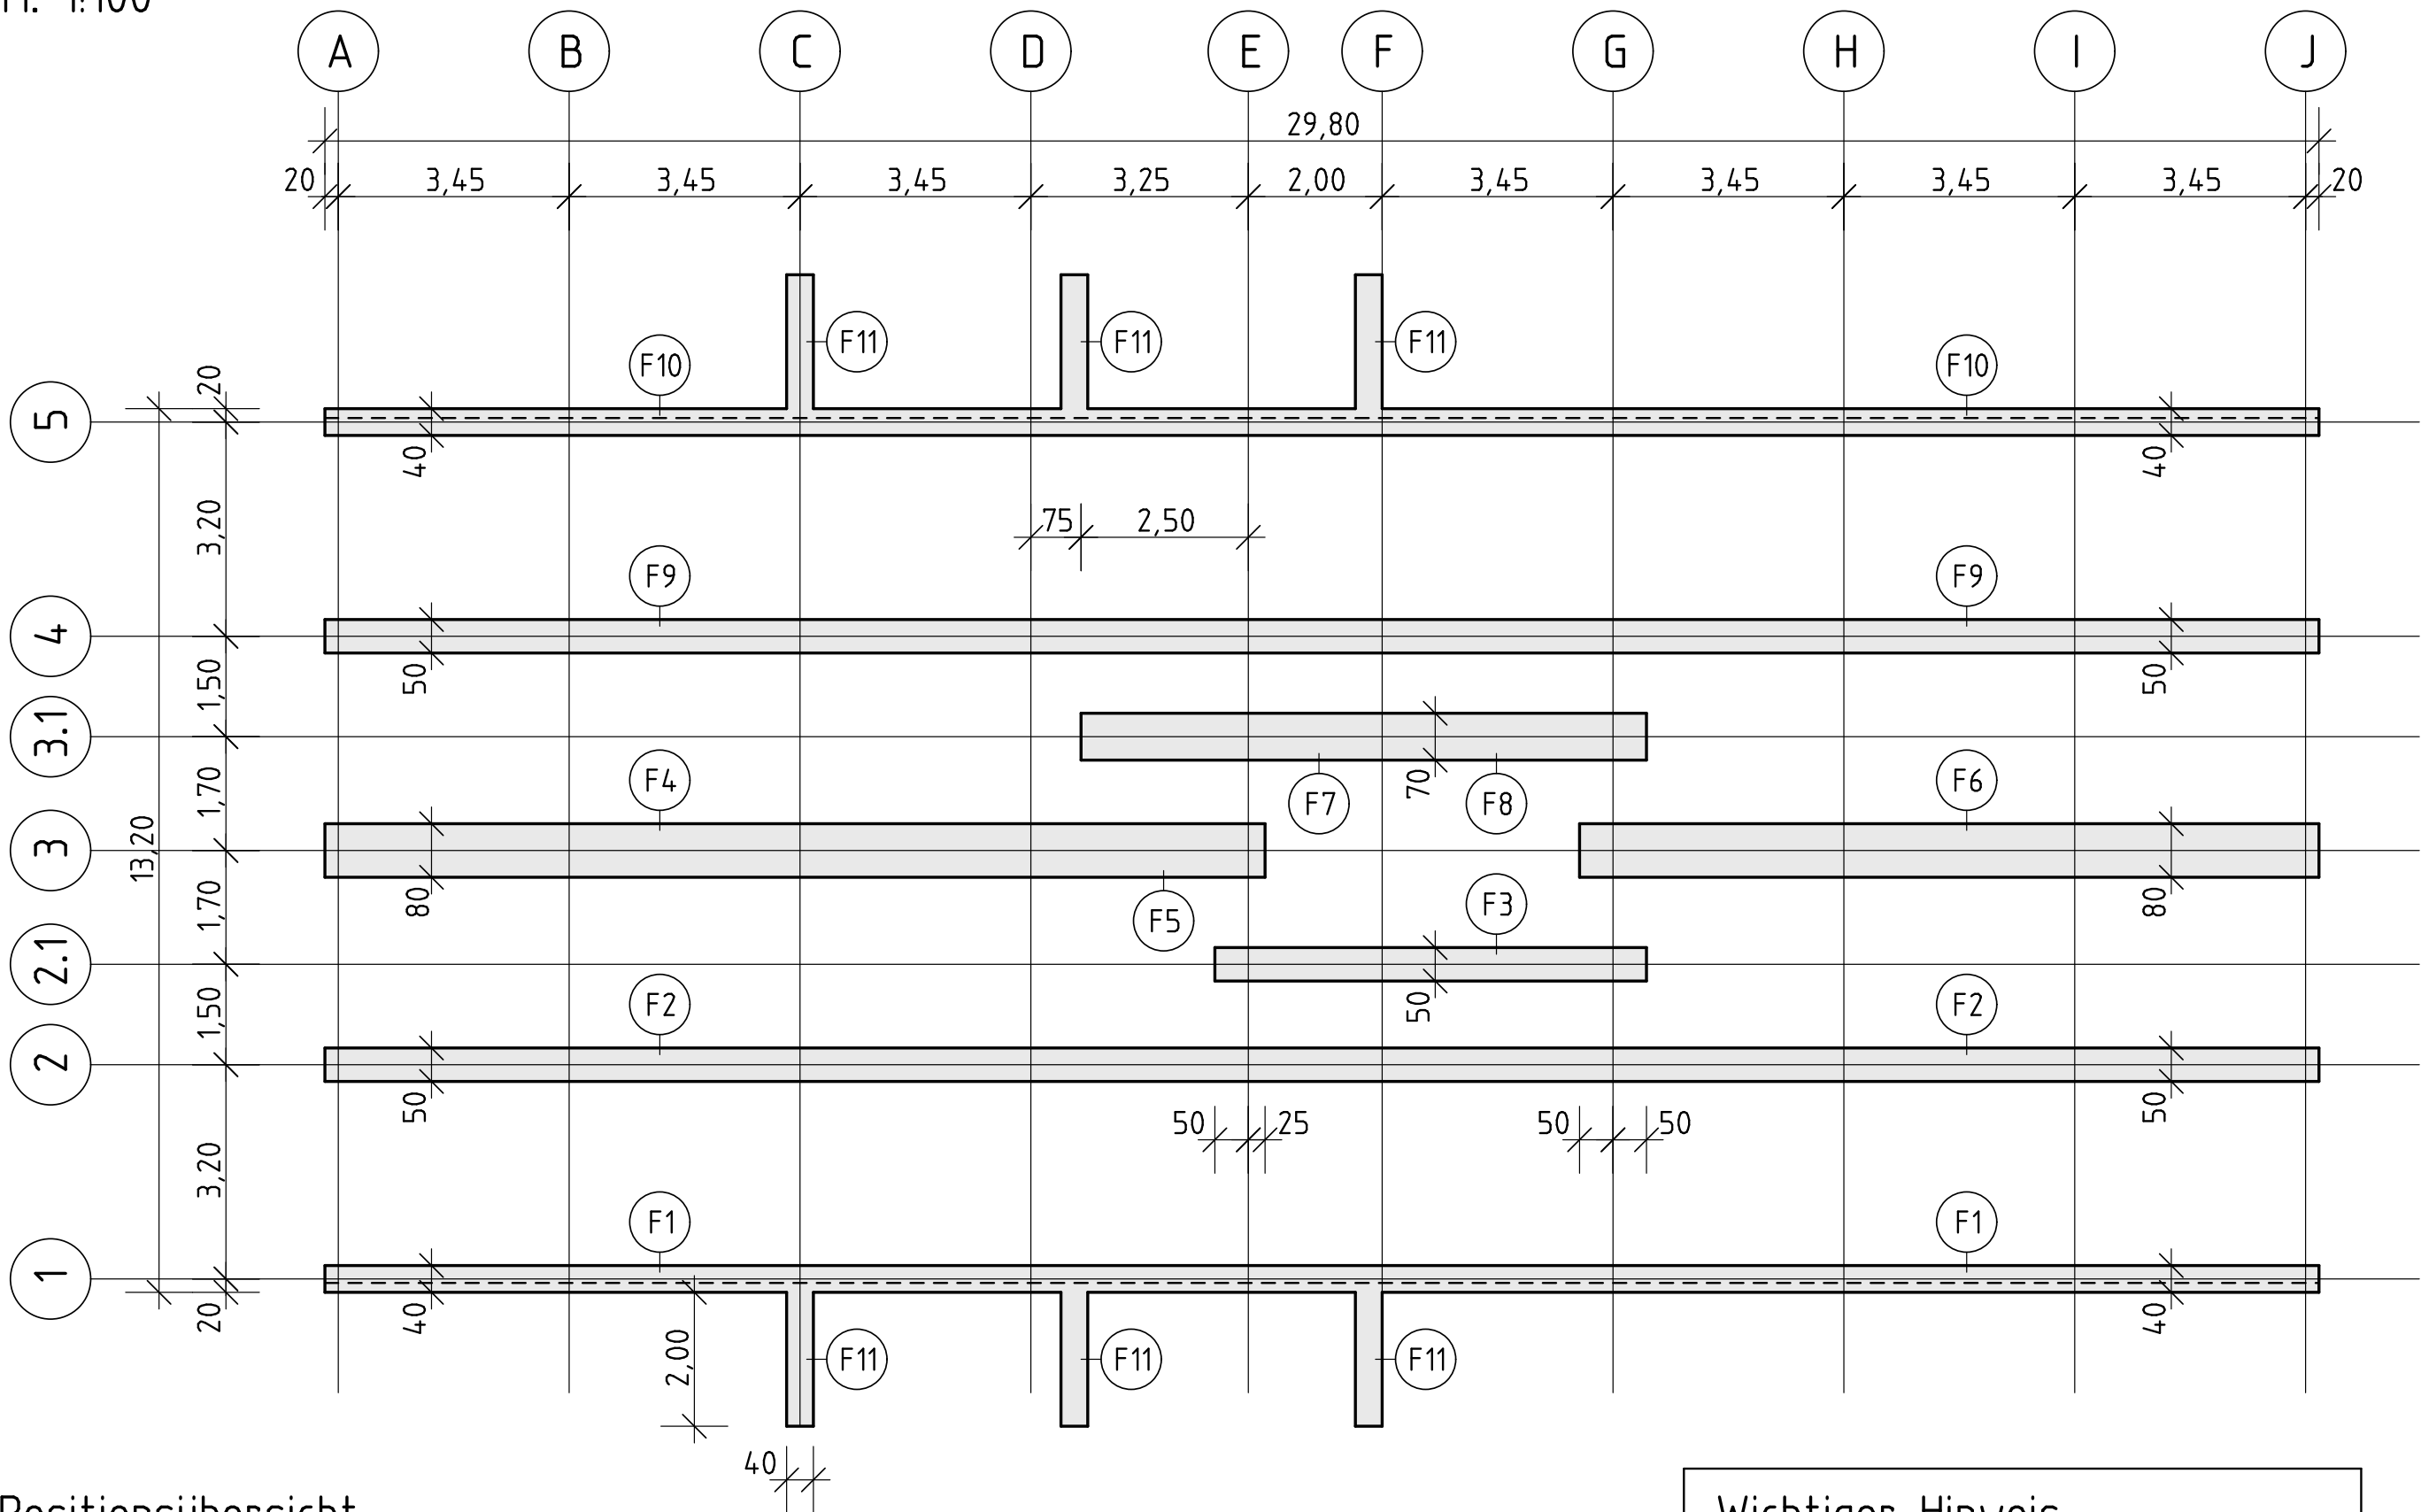

Positionsübersicht:

Position	Bauteil	
F1+F10	Streifenfundament b/h=40/100cm C25/30	F3 Streifenfundament b/h=50/100cm C25/30
F2+F9	Streifenfundament b/h=50/100cm C25/30	F4-F6 Streifenfundament b/h=80/100cm C25/30
		F7+F8 Streifenfundament b/h=70/100cm C25/30
		F11 Streifenfundament b/h=40/70cm C25/30

Wichtiger Hinweis
Die Vermaßung der Achsen muss mit der Ausführungsplanung der Module abgestimmt und gegebenenfalls angepasst werden !!!

Index	Datum	Änderungsvermerk	Name

Alle Maße sind an Ort und Stelle zu prüfen !

±0,00 = OKFF EG = +87,86 m ü. NHN

Ingenieurbüro DIPL.-ING. M. PEUSER

Tragwerksplanung · Statik · Bauphysik · Sicherheit

Auf dem Berge 12 · 33813 Oerlinghausen

Fon 05202 / 994202 · Fax 994203 · Mobil 0160 / 97 22 69 19

www.ing-peuser.de · info@ing-peuser.de

Bauvorhaben

RS Am Schlehenweg - Neubau eines Holzmodulgebäudes

Bauort: Schlehenweg 24, 33609 Bielefeld

Bauherr: ISB Bi, August-Bebel-Str. 92, 33602 Bielefeld

Zeichnungsinhalt			
Positionsplan für ein Holzmodulgebäude			
Gründung			
Maßstab	gezeichnet	Oerlinghausen, den 04.09.2026	Projekt-Nr.
1 : 100	Zivkovic		2026-18-08
	Blattgröße [cm]		Blatt-Nr.
	59,0 × 29,7		P-01