



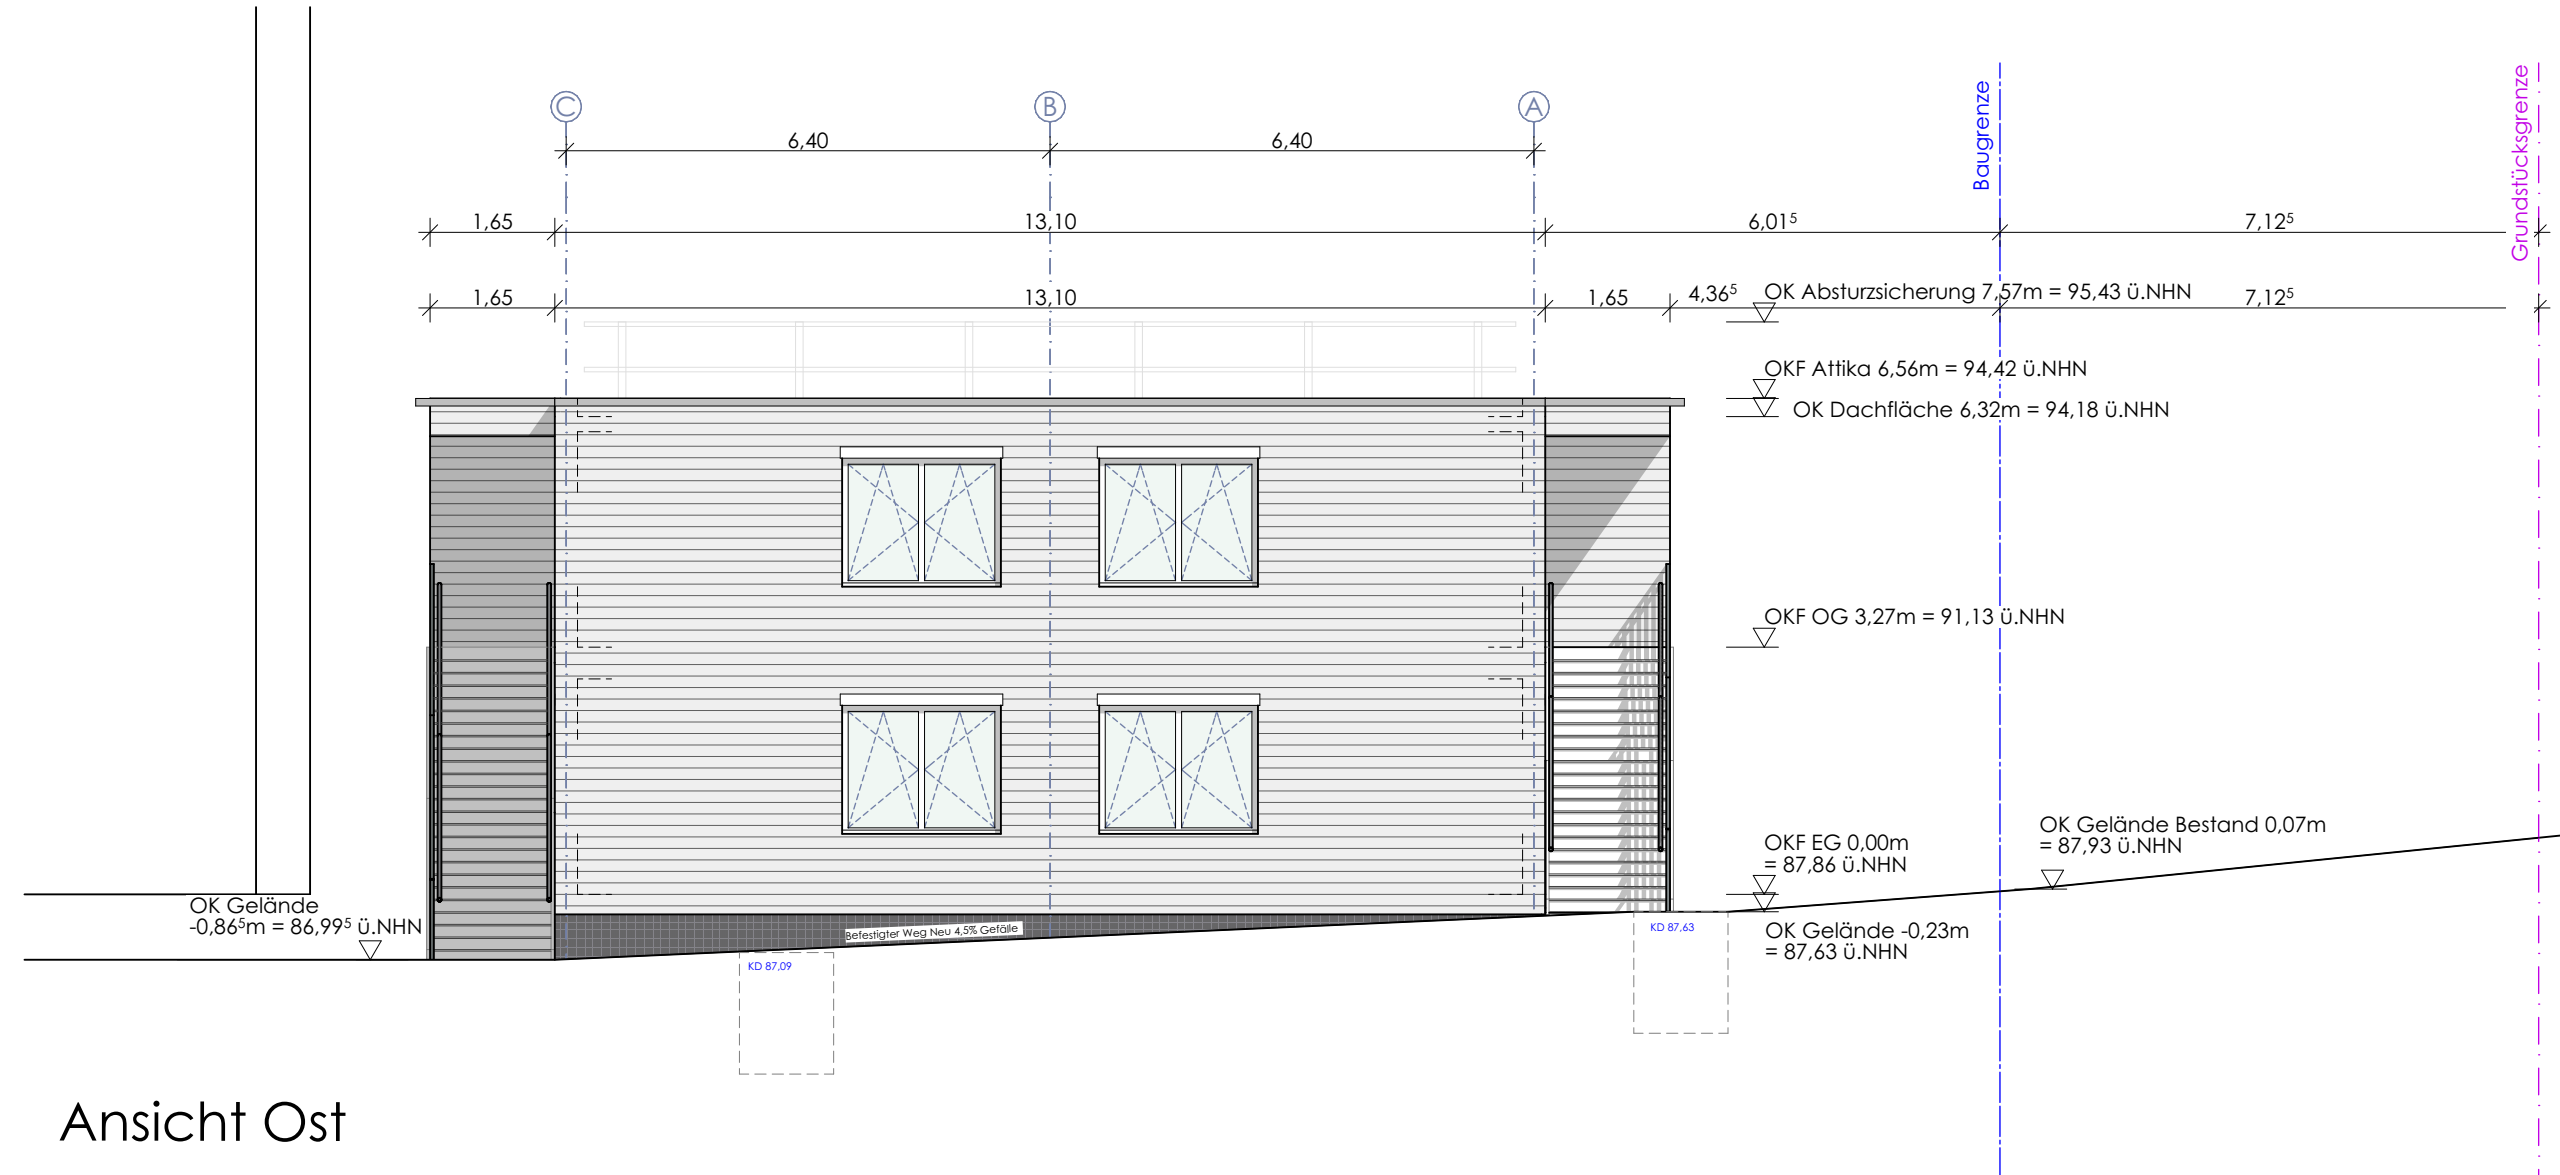

Ansicht Ost

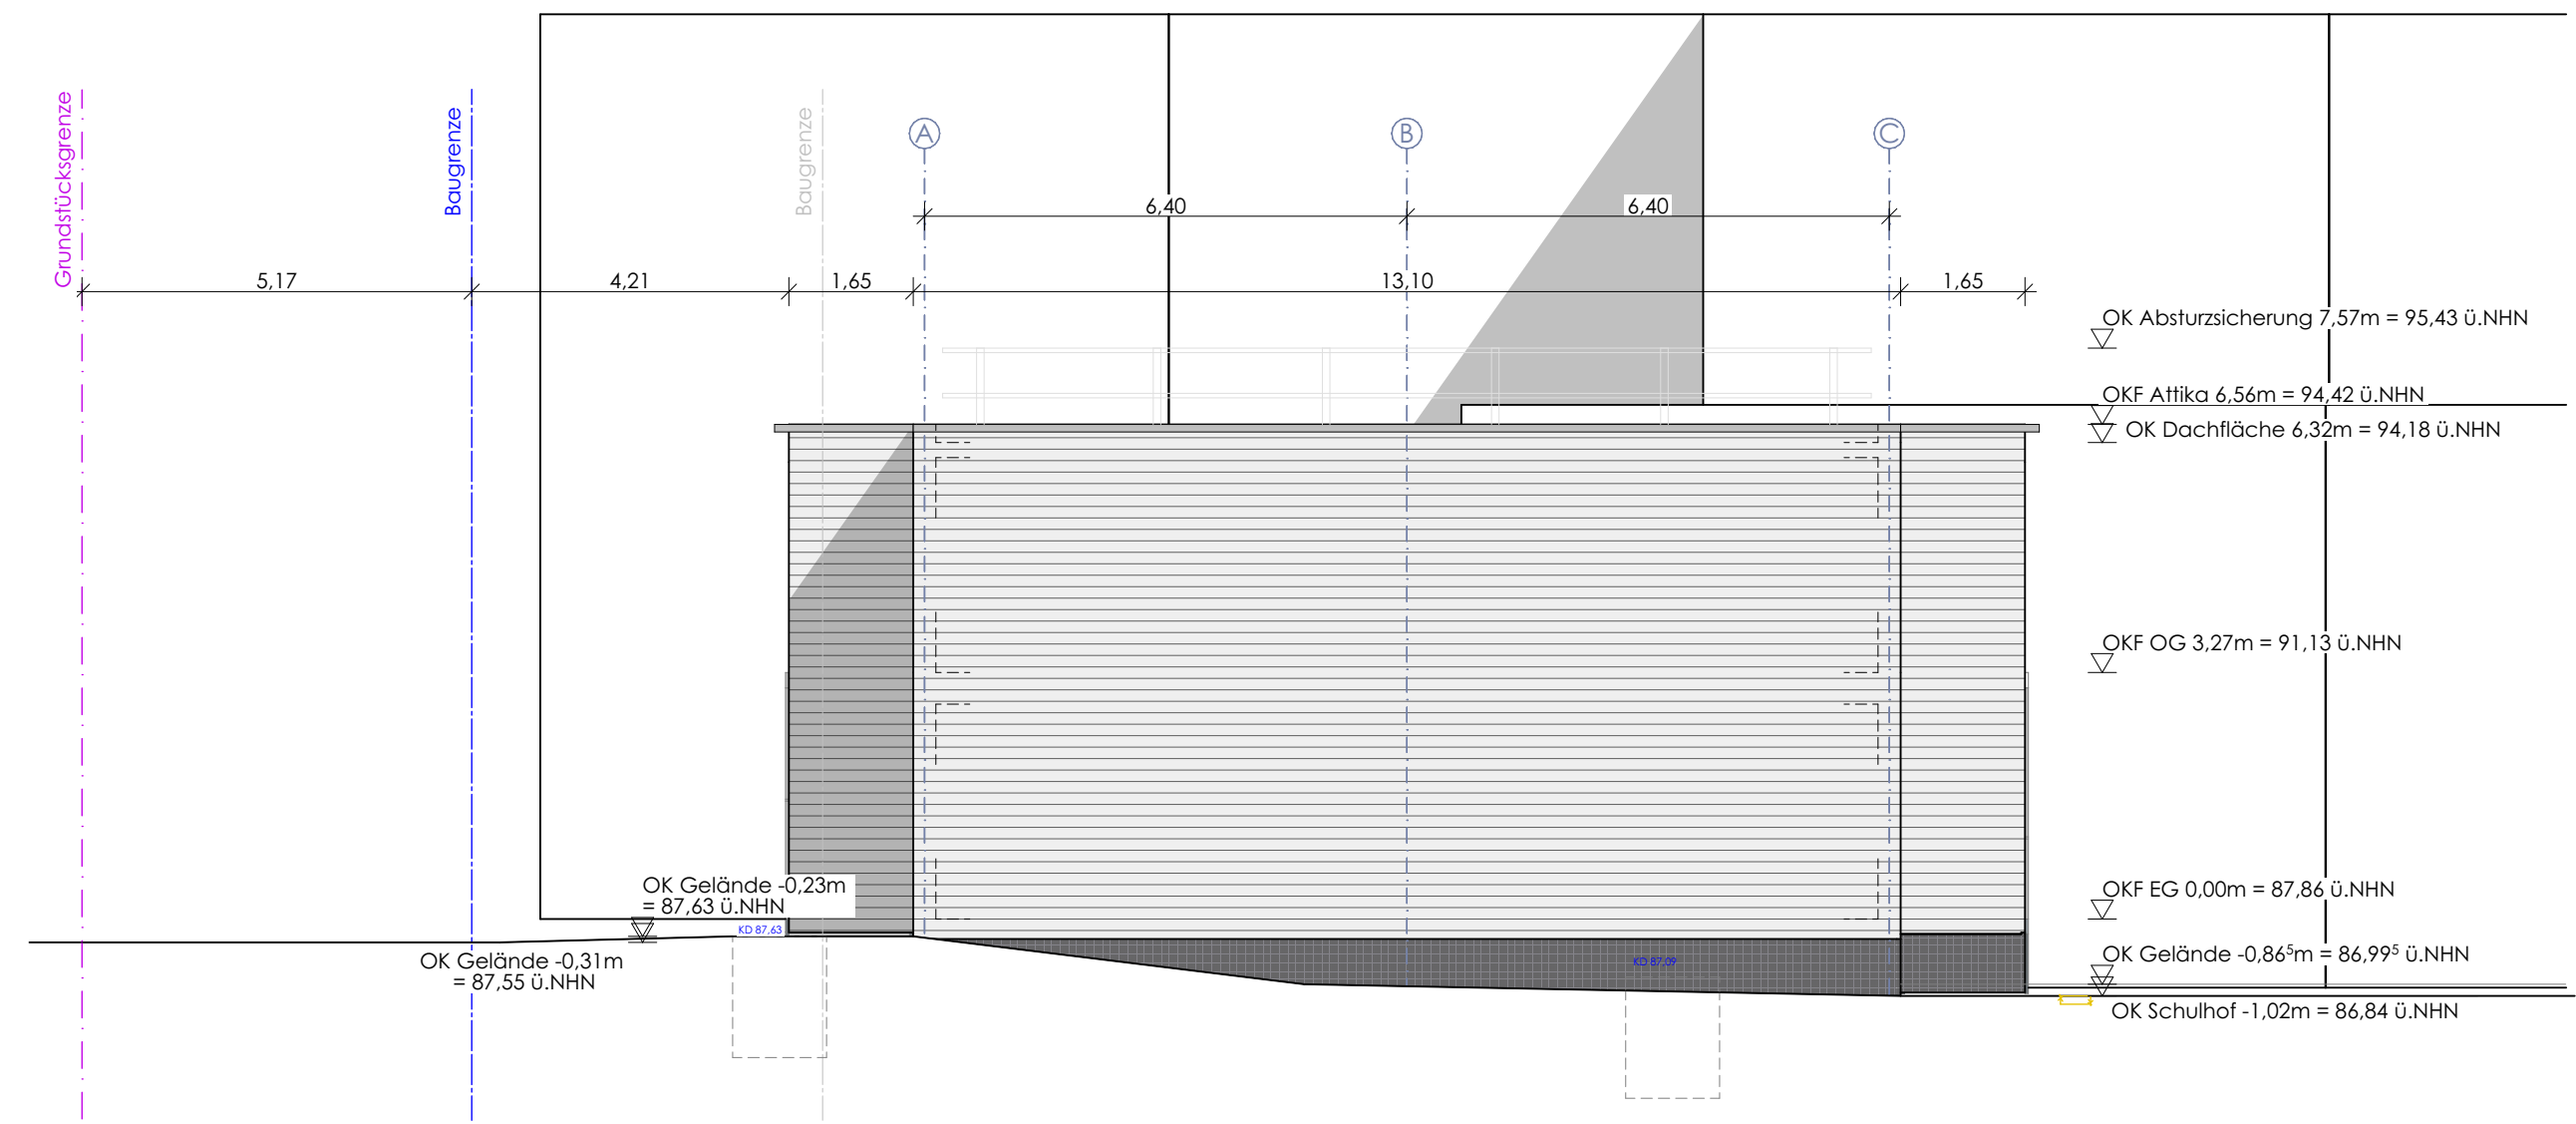

Ansicht West

| DATUM | PLANÄNDERUNGEN | INDEX |
|-------|----------------|-------|
|       |                |       |
|       |                |       |
|       |                |       |

**LEGENDE MATERIAL / SCHRAFFUR**

Abbruch

Neubau

Bestand

**NORDPFEIL**

(+/- 0,00 = 87,86m ü. NN)

**BAUVORHABEN**

**25-65**  
**Zweigeschossiges Holzmodulgebäude**  
**Realschule am Schlehenweg**  
Schlehenweg 24  
33609 Bielefeld, 1100 / 94

**AUFTRAGGEBER**

Stadt Bielefeld  
Immobilienervicebetrieb  
August-Bebel-Str. 92  
33602 Bielefeld

**BAUVORLAGEBERECHTIGUNG**

PlanBar Architektur  
Generalplanungsgesellschaft mbH  
vert. durch Matthias Morkramer  
Sülzburgstr. 115, 50937 Köln

**PLANINHALT**

Ansicht Ost, Ansicht West

|                    |                            |
|--------------------|----------------------------|
| <b>PLANMAßSTAB</b> | 1:100                      |
| <b>PLANDATUM</b>   | 29.06.2026                 |
| <b>PLANUNG</b>     | db / as                    |
| <b>PLANFORMAT</b>  | 594 x 420   A2             |
| <b>PLANNUMMER</b>  | 25-65_C2_4_AN O, W_ 260629 |