


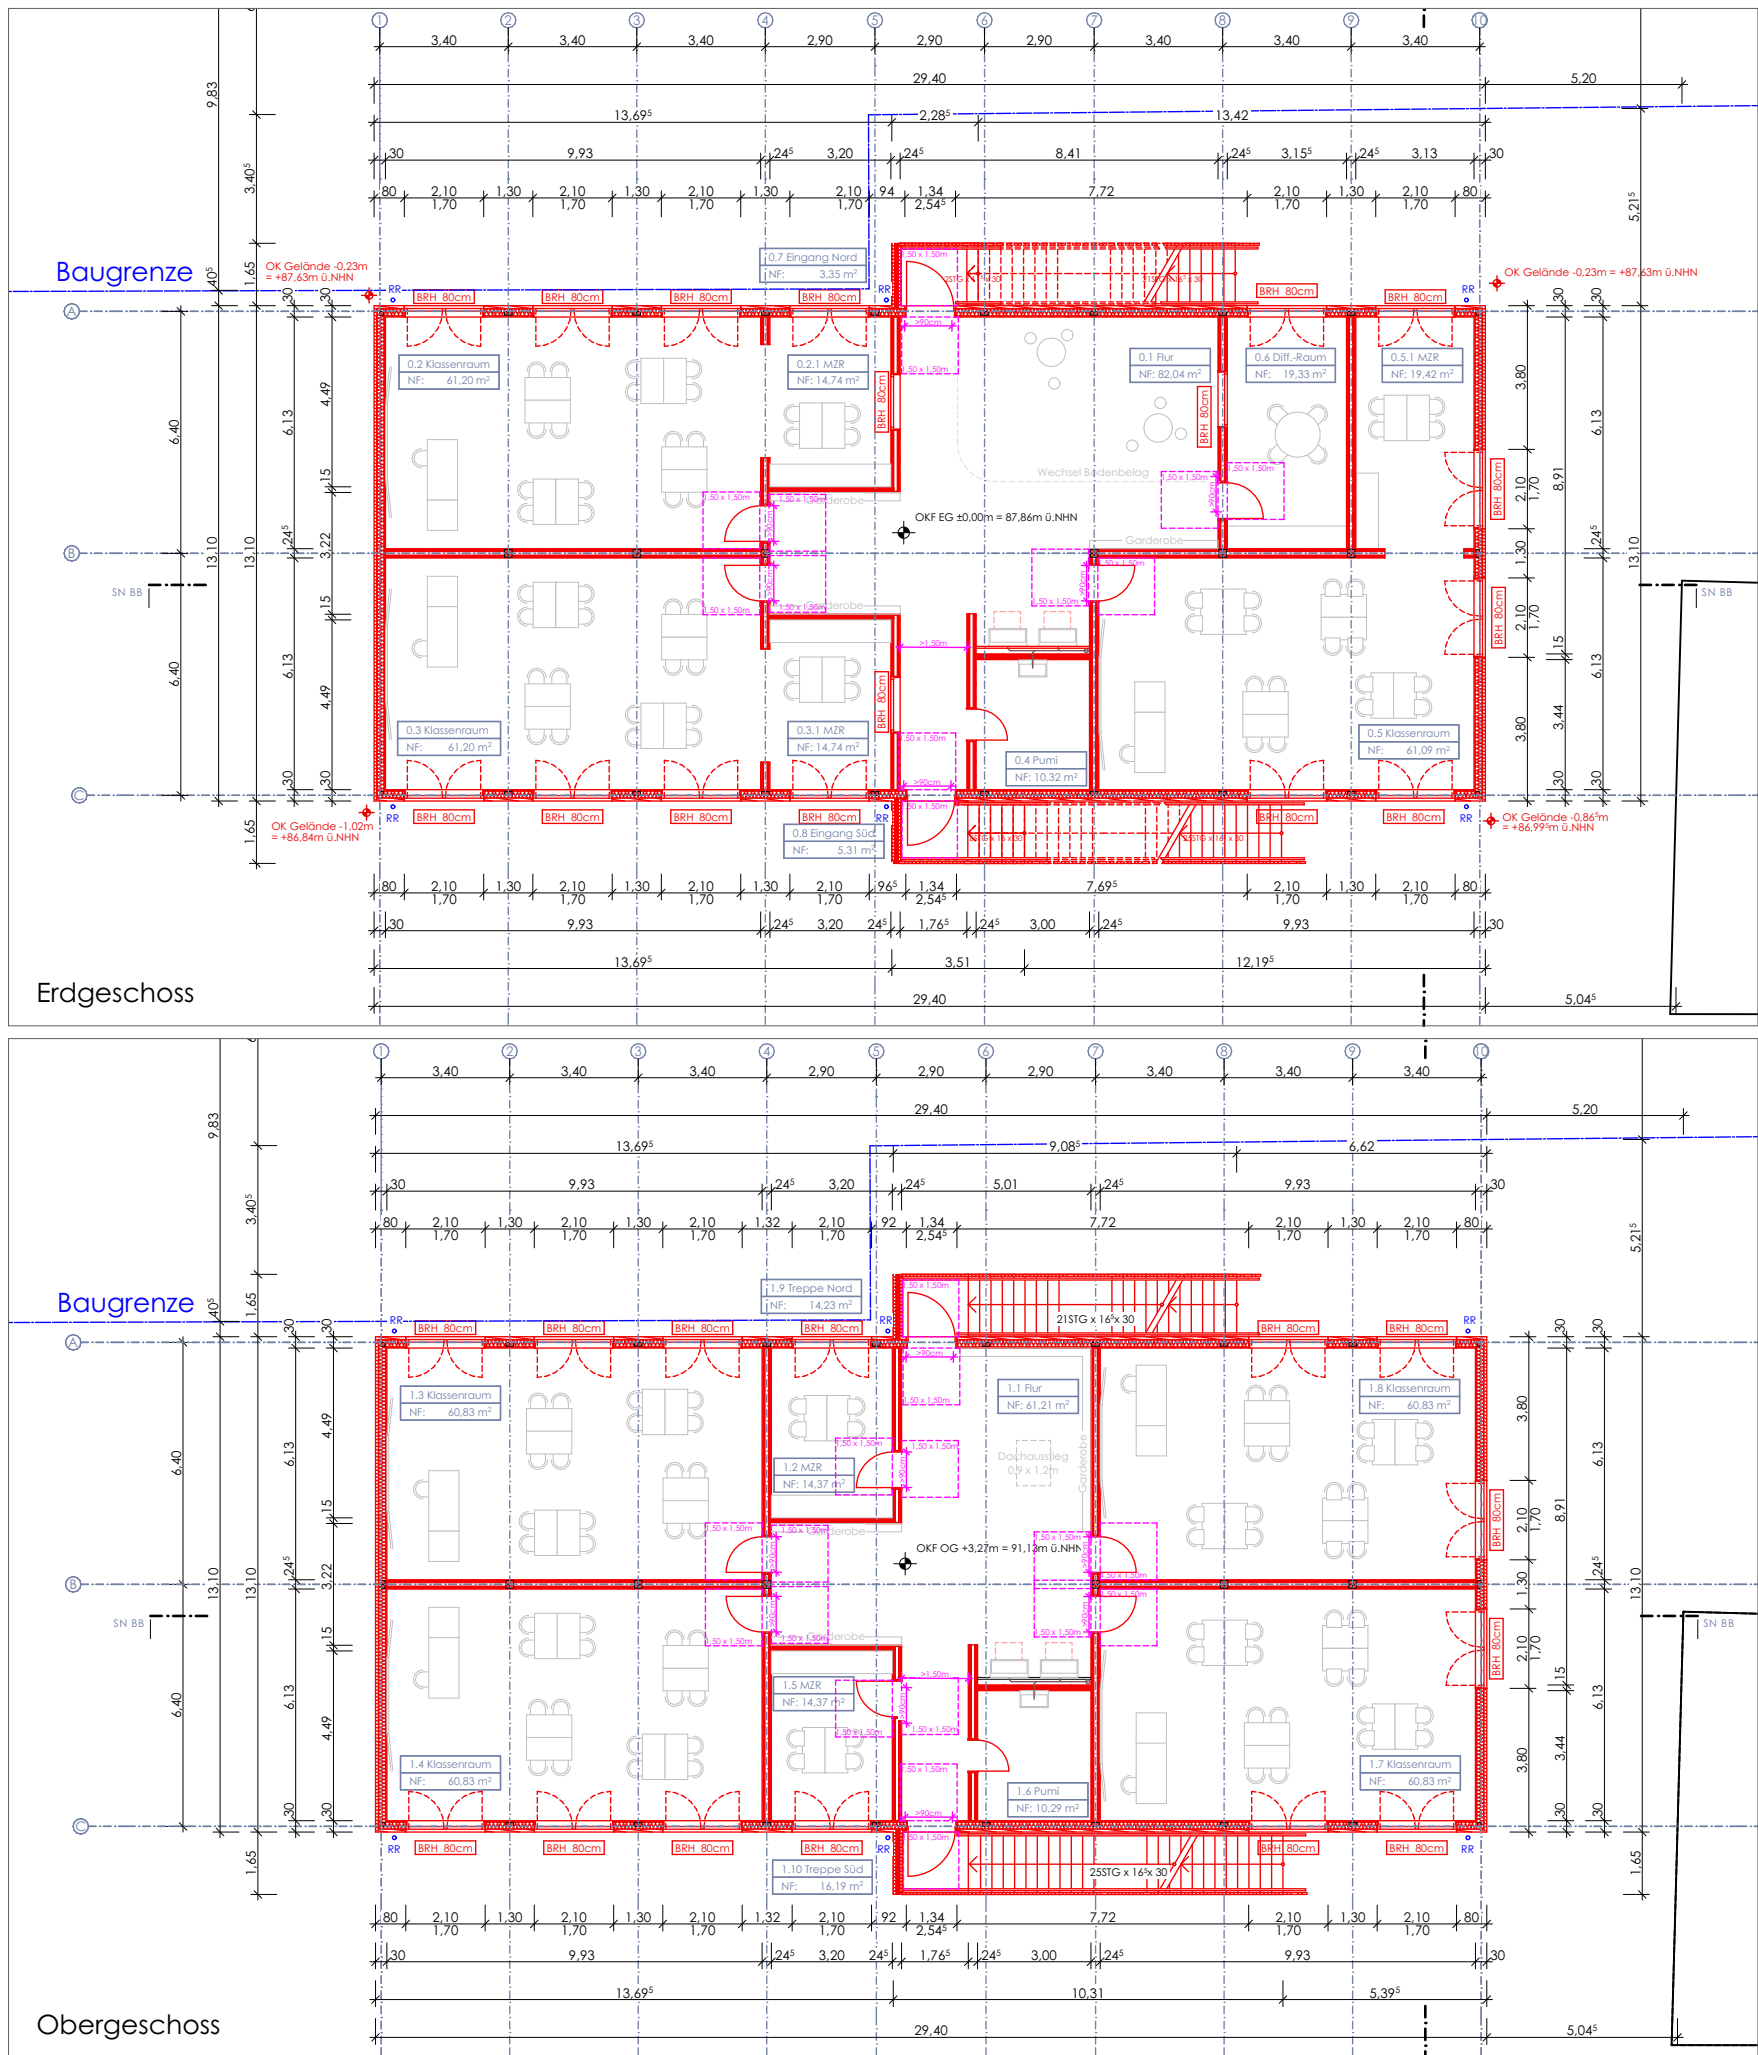

DATUM	PLANÄNDERUNGEN	INDEX


LEGENDE MATERIAL / SCHRAFFUR

Abbruch

Neubau

Bestand

NORDPFEIL

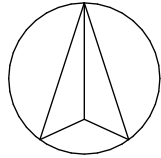

(+/- 0,00 = 87,86m ü. NN)

BAUVORHABEN

25-65
Zweigeschossiges Holzmodulgebäude
Realschule am Schlehenweg
Schlehenweg 24
33609 Bielefeld, 1100 / 94

AUFTRAGGEBER

Stadt Bielefeld
ImmobilienServicebetrieb
August-Bebel-Str. 92
33602 Bielefeld

BAUVORLAGEBERECHTIGUNG

PlanBar Architektur
Generalplanungsgesellschaft mbH
vert. durch Matthias Morkramer
Sülzburgstr. 115, 50937 Köln

PLANINHALT

Barrierefreikonzept

PLANMAßSTAB	1:200
PLANDATUM	29.06.2026
PLANUNG	db / as
PLANFORMAT	420 x 297 A3
PLANNUMMER	25-65_C2_4_BFK_260629

Genehmigungsplanung