




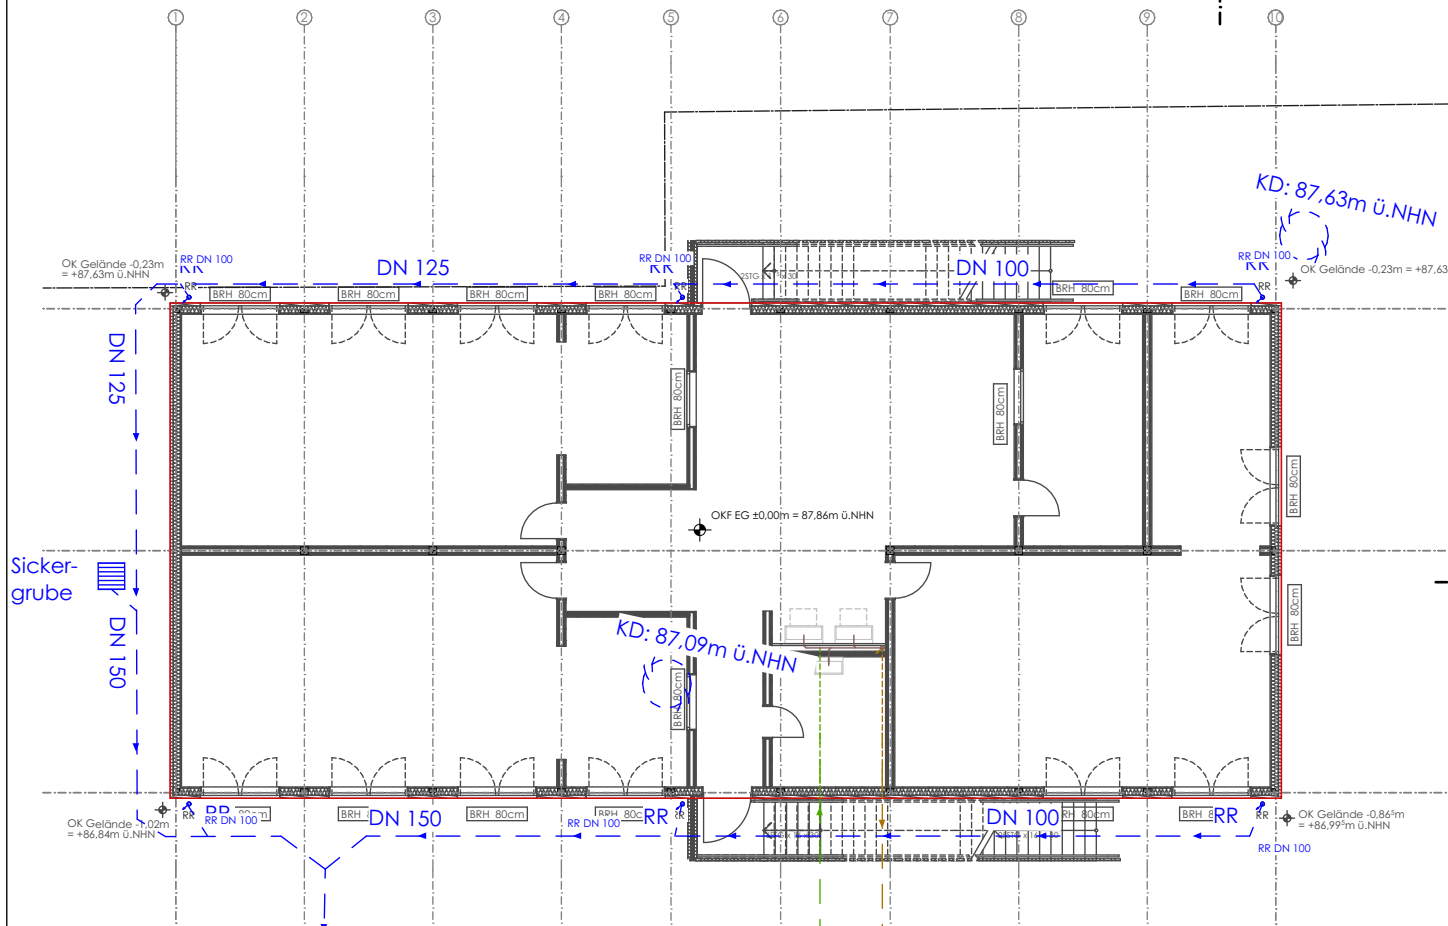

Grundriss EG Entwässerung | M 1:200

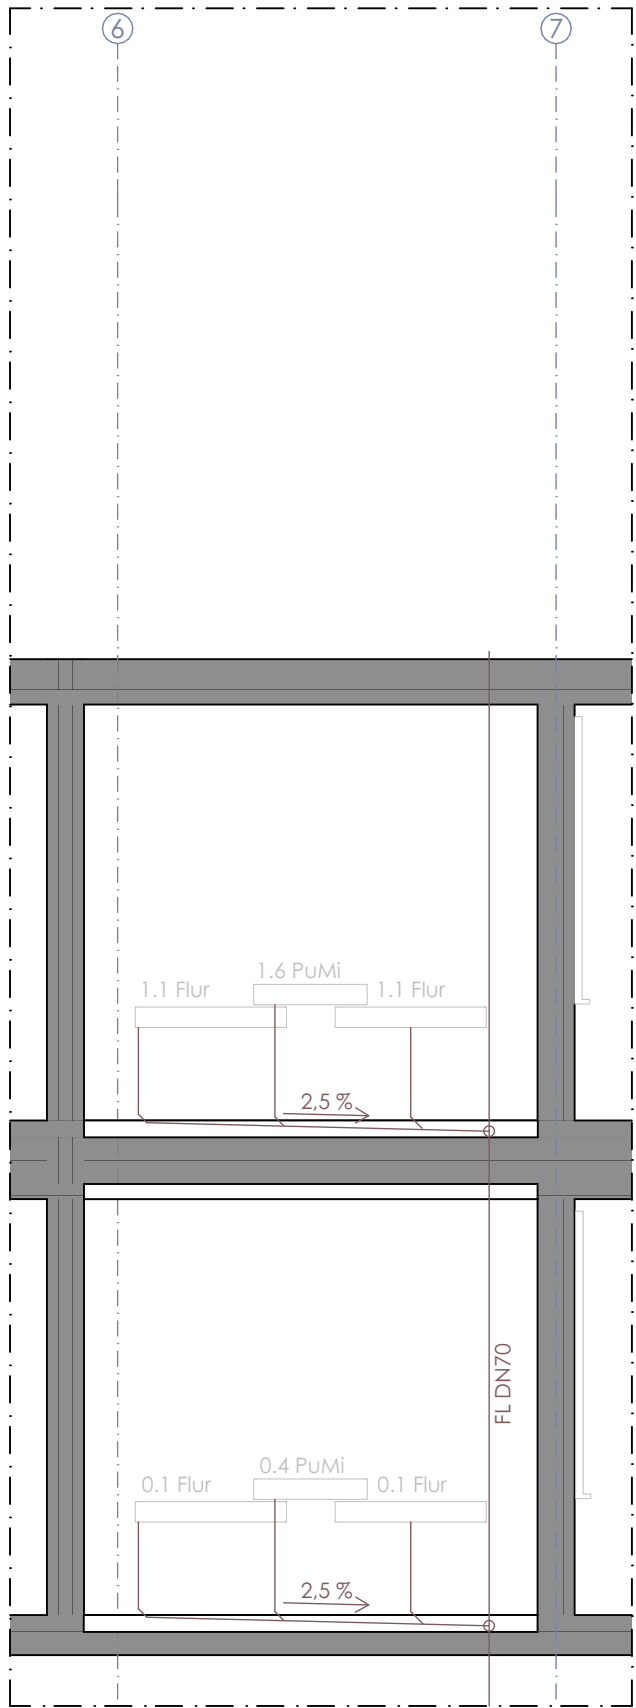

Schemaschnitt Entwässerung | M 1:50

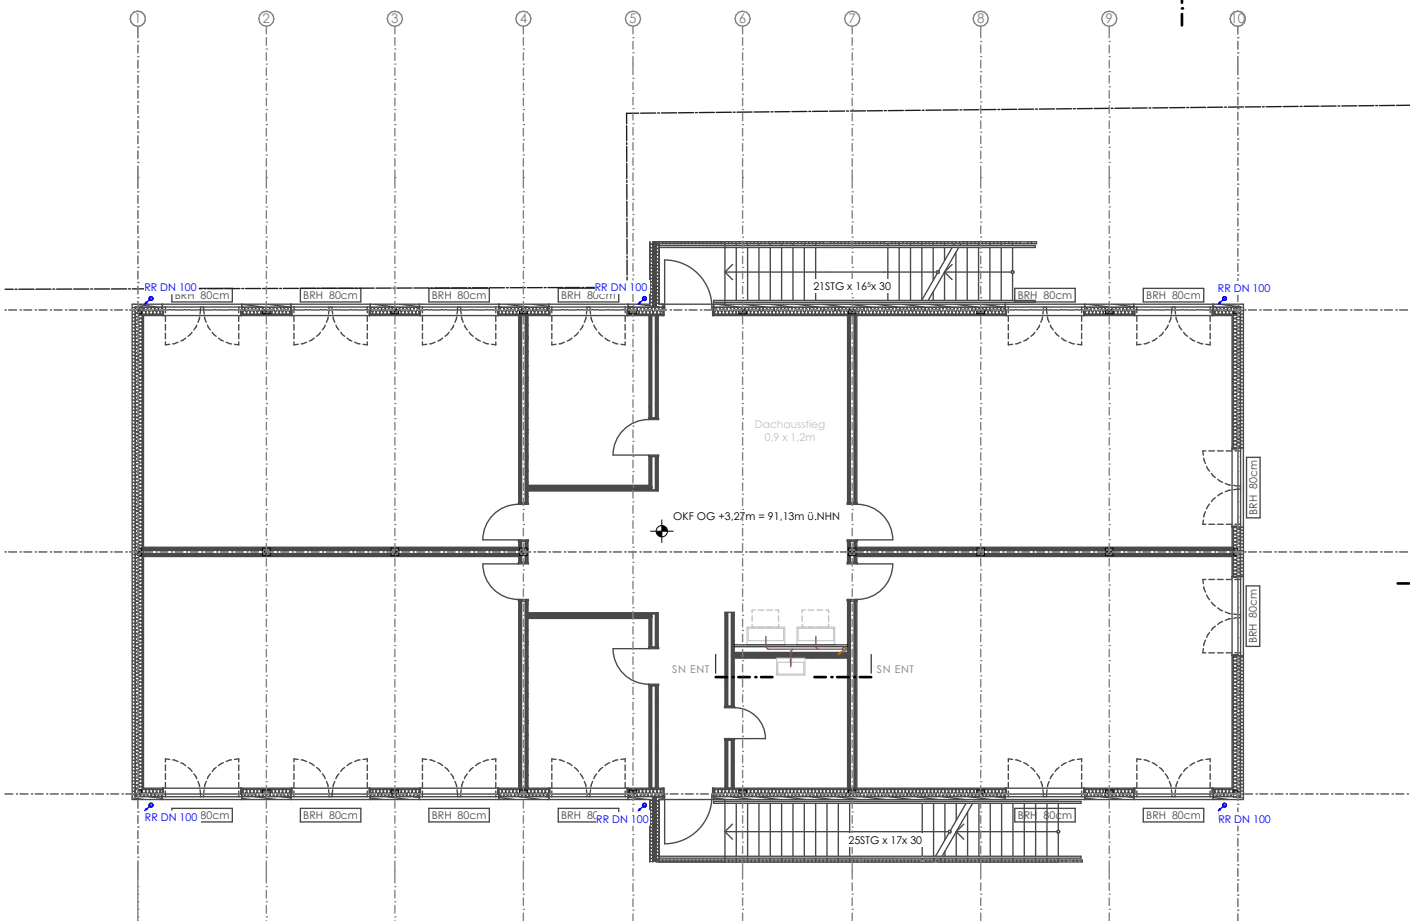

Grundriss OG Entwässerung | M 1:200

DATUM	PLANÄNDERUNGEN	INDEX

LEGENDE MATERIAL / SCHRAFFUR
 Abbruch
 Neubau
 Bestand

NORDPFEIL

(+/- 0,00 = 87,86m ü. NN)

BAUVORHABEN

25-65
Zweigeschossiges Holzmodulgebäude
Realschule am Schlehenweg
Schlehenweg 24
33609 Bielefeld, 1100 / 94

AUFTRAGGEBER

Stadt Bielefeld
ImmobilienServicebetrieb
August-Bebel-Str. 92
33602 Bielefeld

BAUVORLAGEBERECHTIGUNG

PlanBar Architektur
Generalplanungsgesellschaft mbH
vert. durch Matthias Morkramer
Sülzburgstr. 115, 50937 Köln

PLANINHALT

Entwässerungsantrag

PLANMAßSTAB	1:200, 1:50
PLANDATUM	24.06.2026
PLANUNG	as
PLANFORMAT	420 x 297 A3
PLANNUMMER	25-65_C2_4_GR, ENT_260624