Fundamente

Die Vorgaben des Bodengutachters müssen beachtet und eingehalten werden !!!

M. 1:100

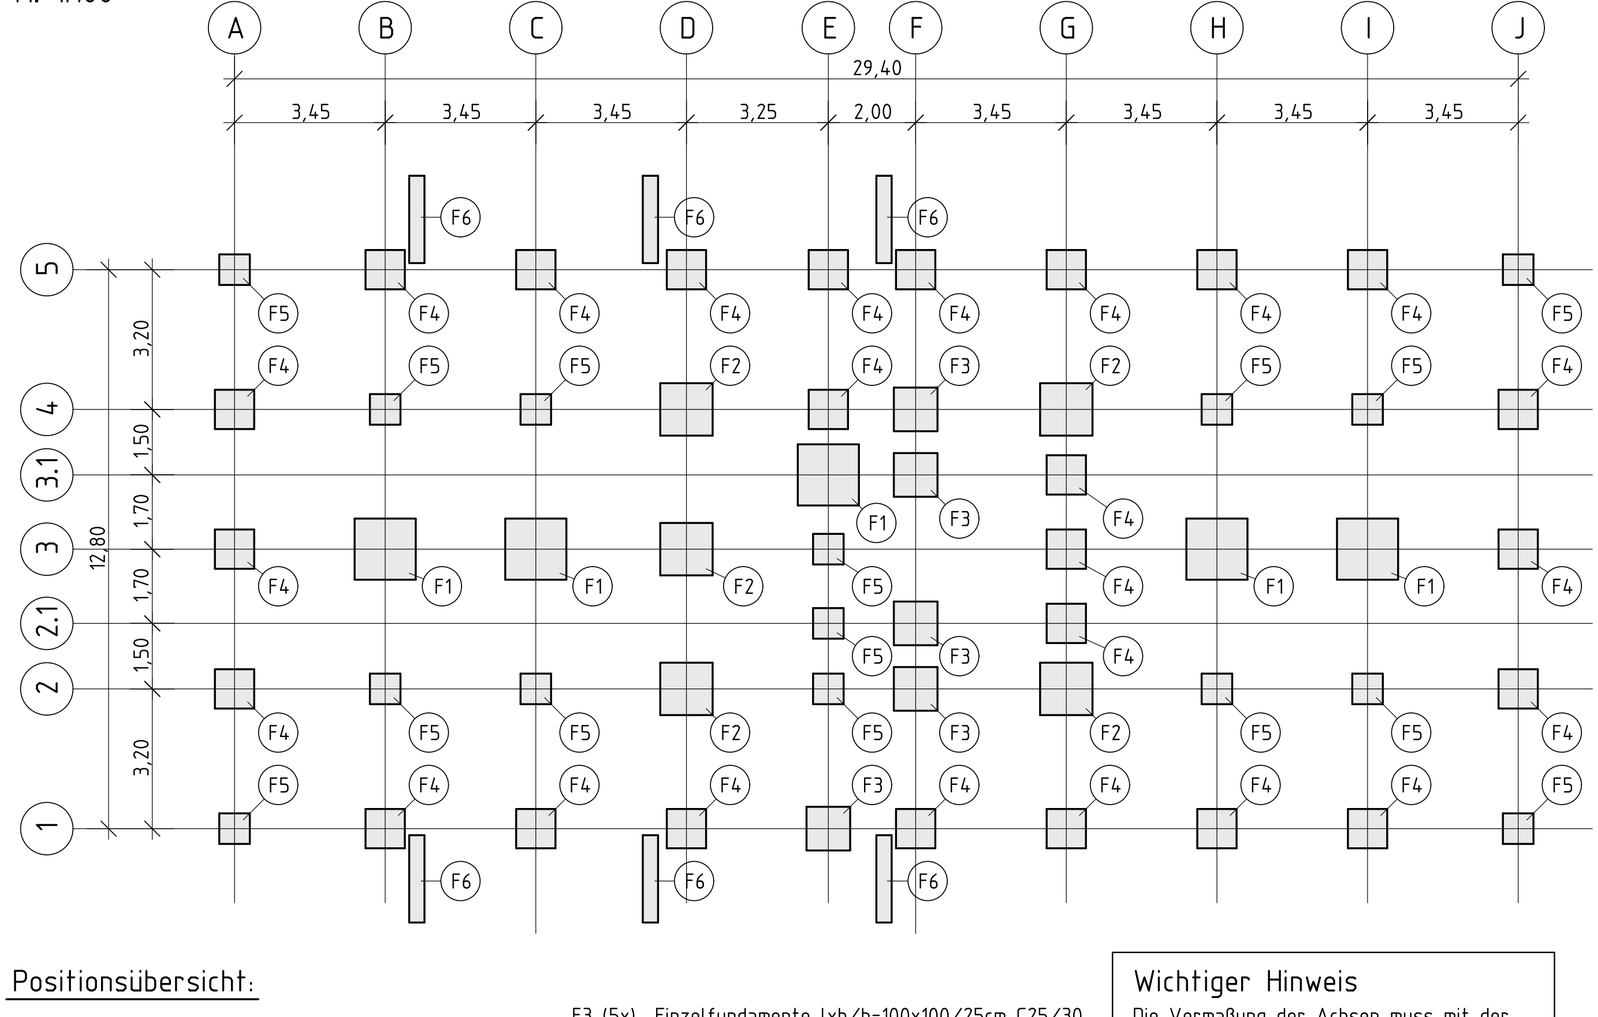

Positionsübersicht:

Position	Bauteil
F1 (5x)	Einzelfundamente lxb/h=140x140/30cm C25/30
F2 (5x)	Einzelfundamente lxb/h=120x120/30cm C25/30
F3 (5x)	Einzelfundamente lxb/h=100x100/25cm C25/30
F4 (25x)	Einzelfundamente lxb/h=90x90/25cm C25/30
F5 (15x)	Einzelfundamente lxb/h=70x70/25cm C25/30
F6 (6x)	Einzelfundamente lxb/h=200x35/25cm C25/30

Wichtiger Hinweis

Die Vermaßung der Achsen muss mit der Ausführungsplanung der Module abgestimmt und gegebenenfalls angepasst werden !!!

Index	Datum	Änderungsvermerk	Name

Alle Maße sind an Ort und Stelle zu prüfen !

±0,00 = OKFF EG = +125,75 m ü. NHN

Ingenieurbüro DIPL.-ING. M. PEUSER

Tragwerksplanung · Statik · Bauphysik · Sicherheit

Auf dem Berge 12 · 33813 Oerlinghausen

Fon 05202 / 994202 · Fax 994203 · Mobil 0160 / 97 22 69 19

www.ing-peuser.de · info@ing-peuser.de

Bauvorhaben

GY Brackwede - Neubau eines Holzmodulgebäudes

Bauort: Beckumer Str. 10, 33647 Bielefeld

Bauherr: ISB Bi, August-Bebel-Str. 92, 33602 Bielefeld

Zeichnungsinhalt

Positionsplan für ein Holzmodulgebäude

Gründung

Maßstab	gezeichnet		Projekt-Nr.
1 : 100	Zivkovic	Oerlinghausen, den 09.09.2026	2026-18-07
	Blattgröße [cm] 59,0 × 29,7		Blatt-Nr. P-01

26-18-07_PosPlan_P01_2026-09-09