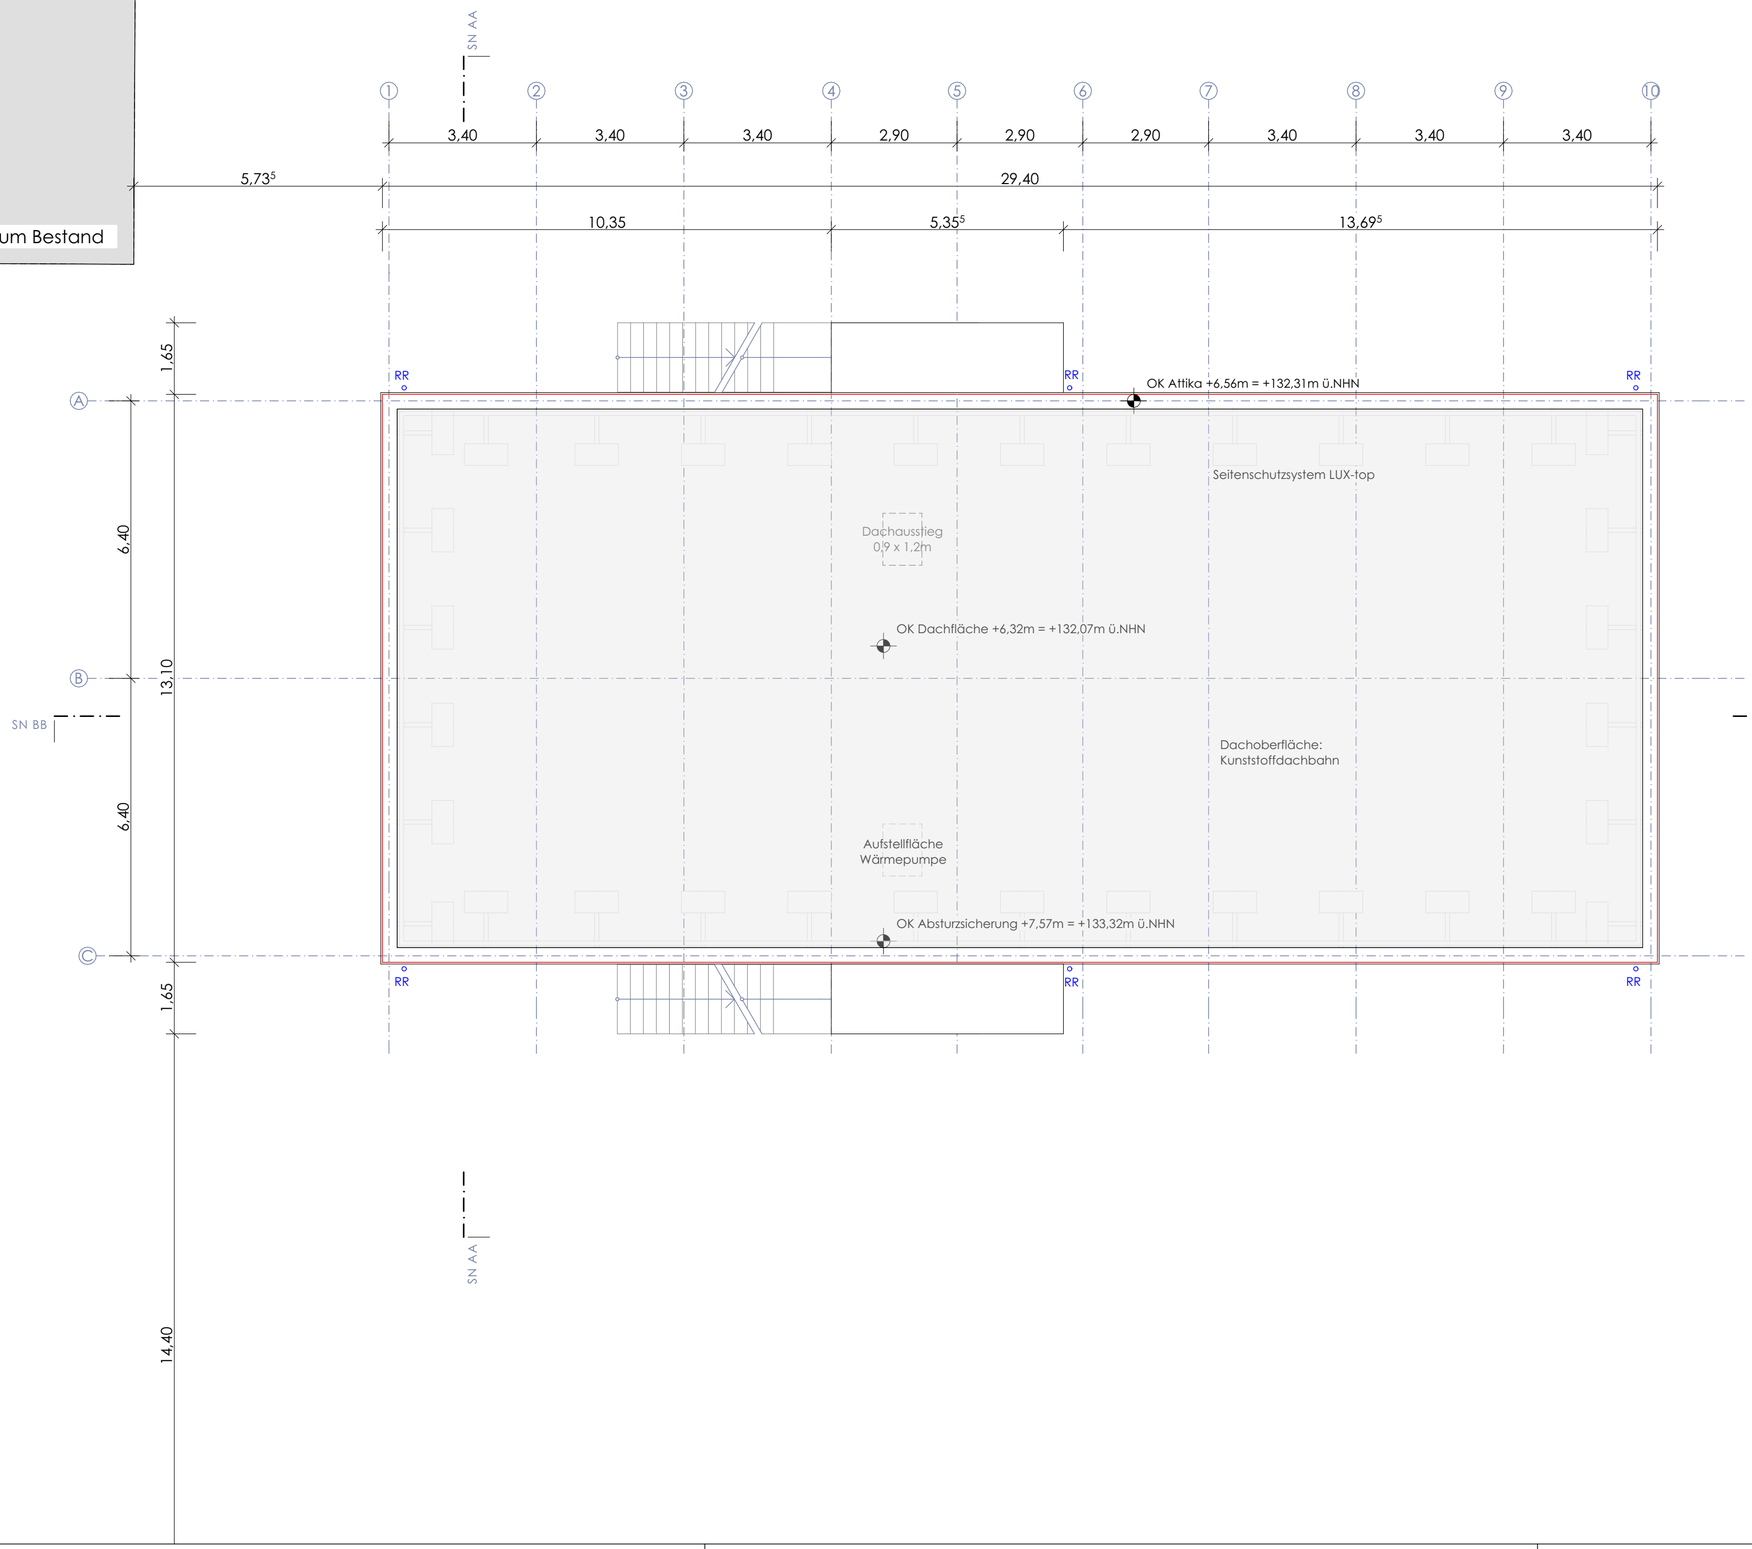


| DATUM | PLANÄNDERUNGEN | INDEX |
|---|---|---|
| | | |
| | | |
| | | |

**LEGENDE MATERIAL / SCHRAFFUR**

- Abbruch
- Neubau
- Bestand
- Grundstücksgrenze

**NORDPFEIL**

(+- 0,00 = 125,75m ü.NHN)

**BAUVORHABEN**

**25-65**
**Zweigeschossiges Holzmodulgebäude**
**Gymnasium Brackweder**
Beckumer Str. 10, 20, 22
33647 Bielefeld, 16 / 1197

**AUFTRAGGEBER**

Stadt Bielefeld
Immobilienservicebetrieb
August-Bebel-Str. 92
33602 Bielefeld

**BAUVORLAGEBERECHTIGUNG**

PlanBar Architektur
Generalplanungsgesellschaft mbH
vert. durch Matthias Morkramer
Sülzburgstr. 115, 50937 Köln

**PLANINHALT**

Dachaufsicht

| | |
|---|---|
| **PLANMAßSTAB** | 1:100 |
| **PLANDATUM** | 29.06.2026 |
| **PLANUNG** | AS |
| **PLANFORMAT** | 594 x 420 \| A2 |
| **PLANNUMMER** | 25-65_C3_4_GR_DA_260629 |

Genehmigungsplanung