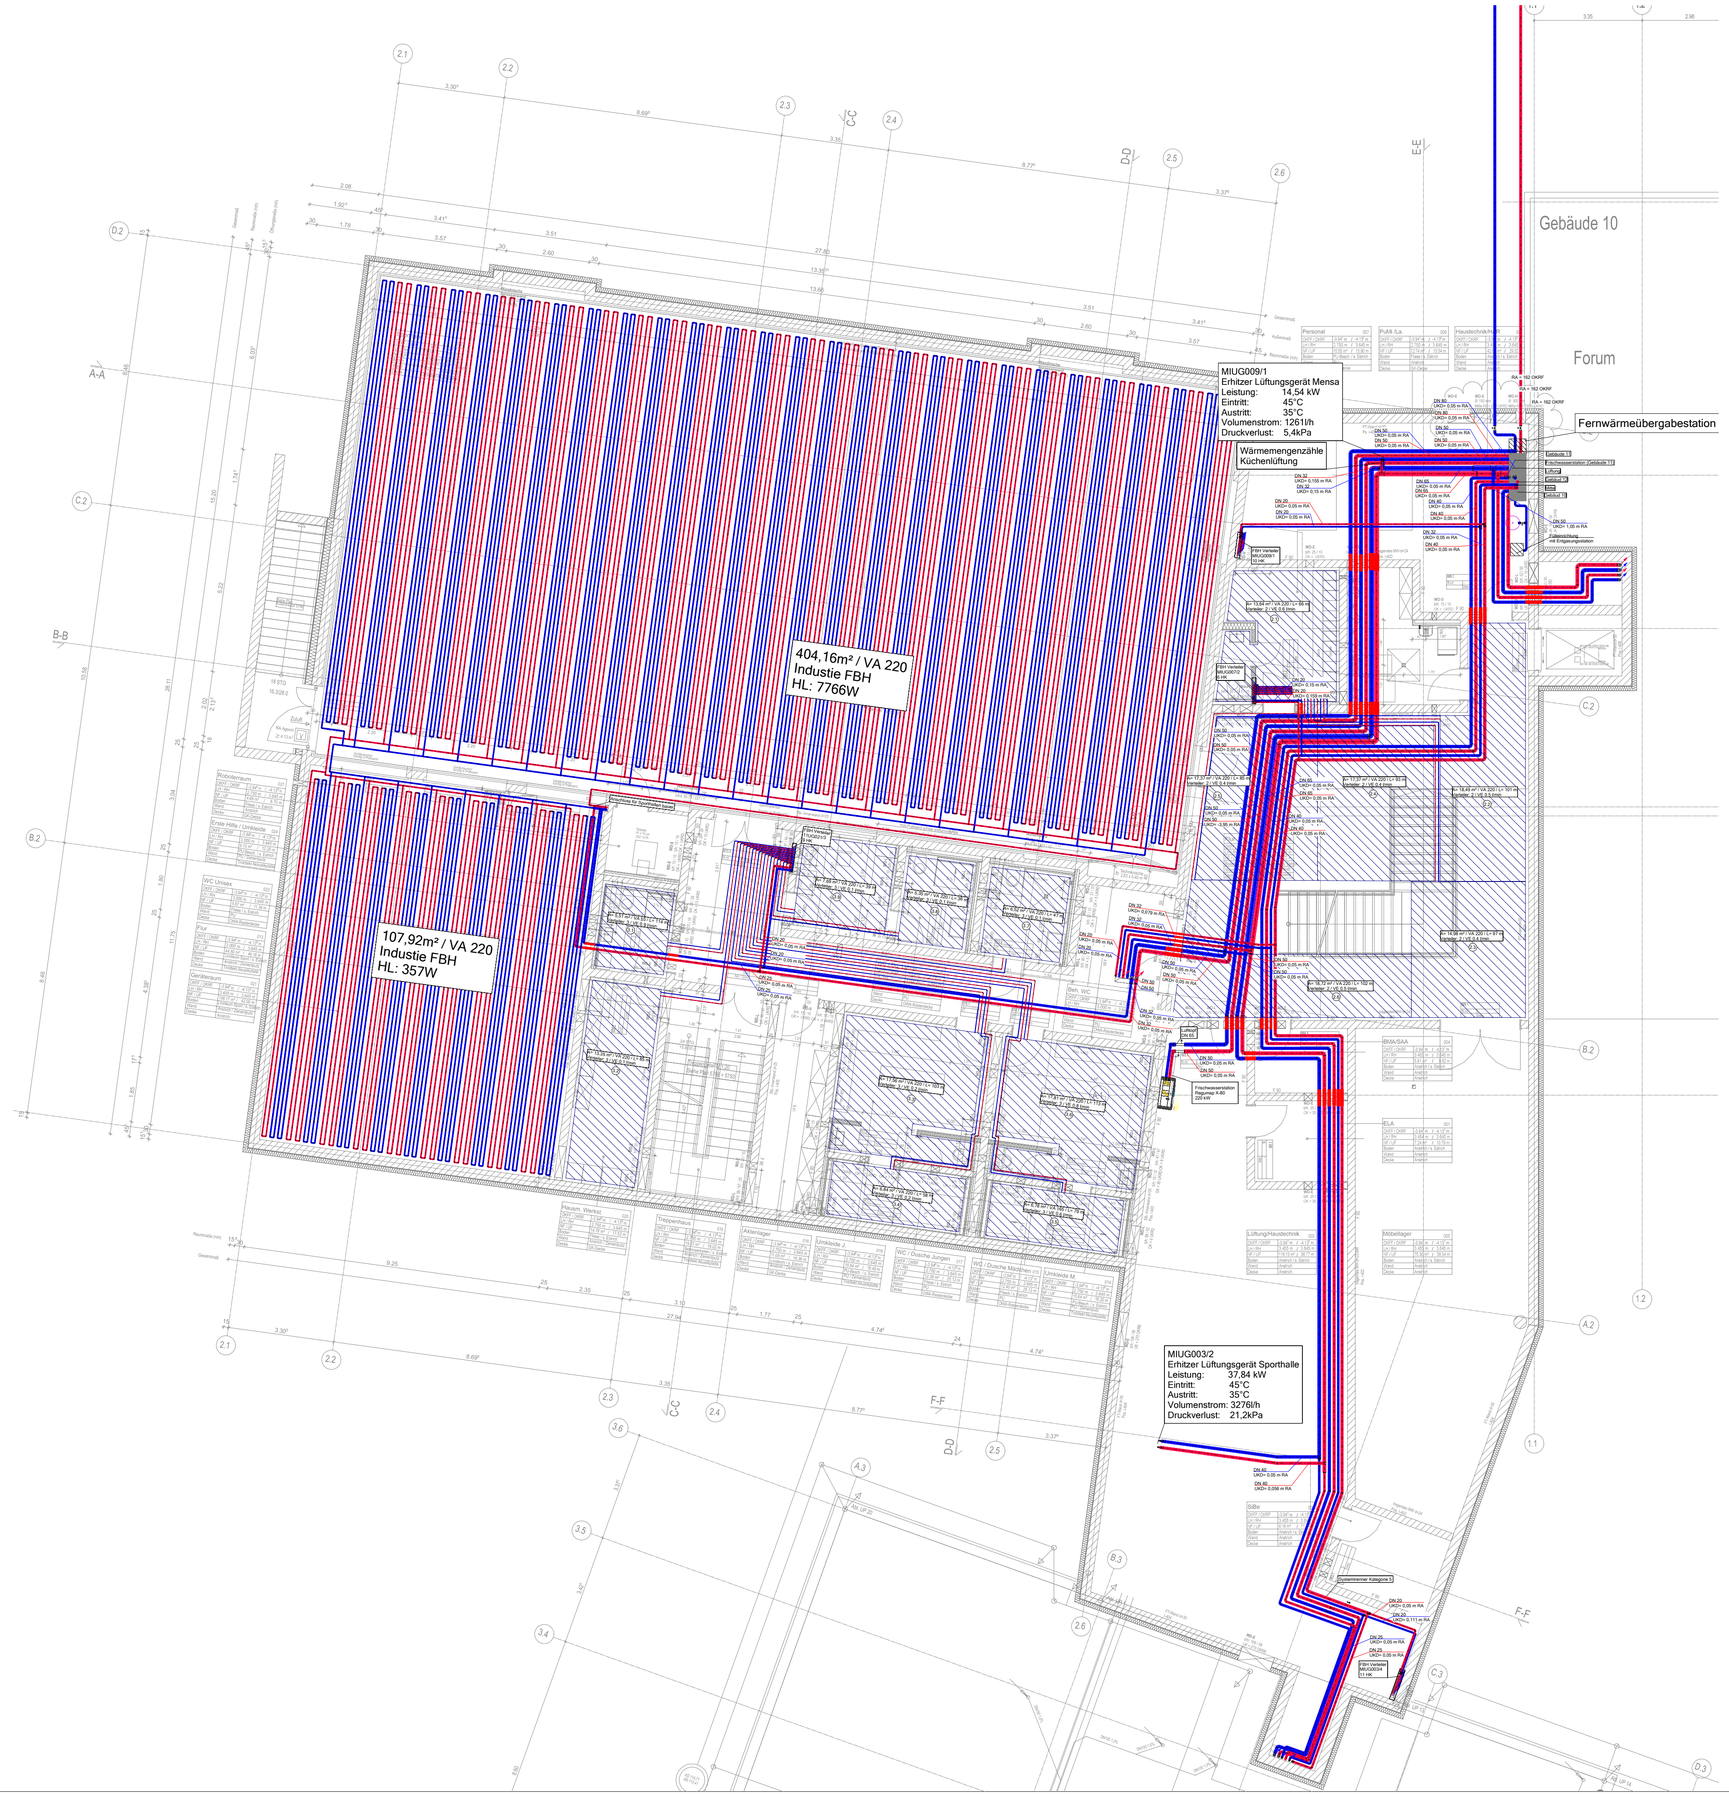


BEMERKUNGEN

Alle Maße sind vor der Ausführung zu prüfen, soweit erforderlich örtlich zu messen. Differenzen sind vor der Ausführung mit der Bauüberwachung zu klären.

Die DIN- Vorschriften und das Brandschutzkonzept sind einzuhalten!

Legende Heizung

Rohrleitung Hzg.
- HVL Vorlauf
- HRL Rücklauf
- HVS Solar Vorlauf
- HRS Solar Rücklauf
- DVL Glycol Vorlauf
- DRL Glycol Rücklauf
- AEE Entleerung

Gase + Brennstoffe
- GOW Ölleitung
- GER Gas
- SAB Abgasrohr

Kühlung
- KVK Kühlung Vorlauf
- FRK Kühlung Rücklauf

Dampf
- DDA Dampf
- DKO Konsensat

Symbole
- Verteiler-Hzg./FBH
- Heitzgerät / allgemein
- Kühlgerät / allgemein
- Fußbodenheizung / FBH
- Puffer-Heizungsspeicher
- Wärmepumpe

Raumheizkörper
- Plattenheizkörper
- Radiator
- Mehrsäuler
- Konvektor
- Badheizkörper

Fernwärmeübergabe
- Kompaktstation
- Kompaktstation

Luftheizgeräte
- Lüftungs-Heizgerät
- Nachtstromspeicher Heizung
- GEA Wandtherme
- Lufterhitzer mit Luftverteiler
- Lufterhitzer in Lüftungszentrale

Mindestmaße Heizkörper

Freistehend / eingebaut

Deckenstrahlplatten
- Deckenstrahlplatte
- Deckenstrahlplatte

GeBauTec	GeBauTec GmbH Kirchplatz 26 a 33803 Steinhagen Tel: 05204 / 8886-0	
Bauvorhaben	GS Sieker	Oldentruperstraße 33605 Bielefeld
Bauherr	Stadt Bielefeld ISB	August-Bebel-Straße 92 33602 Bielefeld
Architekt	BKS Bielefeld	Bleichstraße 77a 33607 Bielefeld
Planbezeichnung	2310-AV-G-H-01-20260623	
Zeichnung	Heizung Kellergeschoss	Bauteil: gesamt
Stand	Ausführung Vorabzug	Datum 23.06.2026
bearb./ gez. Gü /St	Maßstab 1:100 / Index 1 / Format	Plan Nr. 23108339