

BAUTEIL A, Geb. 10

Fertigstellung 23.10.2026

SZENARIO III

Im Gebäude 20 werden die beiden IF/ NW-Ausweichräume im EG und OG sowie der Multifunktionsraum im EG vorübergehend als Klassenraum genutzt.


Die beiden IF-/ NW-Räume sind jederzeit als normale Klassenräume nutzbar. Der Multifunktionsraum muss dann bis zum 02.09. entsprechende Möbel erhalten.


7 von 9 Klassenräume im Bauteil B + C sowie die derzeit als Klassenraum möblierte Cafeteria können vom 02.09.26 bis 23.10.26 als Klassenräume genutzt werden.

Somit würden die 11 benötigten Klassenräume zur Verfügung stehen, mit der Einschränkung, dass im Geb. 20 die 3 flexiblen Räume als feste Klassenräume bis zum zu den Herbstferien genutzt werden müssen.

Würde man sich für das hier vorgeschlagene Szenario entscheiden, könnten 2 von vier Klassenräumen, der Differenz.-Raum sowie die Küche im Baut. C als Lehrerzimmer etc. genutzt werden.

Die Erschließung des Gebäude 20 sowie des Gebäudes Gebäudes 10 Bauteil A erfolgt über einen neu, vorübergehend anzulegenden Weg entlang der Südwest-Grenze. Der Weg führt so in dieser Lage von der Aula mit ihrem Haupteingang bis zum Gebäude 20, bzw. dem Bauteil A (Geb. 10). Grund für die diese Wegführung ist die so zu gewährleistende kollisionsfreie Erschließung dieser Gebäude.

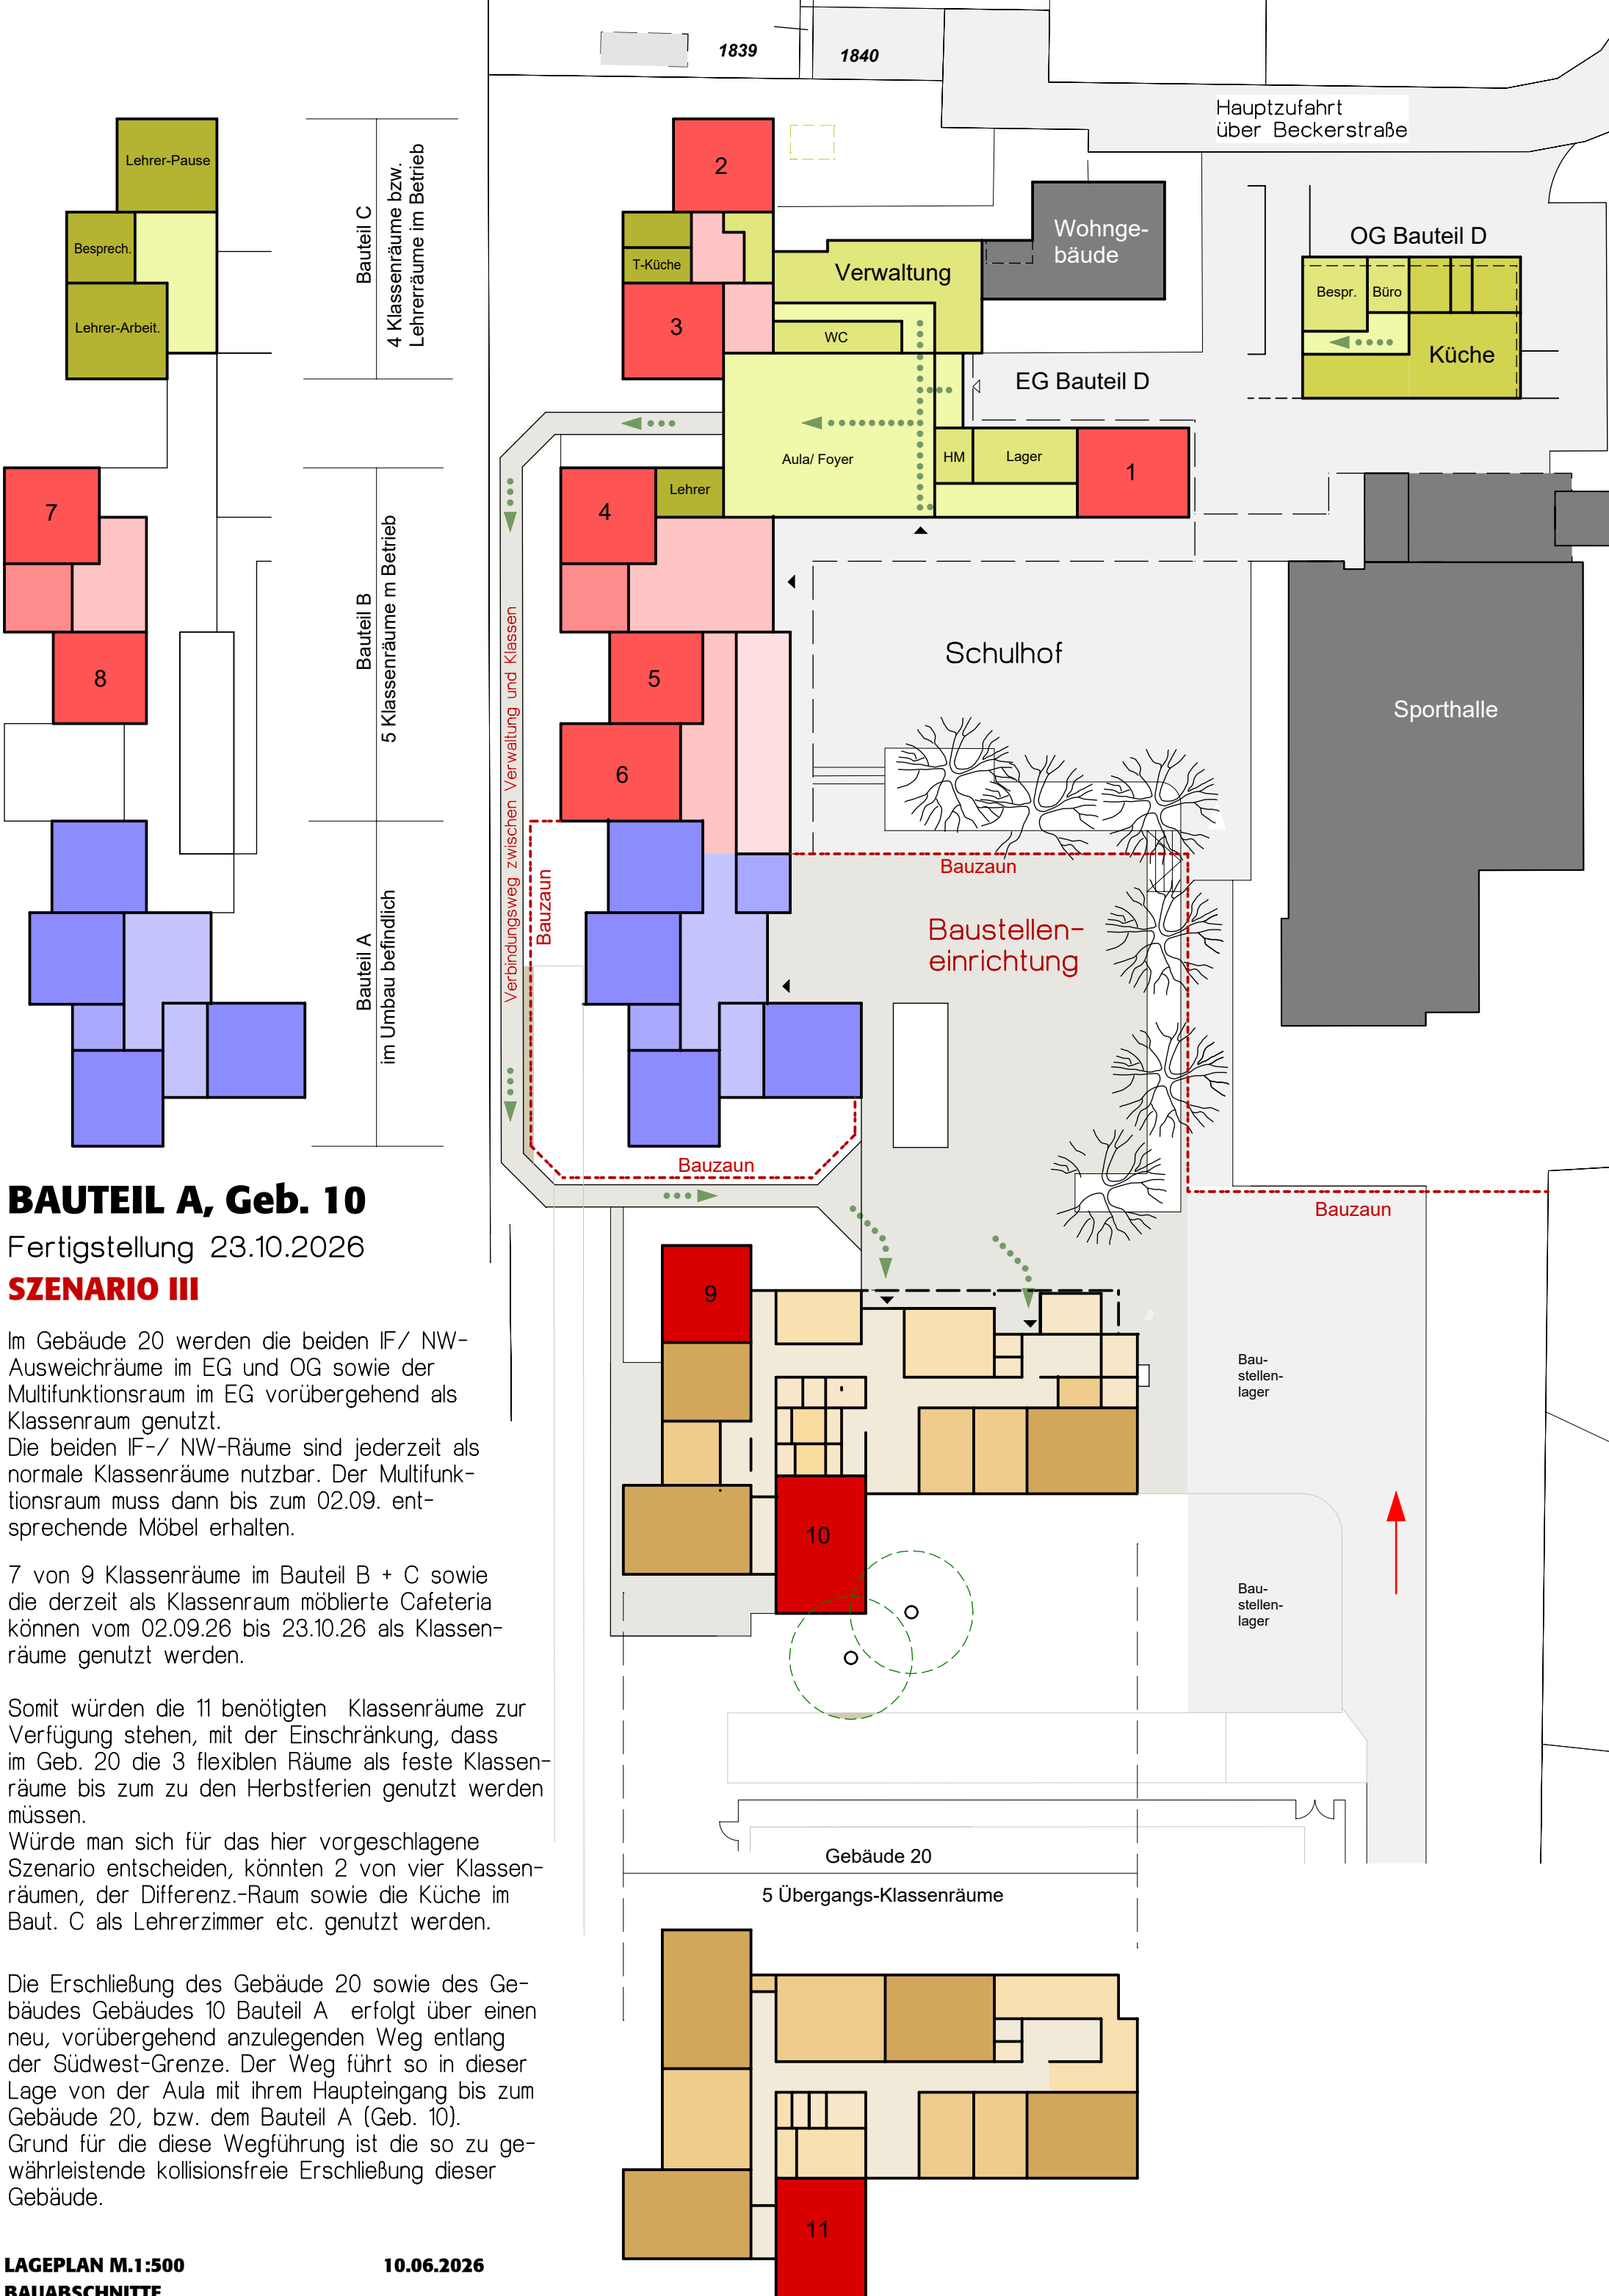

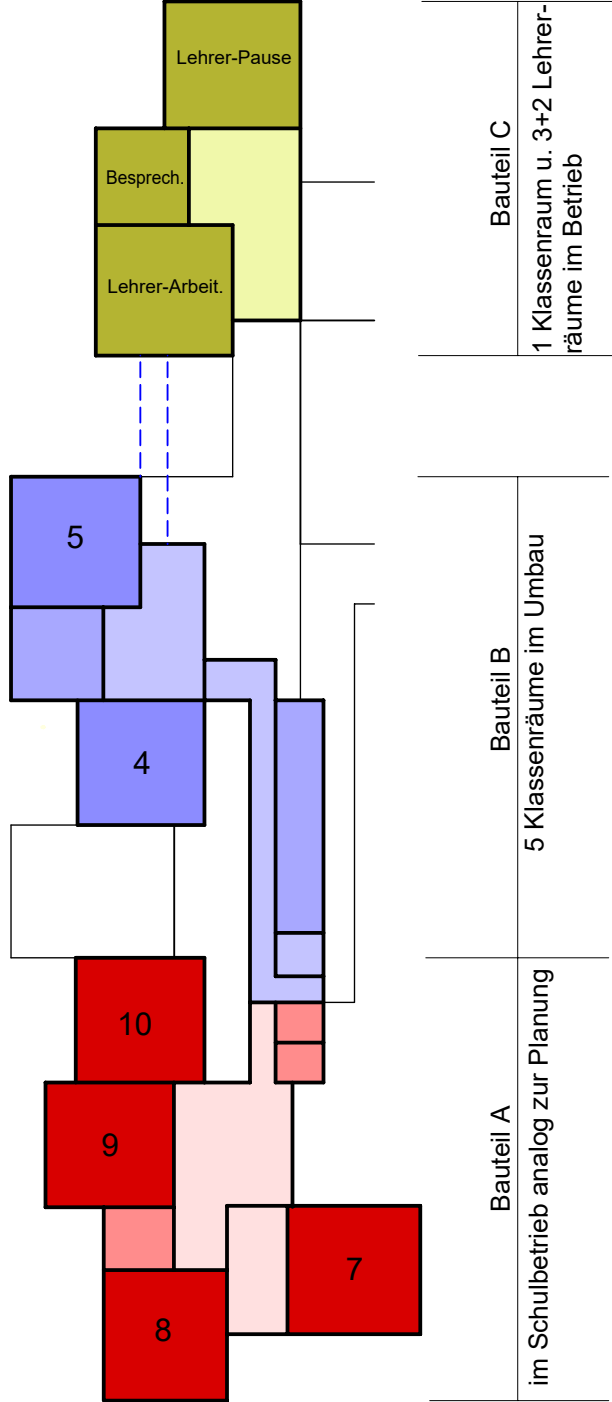

BAUTEIL B, Geb. 10

Fertigstellung 31.08.2027

SZENARIO III


Im Gebäude 20 wird der Multifunktionsraum im EG weiter als Klassenraum genutzt.


Im Bauteil A, Geb. 10 stehen nun 8 neue Klassenräume sowie die 2 Differenzierungs-räume und pro Etage 2 jeweils ein offener Lernbereich zur Verfügung.
Im Bauteil C werden die beiden Klassenräume im EG weiterhin genutzt.

Die Forderung von 11 Klassenräumen plus die NAVI-, Kunst-, Musik- und Ausweichräume wird für das Schulljahr 26/ 27 weiterhin, bis auf den Multifunktionsraum, erfüllt.

Würde man sich für das hier vorgeschlagene Szenario entscheiden, könnten 2 von vier Klassenräumen sowie der Differenzierungs-raum im OG sowie die Küche im EG Baut. C weiterhin als Lehrerzimmer, etc. genutzt werden.

Die Erschließung des Gebäude 20 erfolgt über einen neu, vorübergehend anzulegenden Weg entlang der Südwest-Grenze. Der Weg führt so in dieser Lage von der Aula mit ihrem Haupteingang bis zum Gebäude 20, bzw. dem Bauteil A (Geb. 10). Grund für die diese Wegführung ist die so zu gewährleistende kollisionsfreie Erschließung dieser Gebäude.

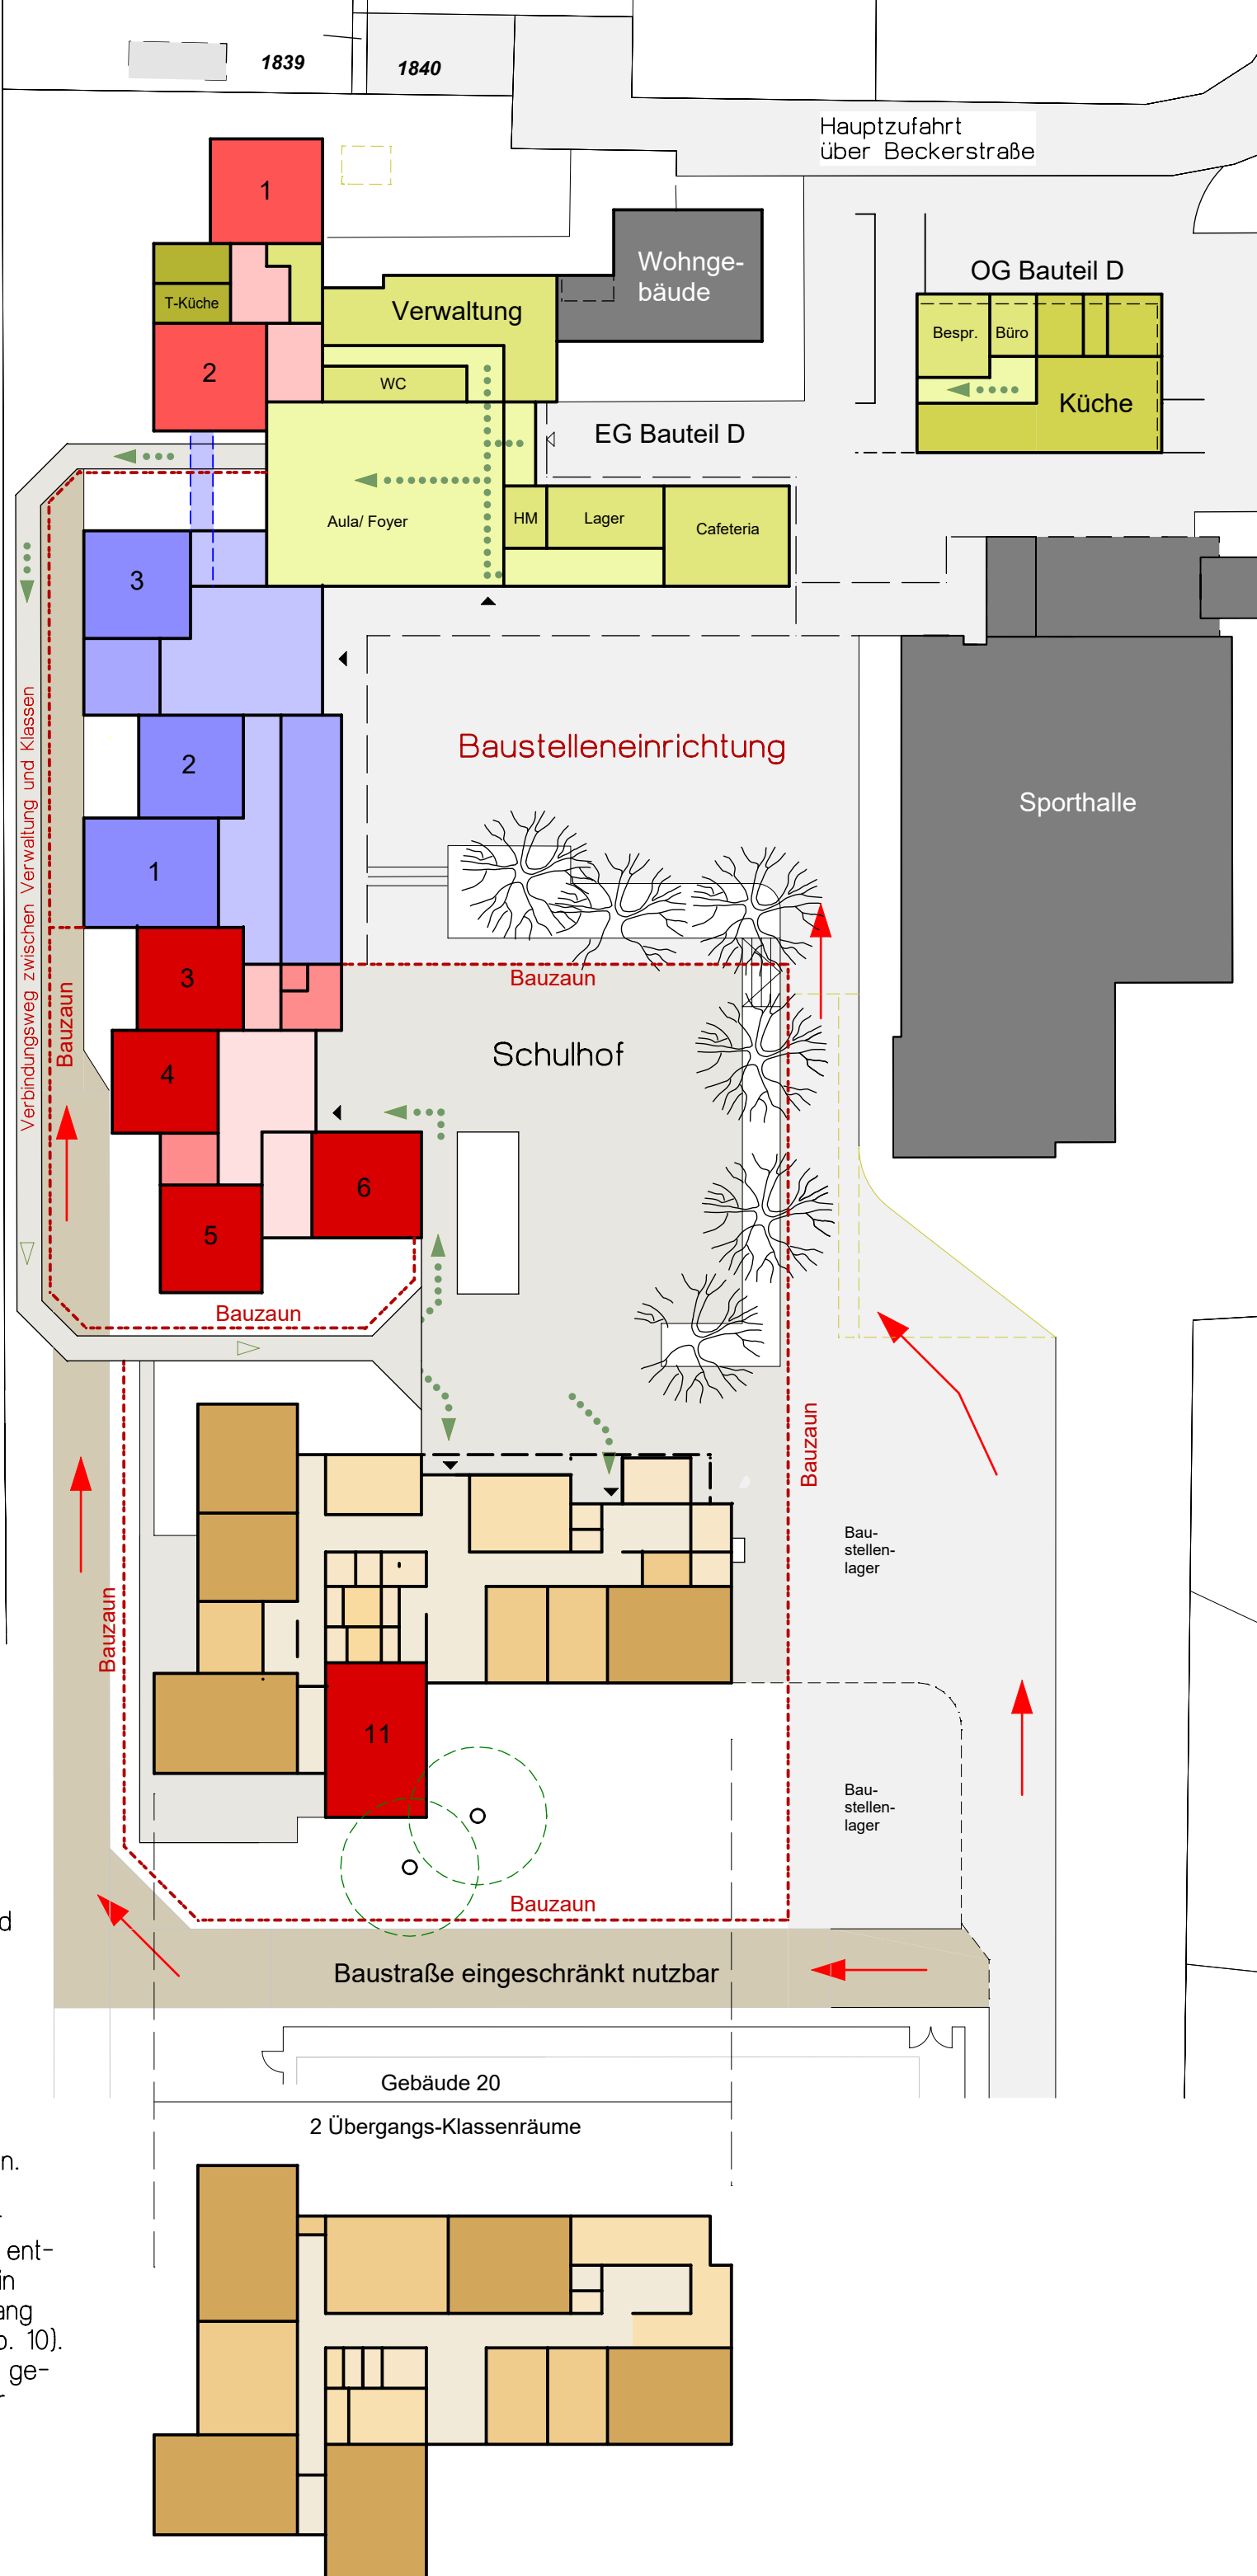

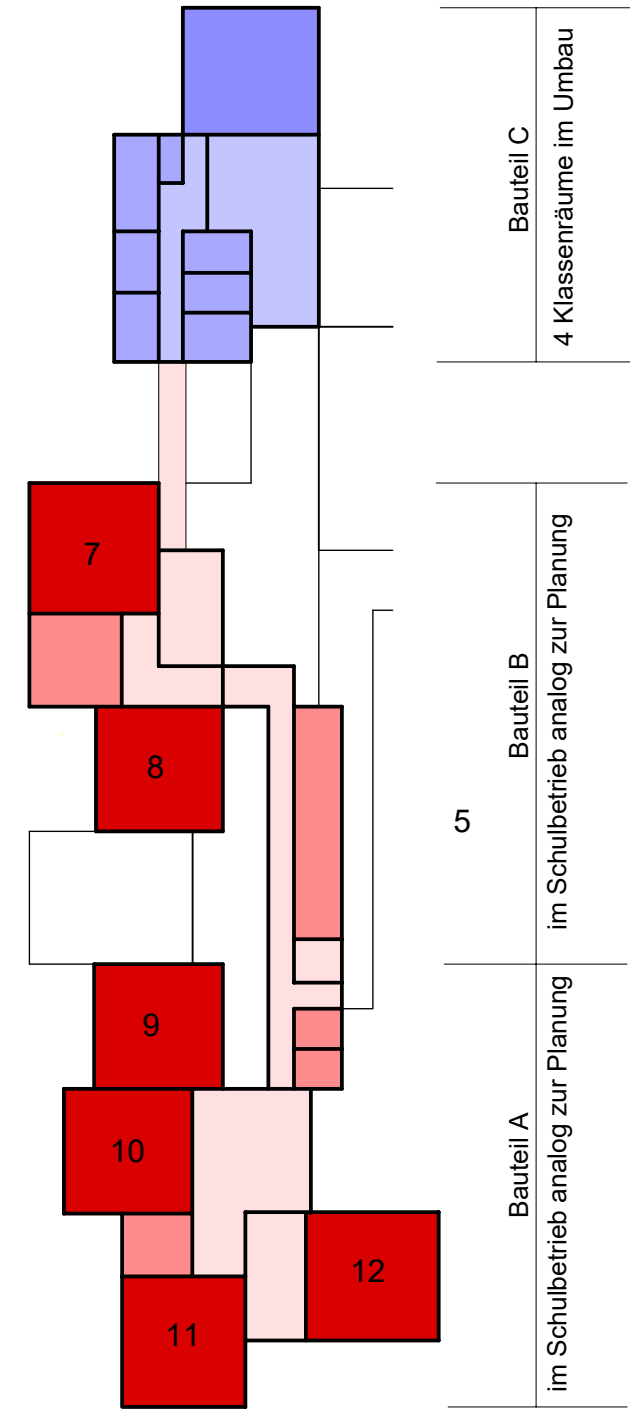

BAUTEIL C, Geb. 10

Fertigstellung 01.03.2028

SZENARIO II

Im Gebäude 20 werden alle Räume gemäß ihrer ursprünglichen Planung genutzt.

Im Bauteil A + B Geb. 10 stehen nun 12 neue Klassenräume sowie die 4 Differenzierungs-räume und pro Etage jeweils ein offener Lernbereich zur Verfügung. Damit stehen 11 (+1) der für das Schuljahr 26/ 27 geforderten Klassenräume zur Ver-fügung. Sollte sich für das Schuljahr 27/28 ein höherer Bedarf ergeben, so könnte man wieder auf die "Pufferräume", sprich auf den Multifunktionsraum bzw. die Ausweichräume in Geb. 20 zurückgreifen.

Die Lehrerarbeitsraum ist provisorisch im Bau-teil B, EG (direkt vom Verbindungsflur zu er-schließen) positioniert. Der Lehrerpausenraum ist in der Cafeteria untergebracht, so dass dieser im Nebenraum eine T-Küche haben kann. Im Obergeschoss steht noch ein Besprechungs-raum sowie ein Büro zur Verfügung.

Das Gebäude 10, bis auf den Bauteil C, sowie das Gebäude 20 können nun sowohl von der Beckerstr. wie auch von der Wüstenrotstraße erreicht werden.

Die Baustelle Bauteil C, Gebäude 10 wird direkt von der Beckerstr. ohne Kollision mit dem Schüler-verkehr erschlossen.

