



Pos. 110

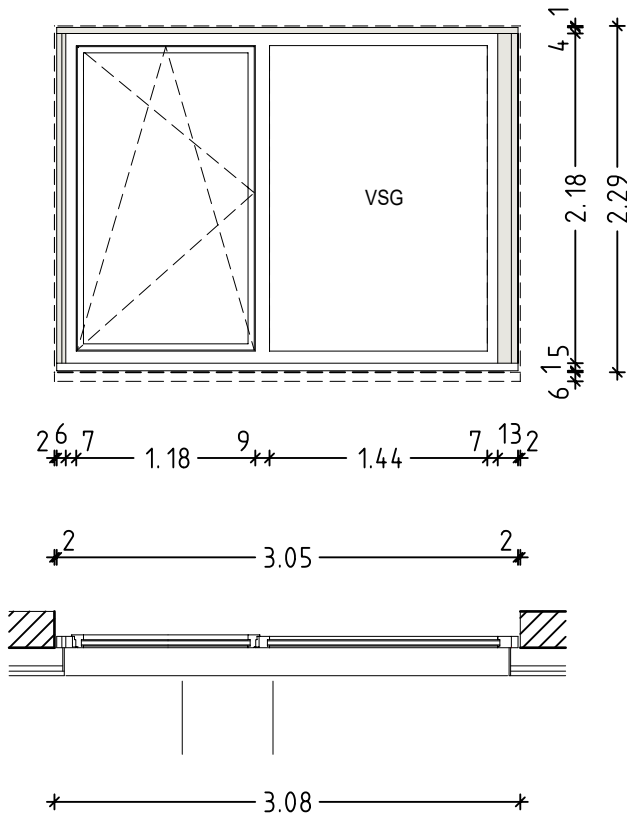

Anzahl: 1
Bauteil B _ Fenster
Erdgeschoss

Pos. 120

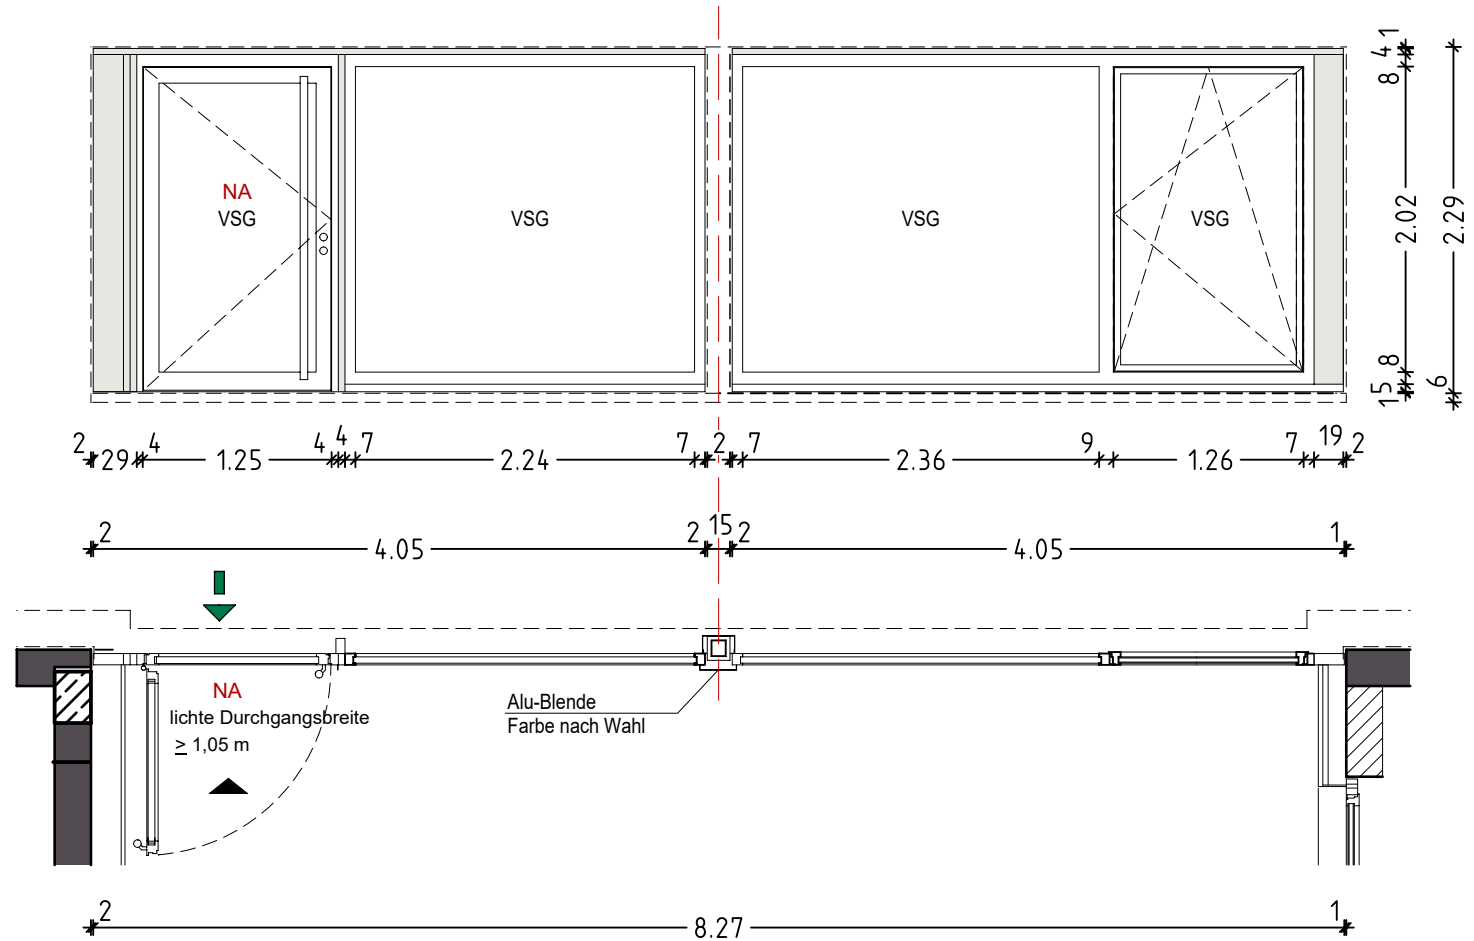

Anzahl: 1
Bauteil C _ Fenster + Außentür
Erdgeschoss

Pos. 110 + 120

Gymn. Heepen Beckerstr. 10
Bauteil C _ Fens. + Au. T.
M.1:50 03.08.2026