



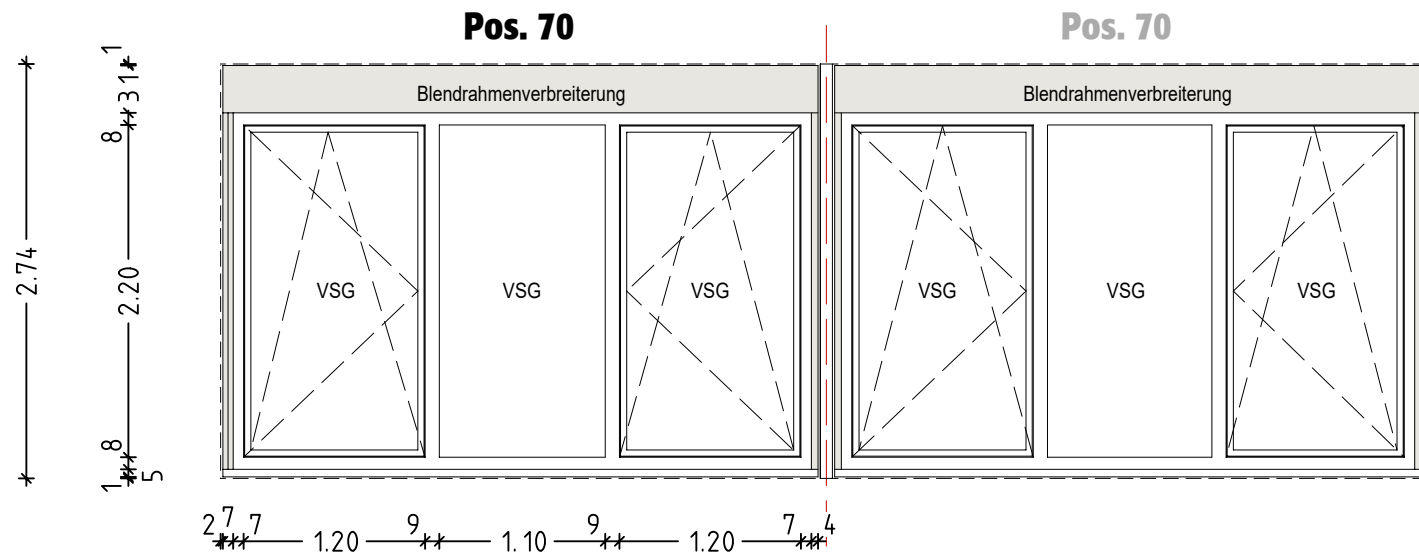


Obergeschoss

Anzahl gesamt: 10
davon im BT-B: 4
davon im BT-C: 6

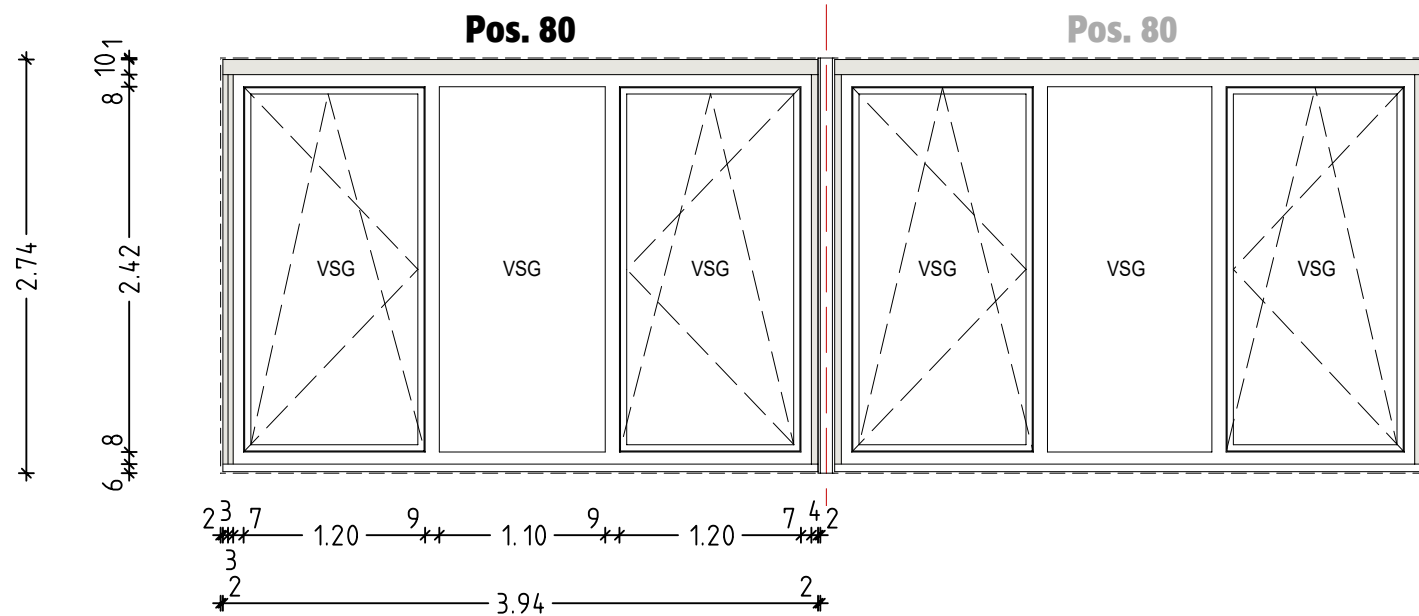

Erdgeschoss

Anzahl gesamt: 12
davon im BT-B: 6
davon im BT-C: 4
davon im BT-D: 2

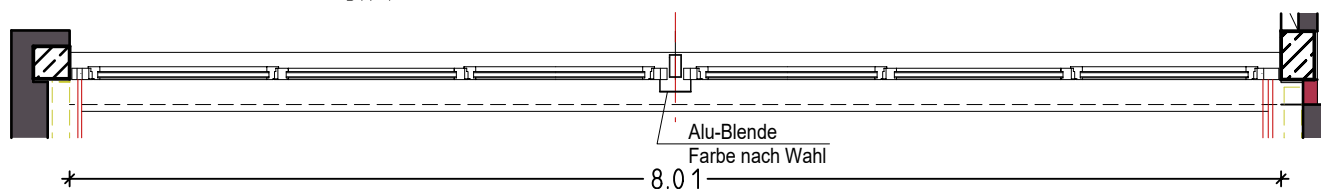

Pos. 70 + 80

Gymn. Heepen Beckerstr. 10
Bauteil B/ C _ Fenster
M.1:50 03.08.2026