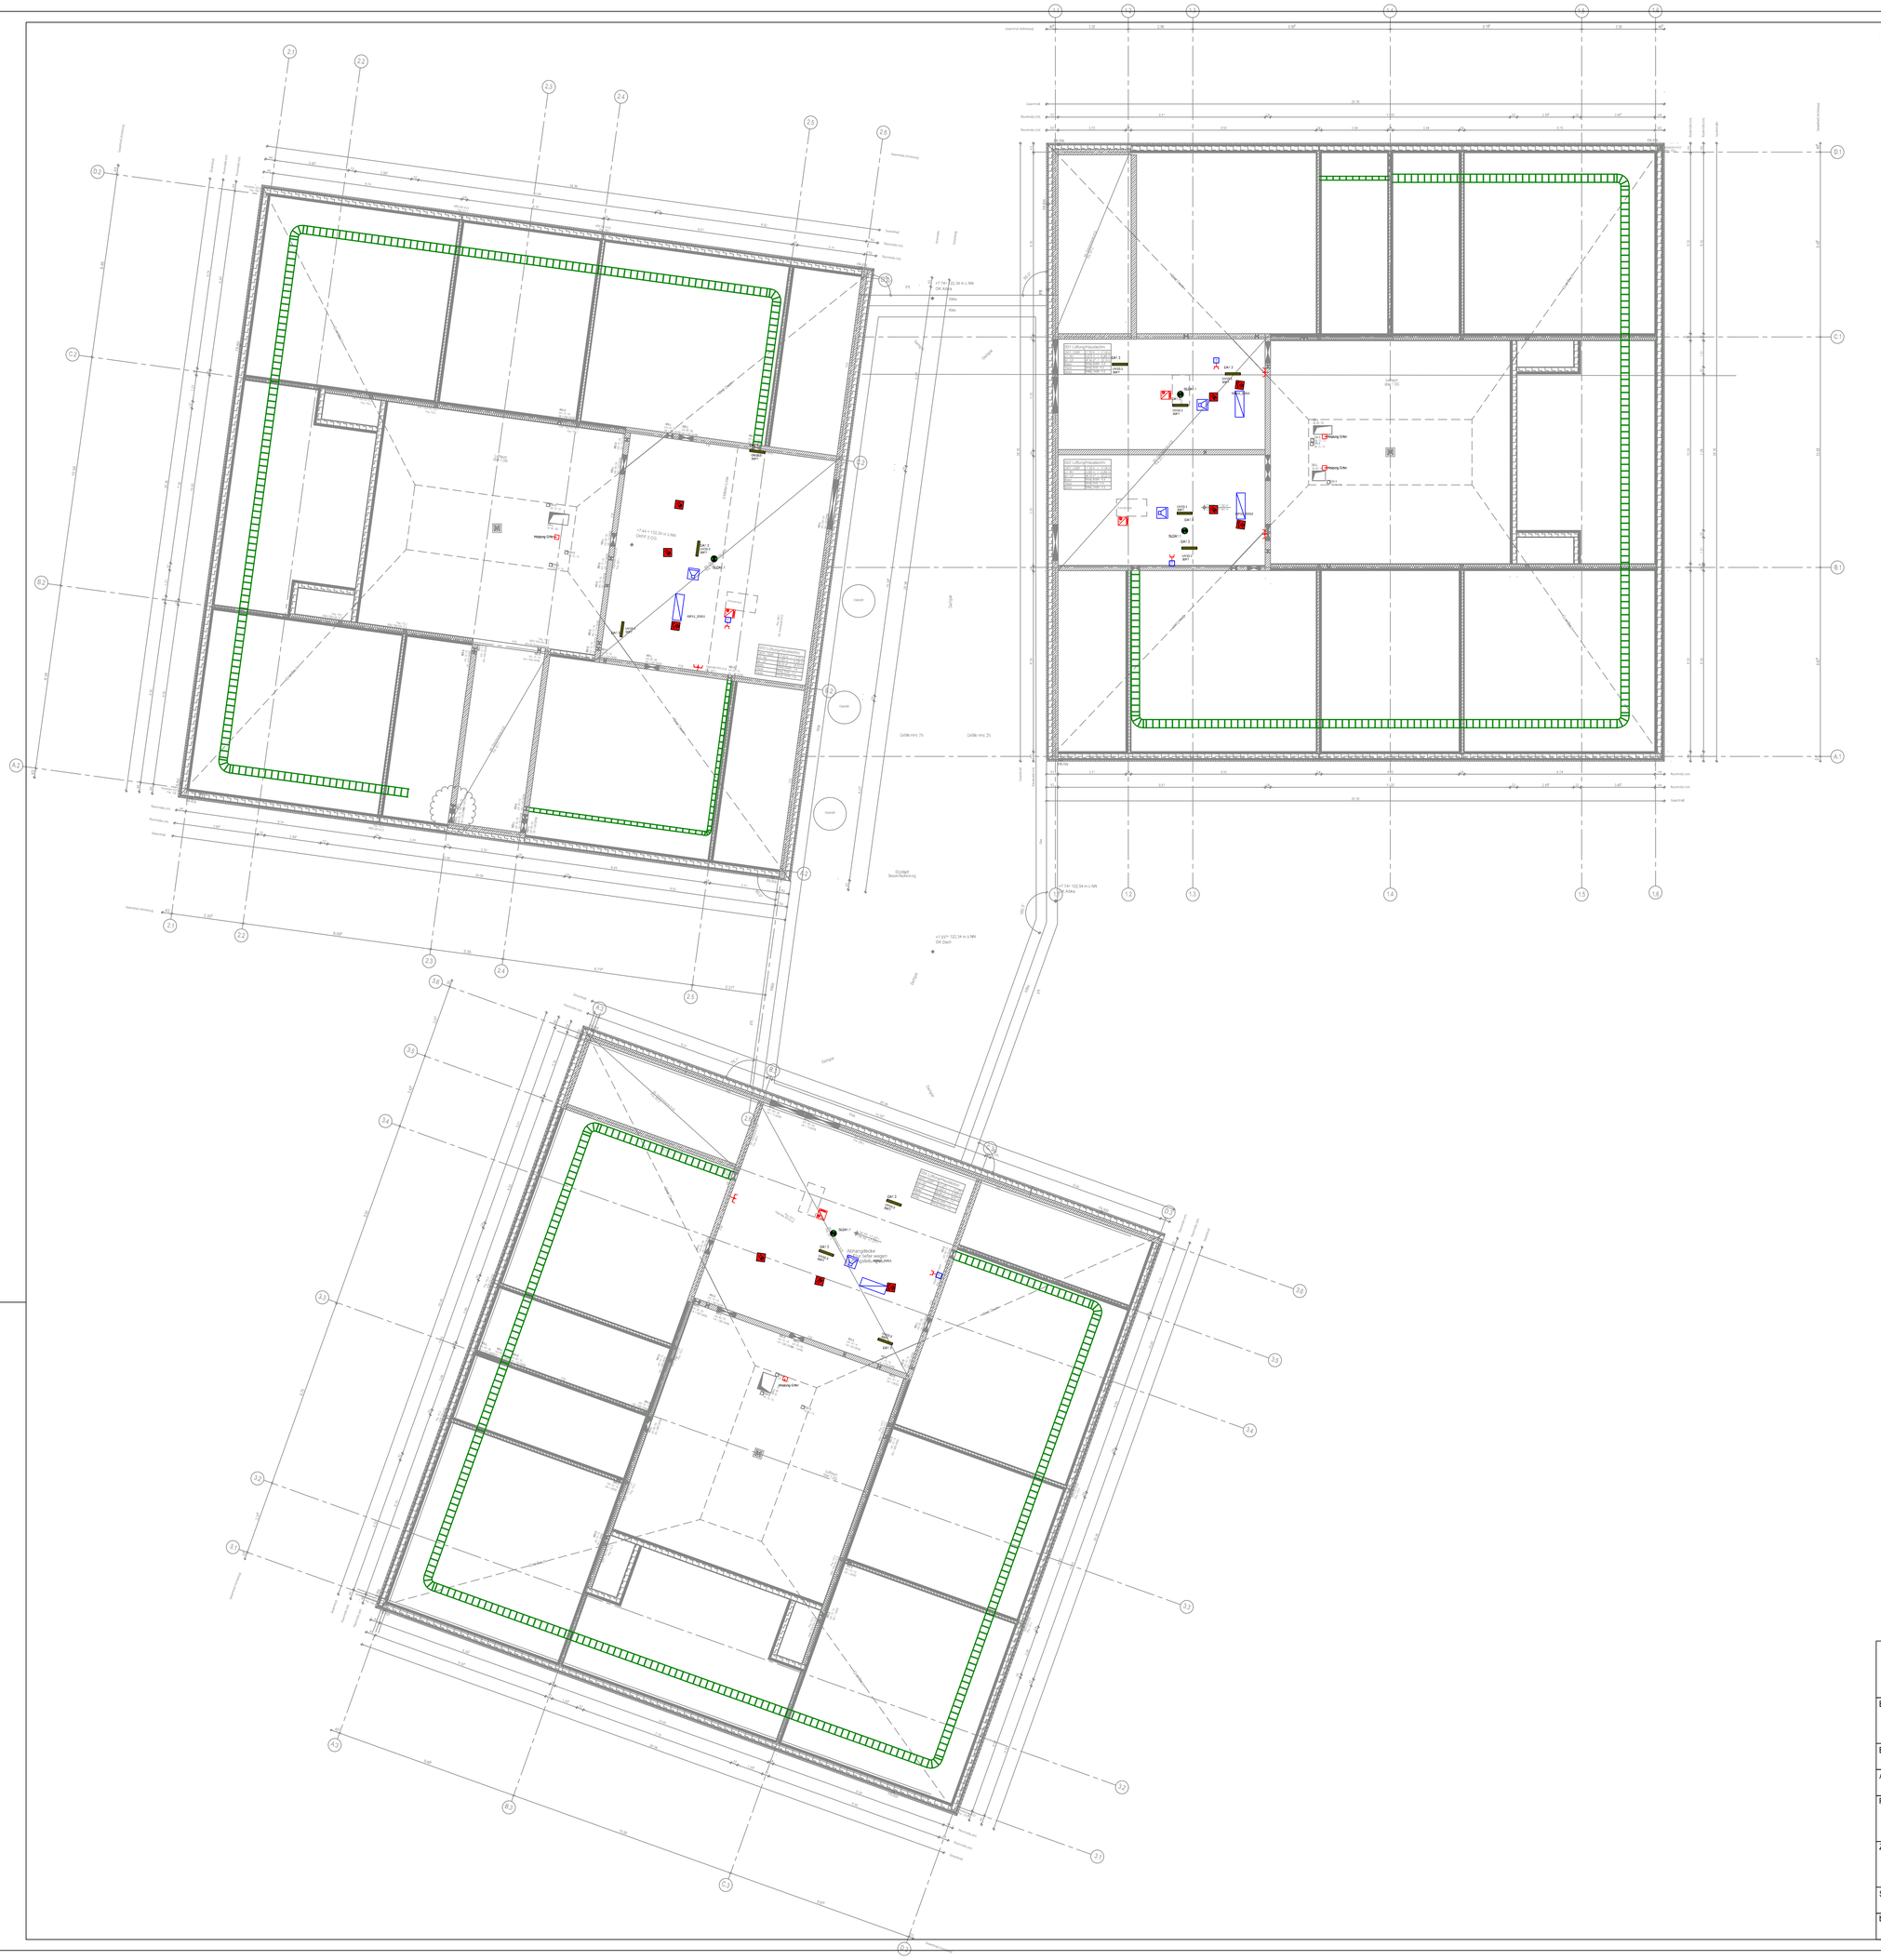
Legende
Steckgeräte
Schalt-Steckdose / mit Klappdeckel / schaltbar
3-fach-Schuko-Steckdose
USB-Steckdose
Drehstromsteckdose
Bodeneinbausteckdose
Steckdose unter Schalter
Steckdosen-Kombination
Schaltgeräte
Aus- / Serien- / Wechselschalter
Schlüsselschalter / Not-Aus-Schalter
Taster / mit Meldekreuz / Doppeltaster
Jalousie-Taster / Schalter
Bedientableau
Bewegungs- / Präsenzmelder
Master / Slave
Bus / KNX
DALI-Melder
2 Schaltgruppen
RWA-Zentrale
RWA-Motor
RWA-Auslösetaster
RWA- Lüftungstaster
Taster - FSA
Festtellanlage
Fluchttürterminal
Fluchttürsteuerung
Behinderten-WC Ausstattung
Zug- / Abstell- / Ruftaster mit Notzugmk
Signalleuchte
Leuchten
Leuchte
Sicherheitsleuchte
Rettungszeichenleuchte
Außenleuchte
Lichtkanal
Rettungszeichenleuchte
Sicherheitsleuchte
LED Stripes / Band
Deckeneinbau / -anbau
Wandeinbau / -anbau
Bodeneinbau / -anbau
Maßleuchte / Pollerleuchte
Pendelleuchte
Strahler
mit Bewegungsmelder
ellegantes Notlicht
Kabeltrasse
Kabelrinne
Gitterrinne
Weitspannrinne
Kabelleiter
Steigleiter
Kabelpritsche
Wandbaubügel
Bügelhalter
Trennsteg
Kabelweg
Kabelweg Elektro mit Hebeschlaufen mit Deckenaufhängern
Installationskanal
Installationskanal Kunststoff
Installationskanal Metall
Brandschutzkanal Kunststoff
Brandschutzkanal Metall
Brandschutzkanal
Unterflurkanal
Leerrohr allgemein
Leerrohr Sicherheitsbeleuchtung
Leerrohr Einbruchmelde
Leerrohr Brandmelde
Elektroanschluss - allgemein
Motor / Verriebantrieb
Ventilator
Potentialausgleichsschiene
Endungspunkt
Bodentank - Beschickung wird separat angegeben
Temperatur-Feuchtregler 230V
KNX - System
Tastsensor 1-fach / 2-fach / 3-fach / 4-fach
Tastsensor mit Busankoppler 1-fach -1 Punktstellung / 2 Punktstellung
Tastsensor mit Busankoppler 2-fach -1 Punktstellung / 2 Punktstellung
Multifunktionssensor
Temperatursensor
Bewegungssensor
Helligkeitssensor
Bedientableau
ECV- Anschlussdose 1-fach / 2- fach / 2 x 2-fach / ...
WLAN / + Dect
HDMI / USB
Antenne SAT / TV / R
Läutwerk / Gong / Hupe
Lautsprecher
Kamera
Gegensprechstelle / Türstation
Türöffner
Kartenleser / mit Pin Eingabe
Klingel
elektrischer Zylinder
Motorschloss/Riegel
DDC / MSR
Temperatur-, Feuchtefühler 2x2x0,8mm²
Temperatur / Feuchte-Kombifühler 4x2x0,8mm²
Wibergrad/Zirkt 2x2x0,8mm²
Raumbedienger4t 4x2x0,8mm²
Leerdose mit Leerrohrverbindung für bauseitige Fühler
Überwachungskontakt, Brandschutzklappe 2x2x0,8mm²
Brandschutzklappe mit Antriebsmotor und Rückmeldekontakt 3x1,5mm² 2x2x0,8mm²
Türdetail mit Montagehöhen
Terminierte Kühne Sie Raumtemp.-Fühler Druckknopfmelder
Schalter, Taster/ Bedienteil Rohr- bzw. Kompensator
Bedienteil Schalter, Taster/ Bedienteil Rohr- bzw. Kompensator
Brandmelder
Die Montagehöhen für die dargestellten Komponenten sind zu beachten, sofern im Plan keine anders lautenden Angaben gemacht werden!
Nicht gekennzeichnete Steckdosen auf 0,30m OKFF
Erstes Installationsgerät 0,15m aus der Raumecke
Brandmeldeanlagen
Installation im Doppelboden
Installation im Deckenfreiraum
Rauchmelder optisch / mit Signalgeber
Rauchmelder optisch, thermisch / mit Signalgeber
Flammenmelder, multifunktional
Wärmeaffenmelder
Rauchmelder für Lüftungskanäle
Ansaug-Rauchmelder
Linearer Rauchmelder (Sender / Empfänger)
Druckknopfmelder
Signalgeber, akustisch
Ringbus Sirene
Signalgeber, optisch
Brandmeldezentrale
An-/Abschaltelelais
Feuerwehr-Informations-Bedien'feld
Feuerwehr-Bedien'feld
Feuerwehr-Schlüsseldepot
Freischaltelement
Übertragungseinrichtung
BMA-Ringe sind komplett 4-adrig durchzukommen
Grundriss Decke Rohbauöffnung
Grundriss Decke Rohbauöffnung
Grundriss Decke Rohbauöffnung