




M 1:250

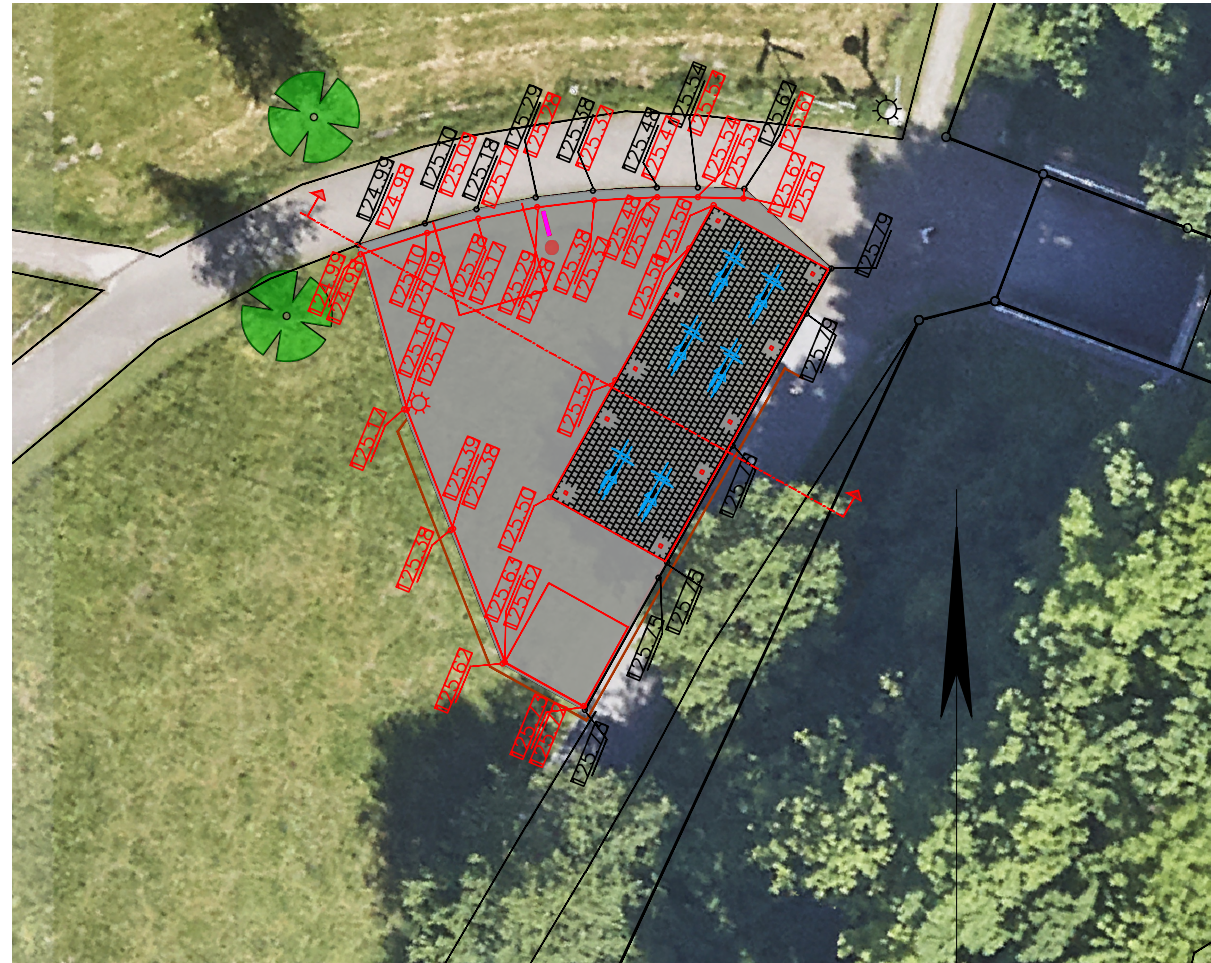


M 1:100

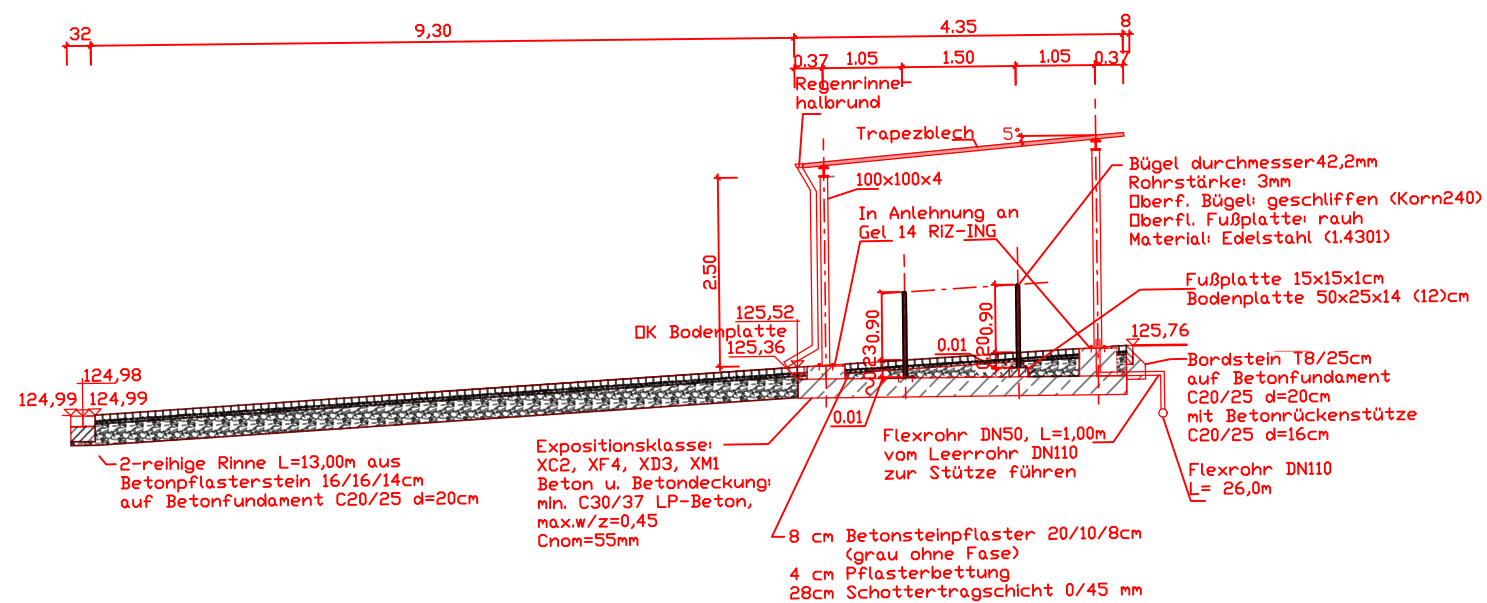

M 1:100

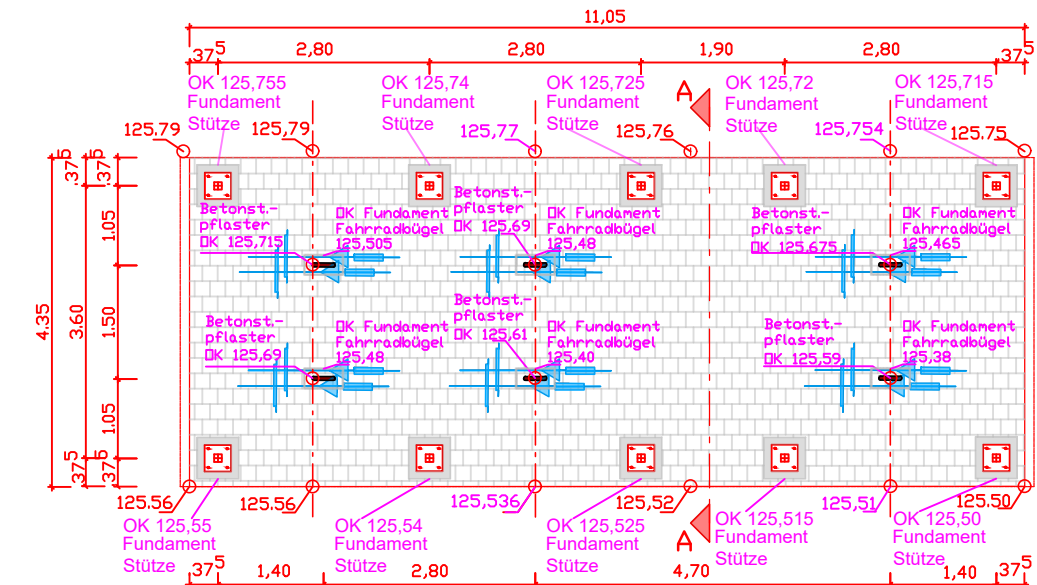

M 1:100

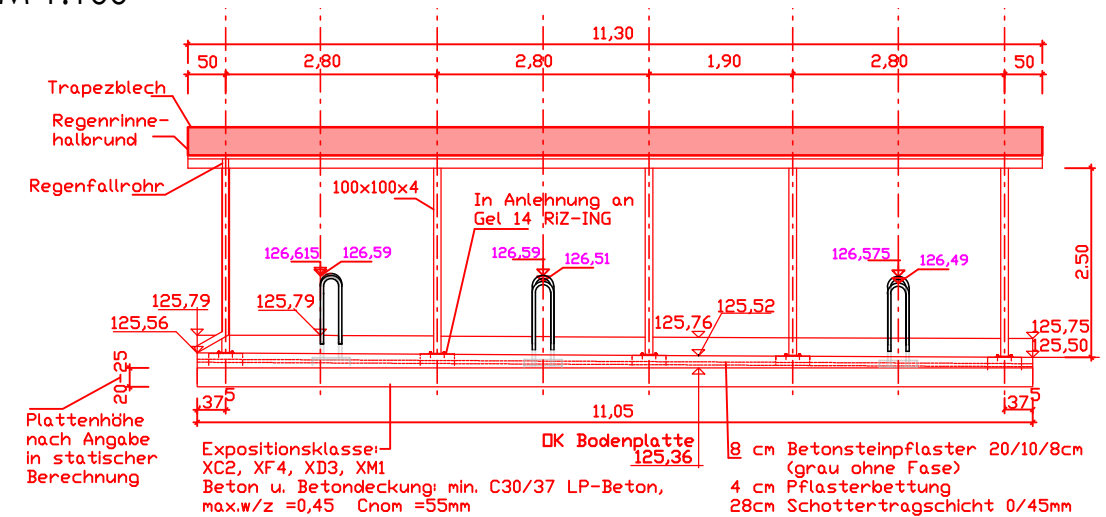

-	-	-	-
INDEX	ÄNDERUNG	NAME	DATUM
 Stadt Bielefeld Amt für Verkehr 660.33 Ingenieur- & Stadtbahnbauwerke			Auftrag ----
Vorentwurfsplan		Bauwerks Nr. X	Maßstab 1 : 250 1 : 100
Bearbeitet	Leontev	Fahrradunterstand Brackwede Bahnhof Mobilestation Größe S	Plan Nr. VE_01
Gezeichnet	Stirl-Jakob		
Datum	08.06.2026		