


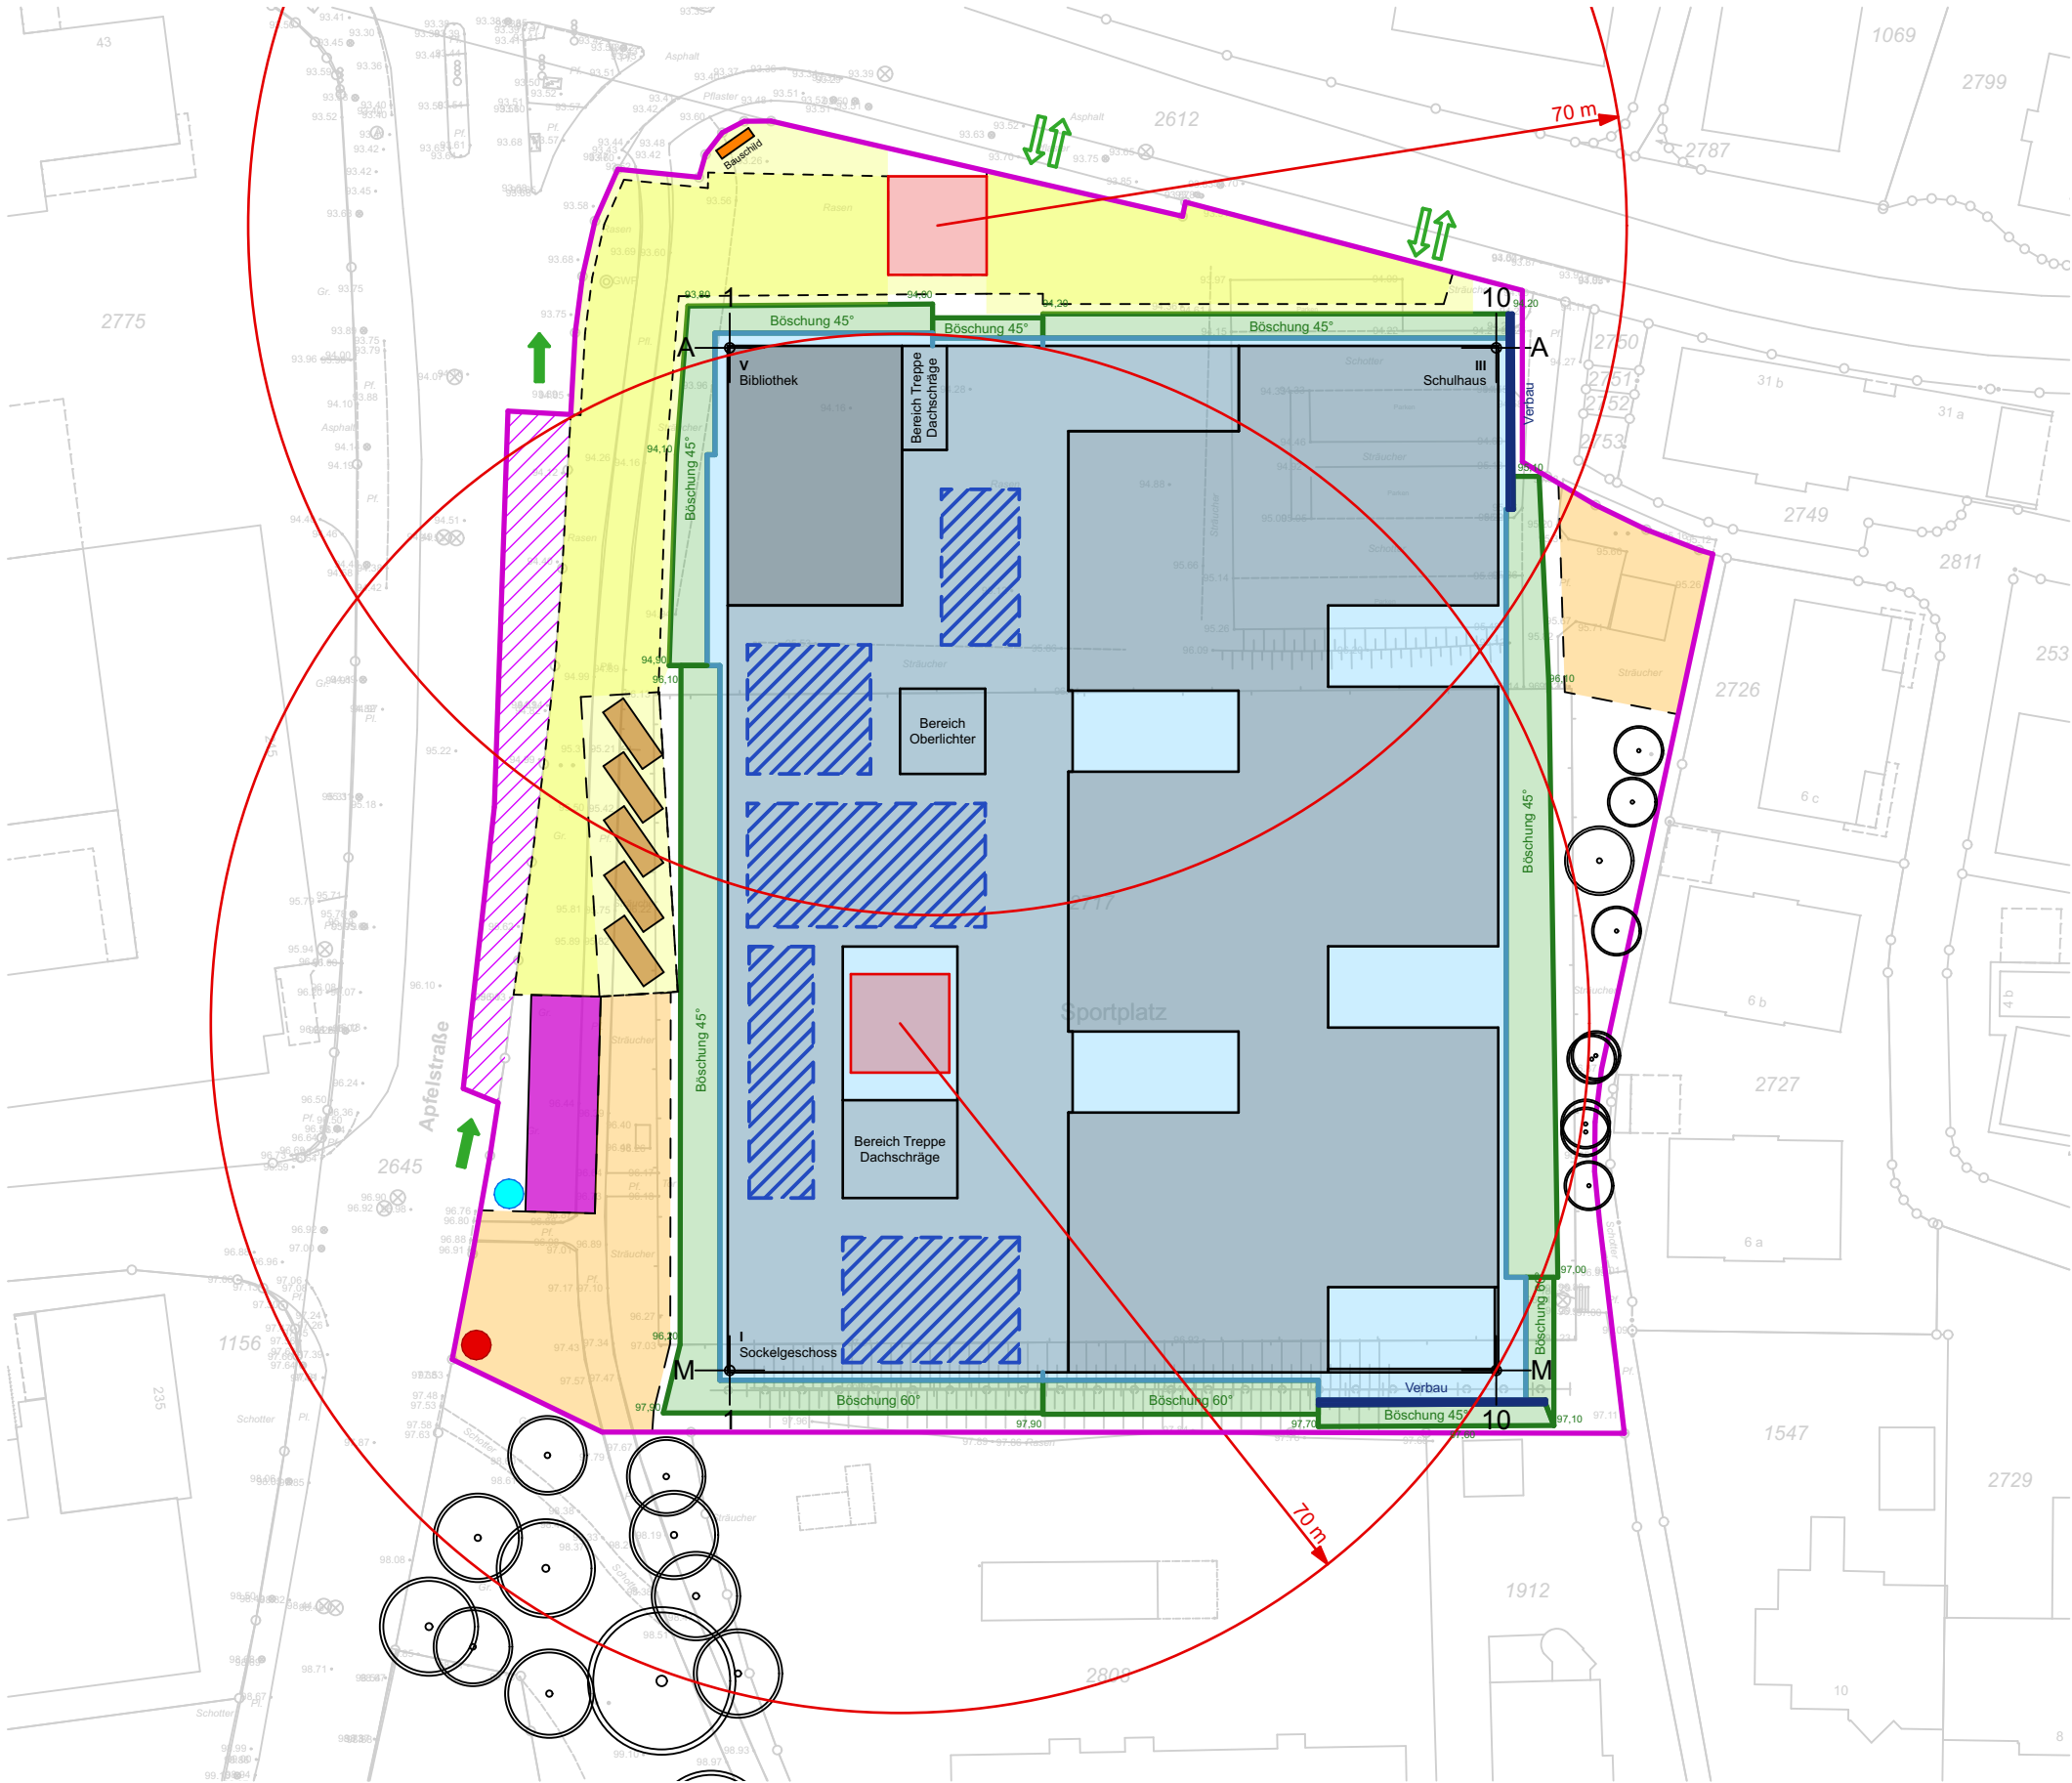

- Baugrubensohle
- Baugrubenrand Böschung
- Baukörper Neubau
- Kran
- BE-Container (durch AN Baulogistik)
- Entsorgungslogistik (durch AN Baulogistik ab Phase III Beginn Fassadenbauarbeiten)
- BE-Fläche / Baustraße
- BE-Fläche / Lagerfläche
- Lagerfläche auf Dach Sockelgeschoss (ab Fertigstellung Rohbau Sockelgeschoss)
- Anlieferzone (durch AN Baulogistik)
- Bauzaun (durch AN Baulogistik)
- Verbau (durch AN Erdbau)
- Baum Bestand
- Bauschild (durch AN Bauschild)
- Zentraler Baustromanschluss (Mietrafo, durch AN Baustrom)
- Zentraler Bauwasseranschluss (im Bereich BE-Container Sanitär, durch AN Bauwasser)
- Ein- und Ausfahrt
- Bedarfsmäßige Ein- und Ausfahrt