


Hinweis:
Dachflächen 8° geneigt, Darstellung Dachtragwerk und Durchbrüche als Projektion
Bemaßung Durchbrüche in Stahlbeton-Balken und Holzbalken
siehe separate Planunterlage

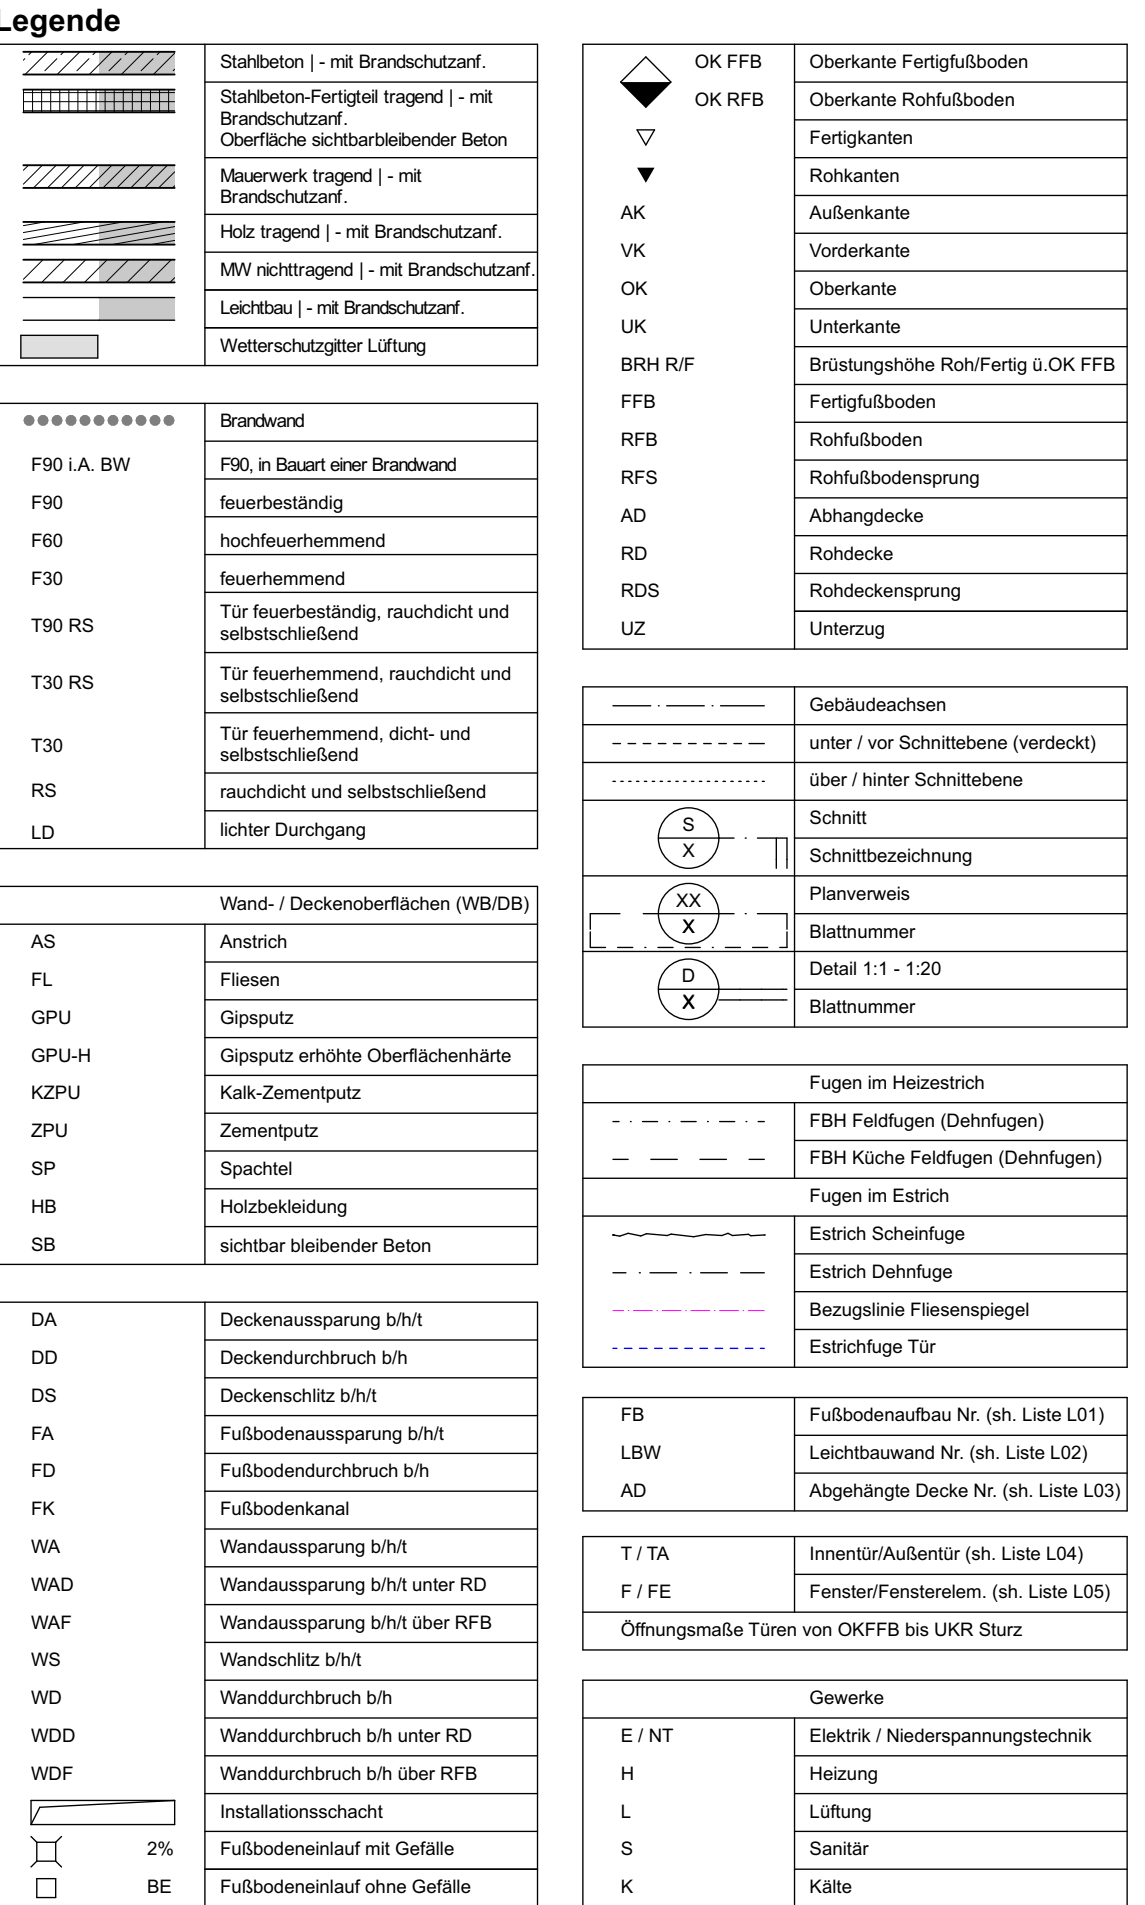

Wirtschaftseinheit-Nr.	Planzettel(s) / Dokumentenname
01740	MNGES-20260707-NBN-ARC-A-GR-02-XXX-PT3-9-LV
Maßstab	Planungsstand
1:50	Ausführungsplanung
Format	Planbezeichnung
135,0 x 90,0	Grundriss 2. Obergeschoss Plantell 3 Gebäude Nord
Plandatum	Index
05.05.23	9 07.07.26
	Baurohrplan
	Neubau Martin-Niemöller-Gesamtschule

Freigabe Architekturbüro	Architekturbüro
	Planbezeichnung Fachplanung