


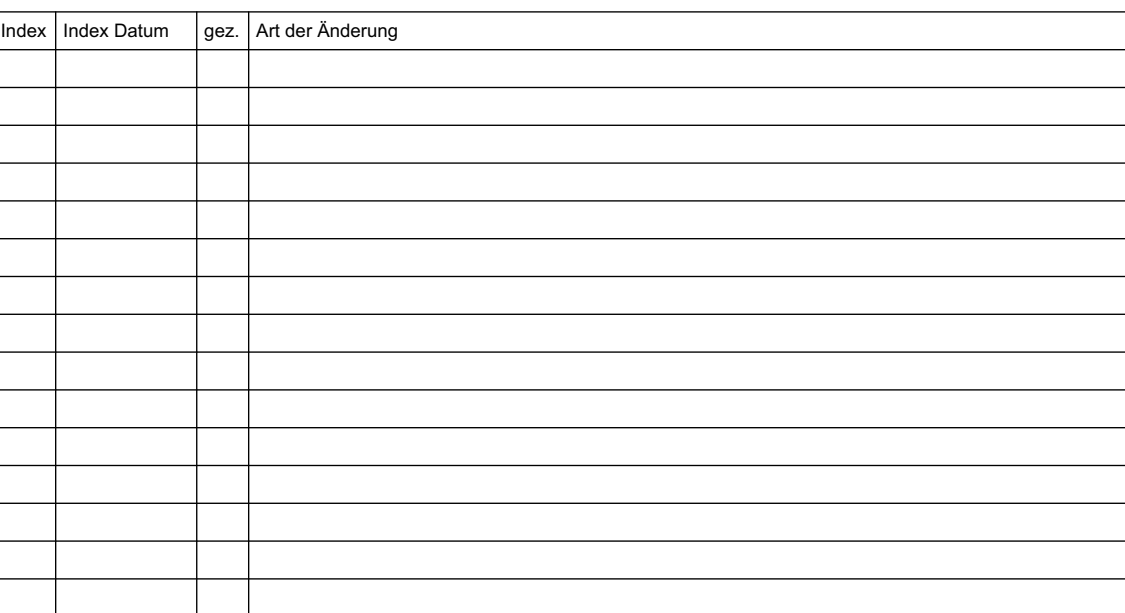

Ergänzende Leuchte Deckenspiegel		Leuchte	
	Einbauleuchte Langfeld		Revisionsöffnung
	Aufbauleuchte Langfeld		Strandstrahler
	Pendelleuchte Langfeld		Strandstrahler in ZHO
	Einbauleuchte Spot		Wärmestrahl
	Einbauleuchte Sparrist		Sichtschleusenleuchte
	Lüftung Schützschiene		Pfandarmstrahler
	Lüftung Zuluft		Laumpestrahler
	Lüftung Abluft		Banner
	Lüftung Teilservient Zuluft		Deckenleuchte 2-fach
	Lüftung Teilservient Abluft		Anstrichleuchte Cat 6 x RJ45 RJ
	Lüftung Teilservient Zuluft		Deckenleuchte Fachdruck, Büxene

[illegible]

MNGES A N D S 00/3 -0

Wirtschaftlichkeit Nr. 01740		Planungsklass / Dokumentenname MNGES-20251212-NBN-ARC-A-DS-00-XXX-PT3-0-LV	
Maßstab 1:50		Ausgangszustand Ausführungsplanung	
Format 135,0 x 90,0		Planbezeichnung Deckenspiegel Erdgeschoss Planteil 3 Gebäude Nord	
Planstadium 12.12.25	Index 0	Bauverhaben Neubau Martin-Niemöller-Gesamtschule	
gezeichnet	geprüft		

Freigabe Bauherr	Bauherr ISB - Immobilienservicebetrieb Bielefeld August-Deibel-Straße 92 33602 Bielefeld
Freigabe Architekturbüro	Architekturbüro Planbezeichnung Fachplanung Fachleistungen

Lage LV

