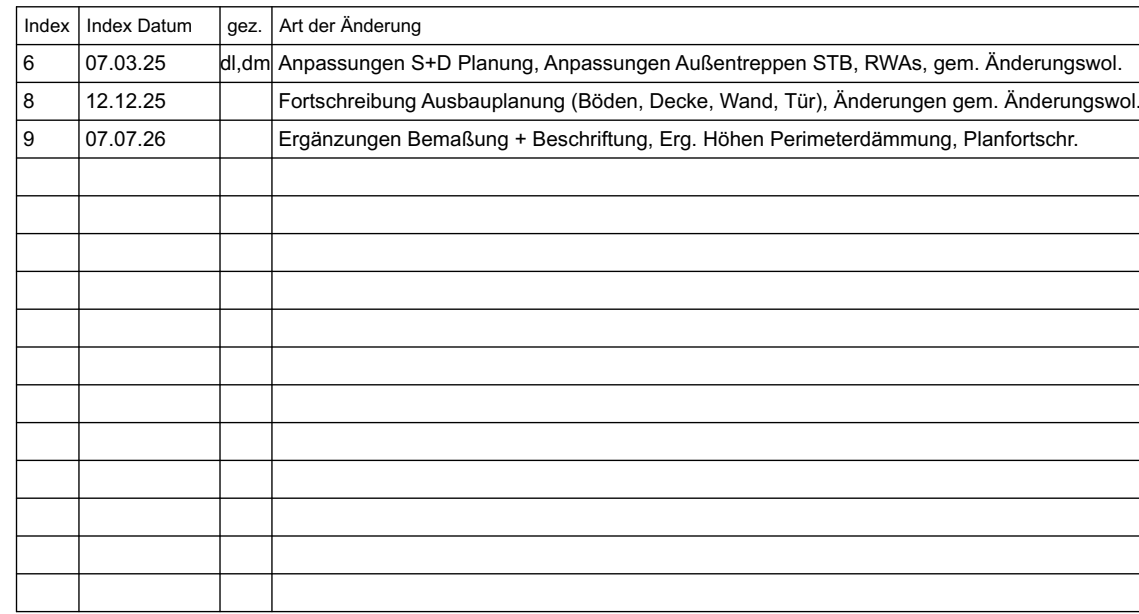


[illegible]

Wirtschaftsbezeichnung 01740		Pannschlüssel / Dokumentenname MNGES-20260707-NBN-ARC-A-SN-11-XXX-XXX-9-LV	
Maßstab 1:50		Panngegenstand Ausführungsplanung	
Format 195,0 x 70,0		Pannbeschreibung Gebäude Nord, Schnitt 1-1 Gesamt	
Planierung	Index	Bauzeichnungen	
07.06.23	9	7.7.25	Neubau Martin-Nienhörl-Gesamtschule
gezeichnet		geprüft	
Freigabe Bauherr		Bauherr BGR - ImmobilienServicebetrieb Bielefeld August Bebel-Strasse 92 33655 Bielefeld	
Freigabe Architekturbüro		Architekturbüro	
		Pannbezeichnung Fachplanung	
		Fachplanung	
Schnittentwürfe			
Pannanfertigung			