Freigabe	Änderungen:	Datum	Index:	Planbezeichnung.:	Maßstab: 1:5
Datum	Fenstersystem, AK Metallfassade, Gewerketrennung	19.06.26	3	EG/1.OG 2.fl. Außentür Alu seitlicher	Dat.: 25.07.25
Arch.				Anschluss	Gez:

Anlage LV

D 39.50 -3

NBA-ARC-A-D-XX-FAS-3950-3-LV

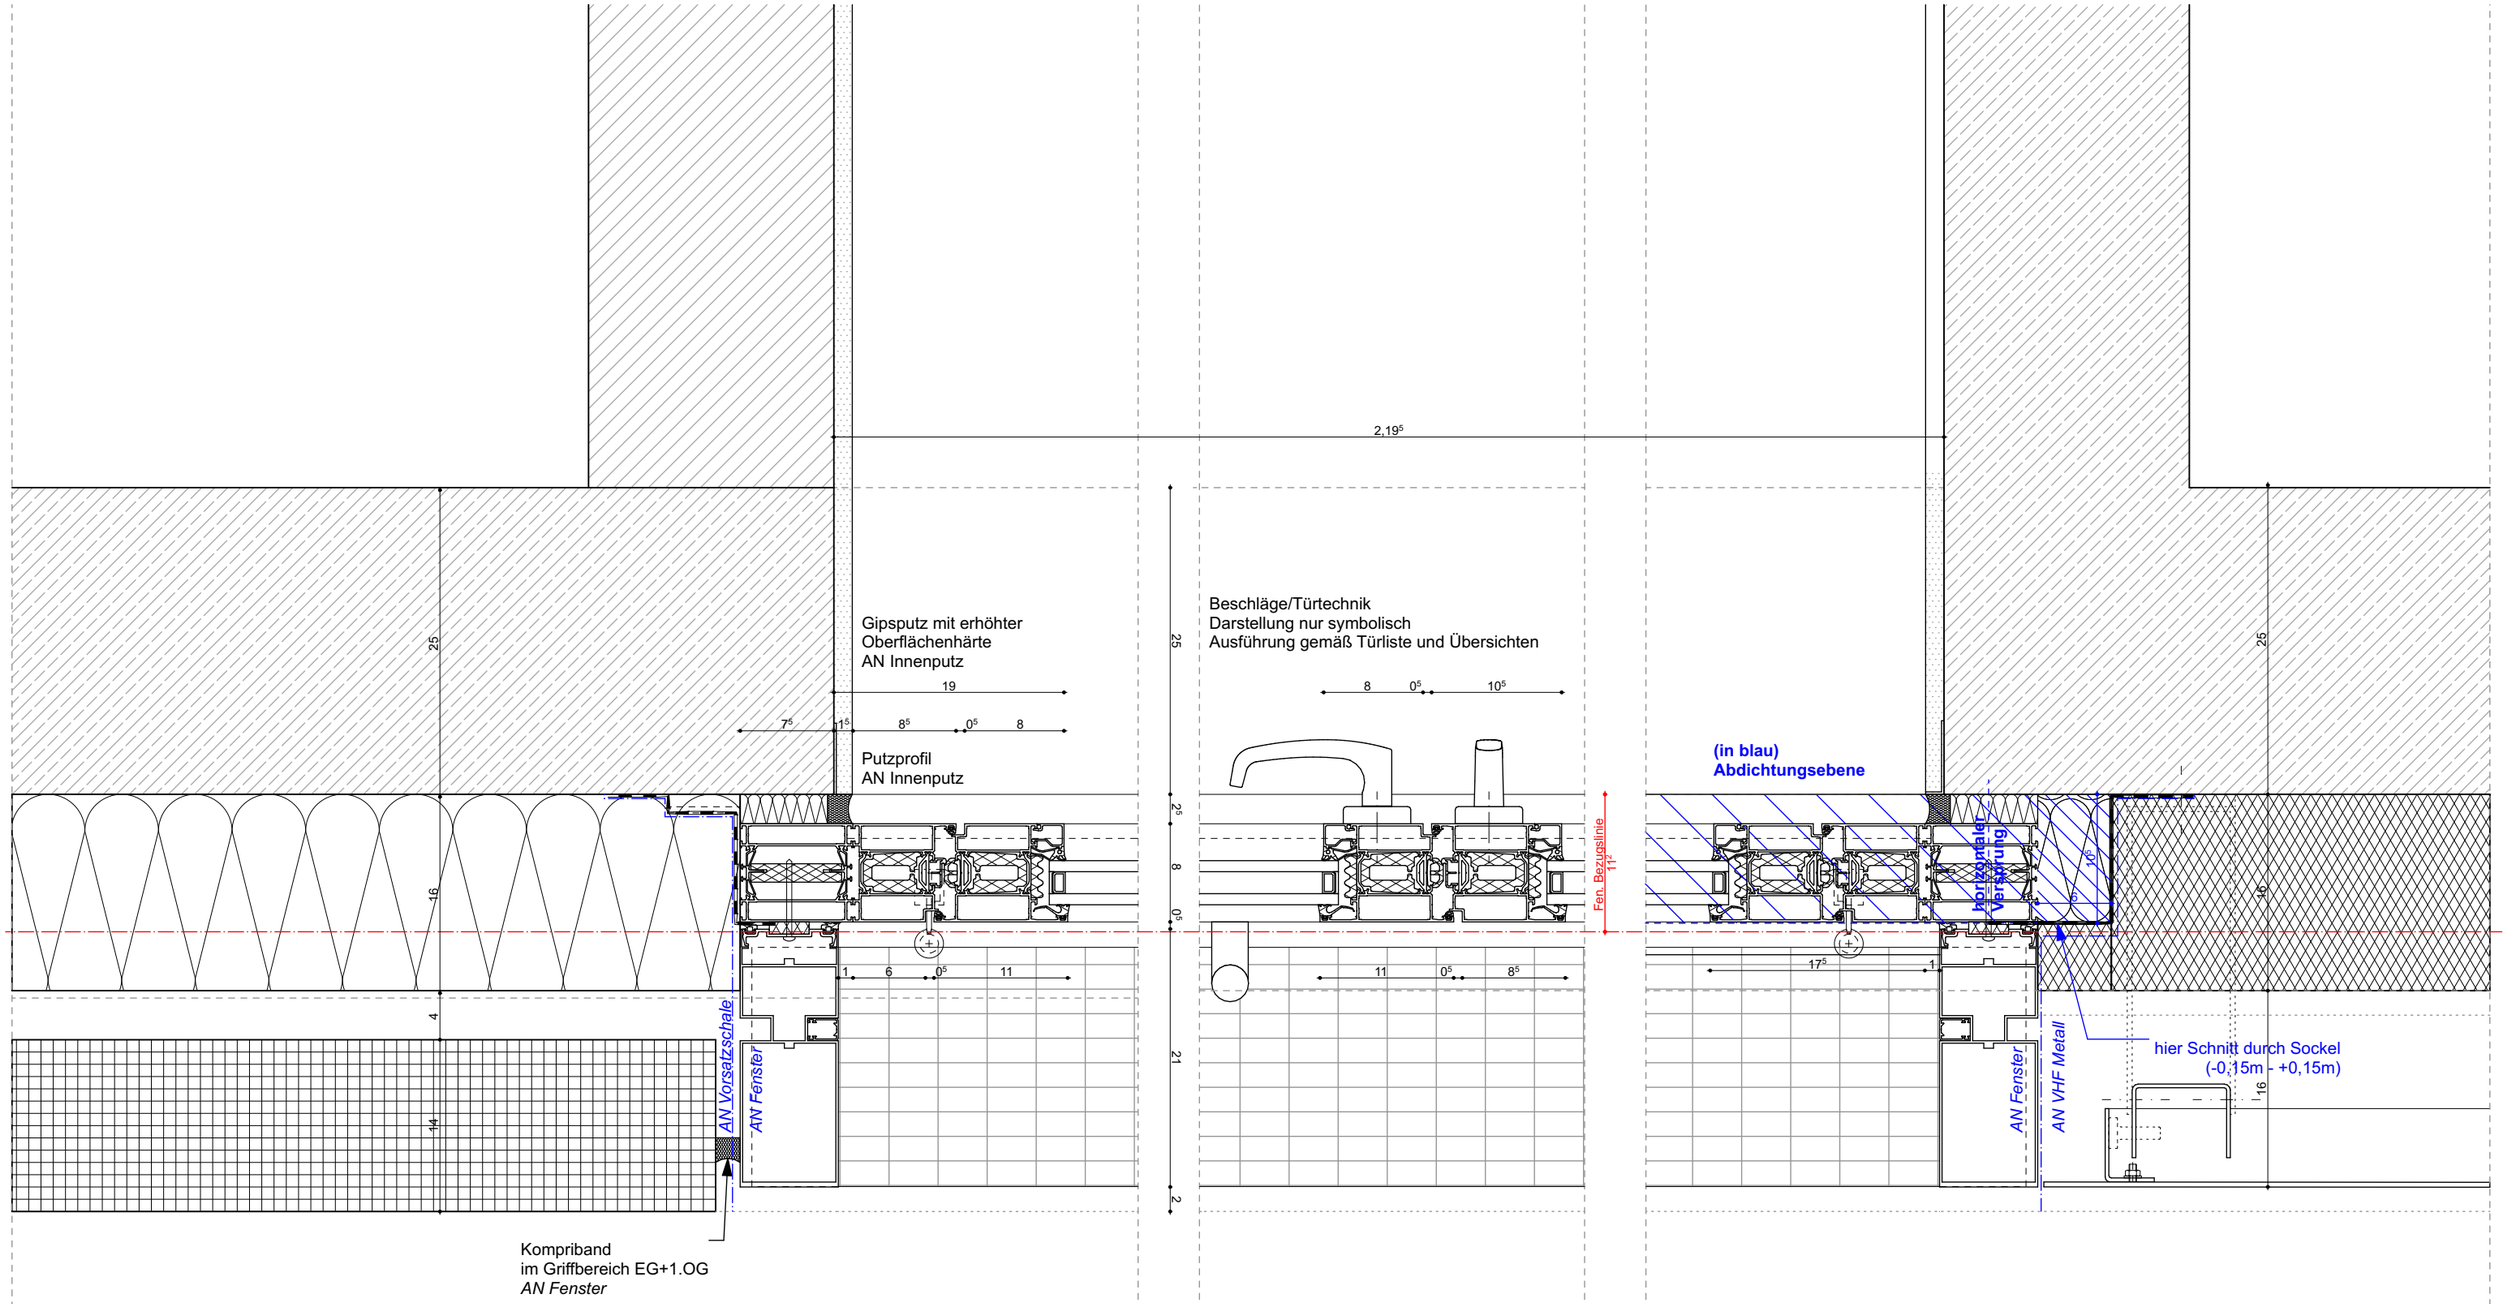

seitlicher Anschluss
Stb.-Fertigteil

Sockelanschluss/ unterhalb
der Verwahrung ≤ +0.15m
Metallfassade

MNGES

Maße am Bau nehmen und prüfen. Für Maßfehler haftet der Auftragnehmer. Bei der Bauausführung sind folgende Unterlagen zu beachten: Statik mit Positionsplänen, Ausführungszeichnungen, Architektendetails und Firmendetail-zeichnungen. Firmenzeichnungen gelten nur mit dem Genehmigungsvermerk des Architekten.

Bauherr:
ISB - Immobilienservicebetrieb Bielefeld
August-Bebel-Straße 92
33602 Bielefeld

Planung: