


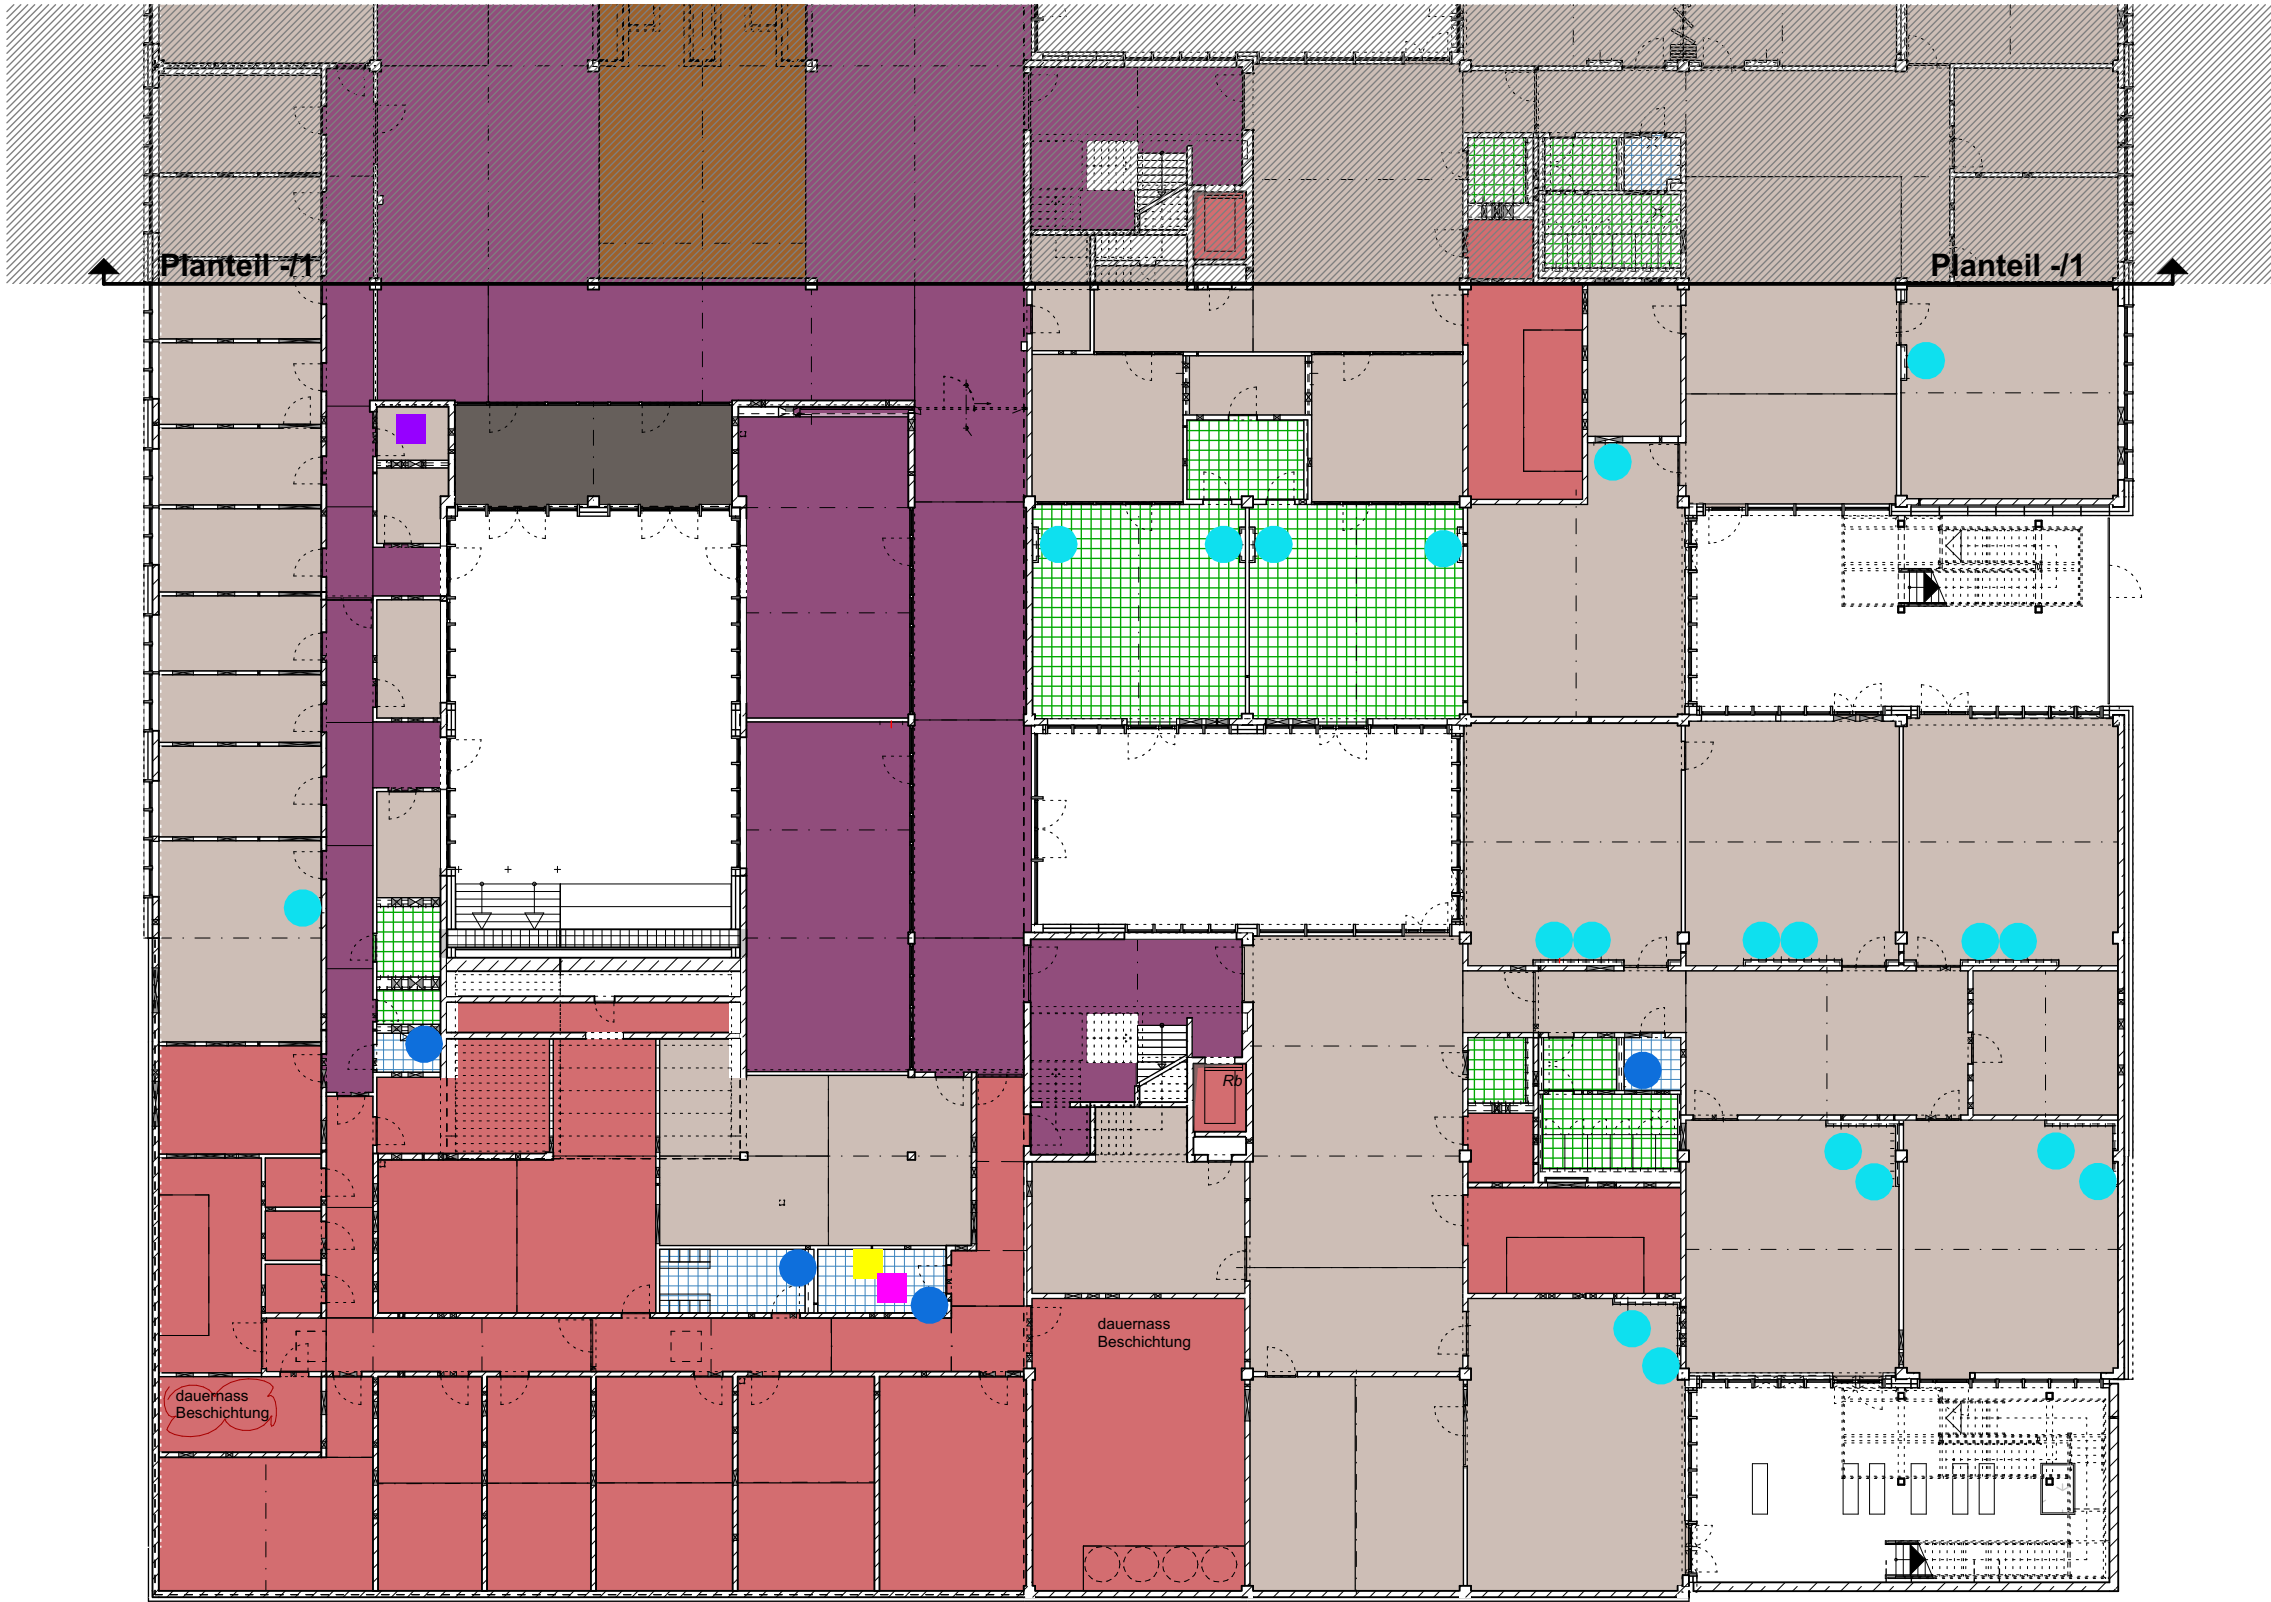

- Übersicht Bodenbeläge**
KG 324 Gründungsbeläge
KG 353 Deckenbeläge
- gem. FB- Liste:

FB x.1.x
FB x.2.x

Fußbodenaufbau-Nummer
- Forum/Erschließungsbereiche/Café:
6.ff Estrich mit mineralischer Beschichtung

Forum - Nord Mittelzone:
2.ff Hirnholz-Parkett

Fachräume/Klassenräume/Büros:
3.ff Linoleum

Sanitärbereiche WCs/ Pflegebäder/ Lehrküche:
5.1.1. ff Fliesen

Küchen gem. ASR:
5.1.8 ff Fliesen 20x20

Sanitärbereiche Pumis/ Reinig.masch etc.:
5.ff Fliesen 20x20

Lager/Technikbereiche:
6.ff Anstrich auf Estrich und Rohboden (AN Maler)

Eingangsbereiche EG und 1.OG:
7.ff Sauberlaufmatte
- Fugen im Heizestrich**

— · — · —

FBH Feldfugen (Dehnfugen)

— — —

FBH Küche Feldfugen (Dehnfugen)
- Fugen im Estrich**

~~~~~

Estrich Scheinfugen

— · — · —

Estrich Dehnfugen
- Gewerk Fliesenarbeiten**

geflieste Duschtasse mit BE (TGA)

Anarbeiten an TGA- BE mit örtl. Gefälle

Anarbeiten an TGA- BE für Reinigungs-  
maschine

Fliesenpiegel 1.1 Nische Klassenräume

Fliesenpiegel (Wandfliesen 30x30cm):  
2.1 Einzel-Wb —> s. EP  
2.2 Einzel-Wb- Rb, Fachklassen —> s. EP  
2.3 Werkraum- Waschbecken —> Abmessungen  
Grundrisse

Fliesenpiegel (Wandfliesen 20x20cm):  
3.1 Einzel- Wb in Umkleide —> s. EP  
3.2 Einzel- Pumi- Wb in Pumiräumen —> s. EP  
3.3 Pumischränk —> s. EP