Freigabe	Änderungen:	Datum	Index:	Planbezeichnung.:	Maßstab: 1:300
Datum	Anlage LV	16.03.26	0	Übersicht Anstriche Nord 1.OG 2/2	Dat.:
Arch.					Gez:

UE 70.33 -0

NBN-ARC-UE-XX-DEW-7033-0-LV

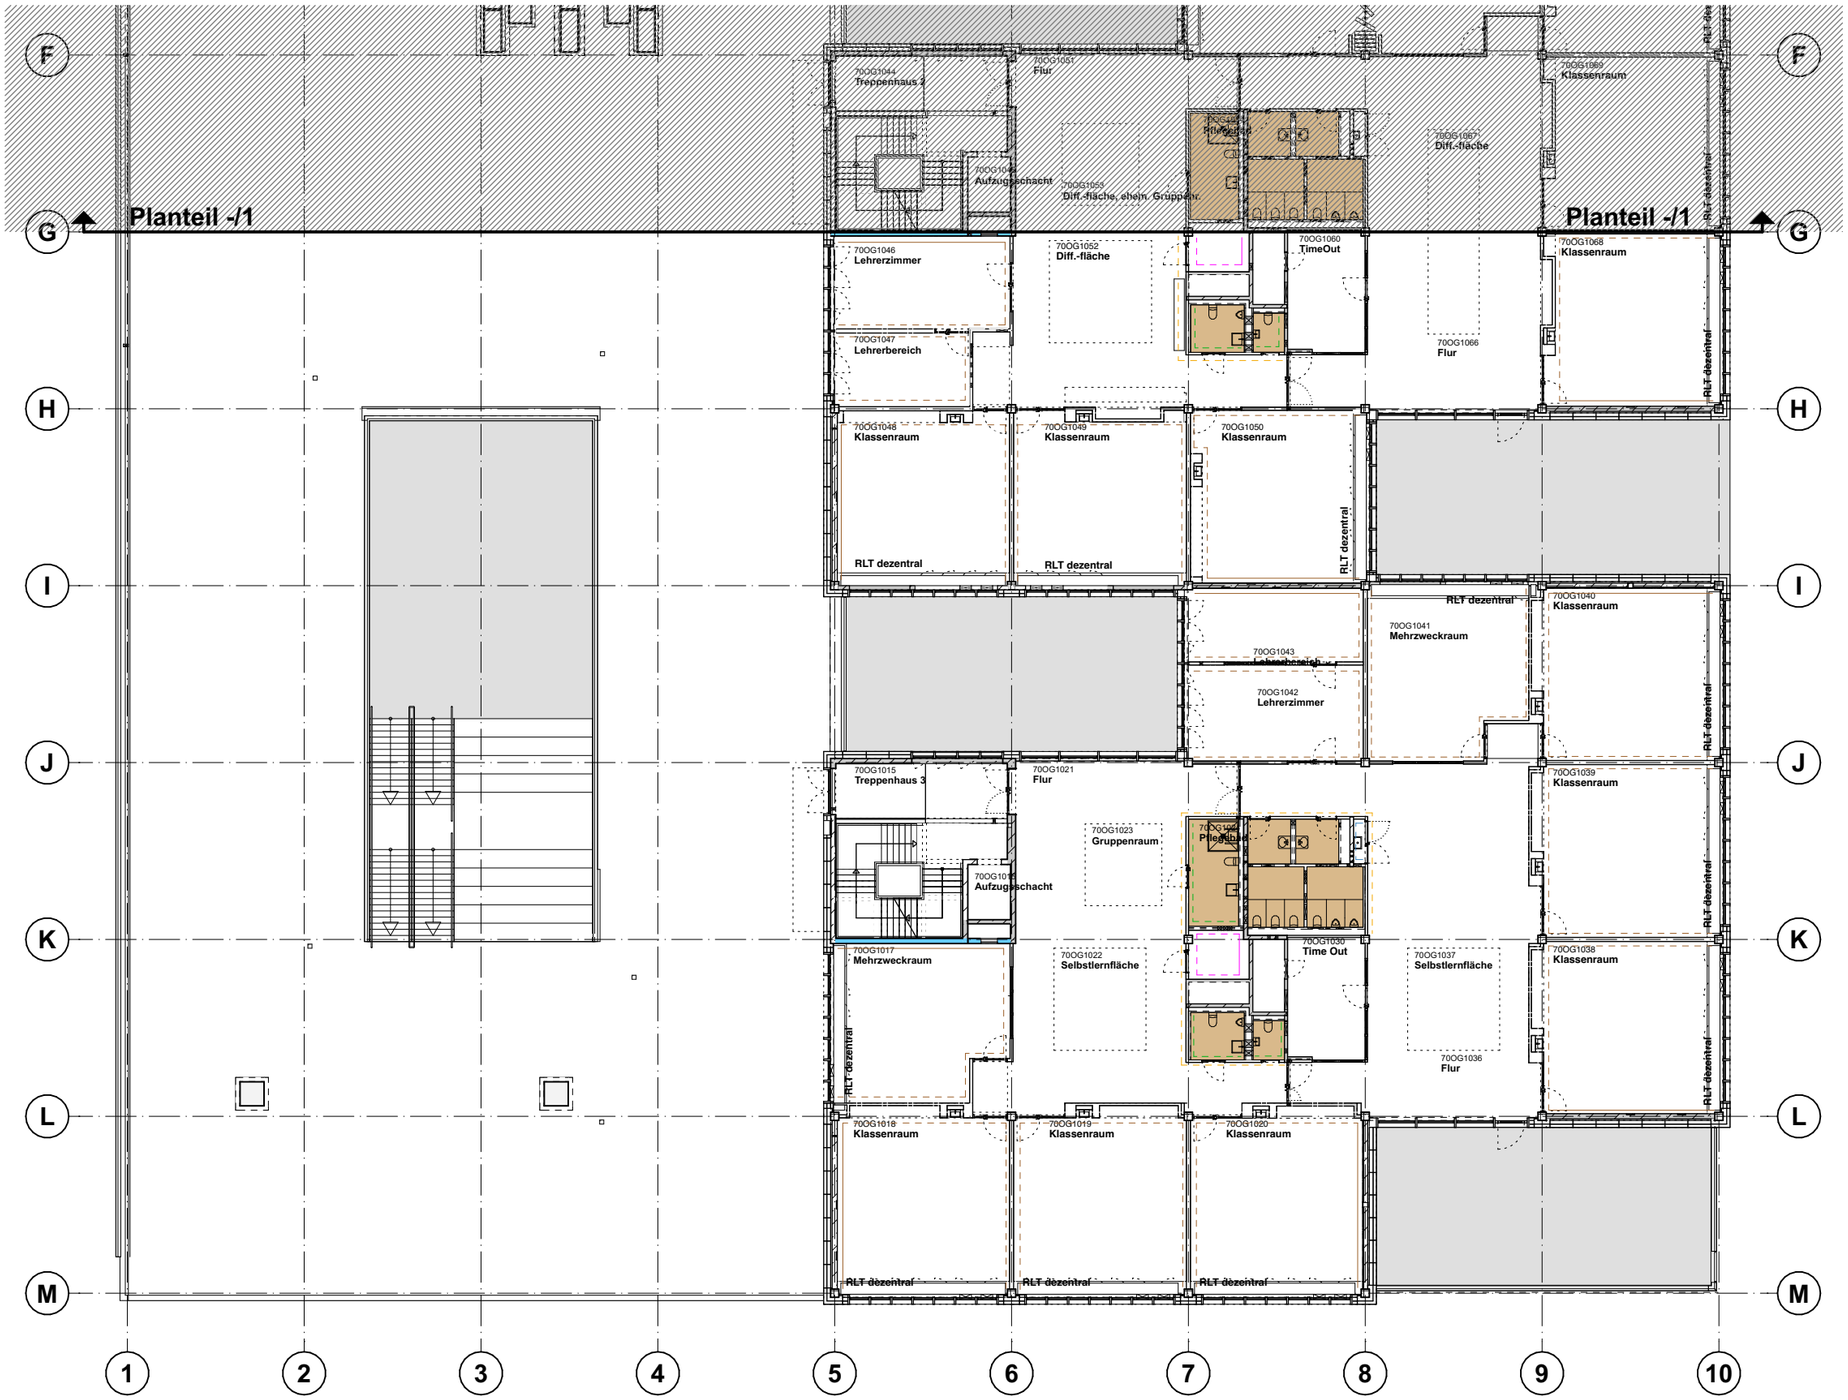

AN Maler

Ausführungshöhen
in Bereichen mit AD: OKRB bis 10 cm üOKAD
in Bereichen ohne AD: OKRB bis UKRD

Spachtel auf Stahlbeton

Raum — SP — 1-seitig Spachtel (SP) bei Stützen raumseitig

SP — 2-seitig Spachtel (SP) bei Stützen allseitig

besondere Profile und Gewebe

Spachtel in Leibung bis Außenkante führen und abstellen

Anstriche auf Putz- und Spachtelflächen

- Farbton 1 (Flur) Dispersions-Silikatfarbe NK 1
- Farbton 2 (Klasse EG) Dispersions-Silikatfarbe NK 2
- Farbton 3 (WC) Dispersions-Silikatfarbe NK 2
- Farbton 4 (Nebenraum) Dispersionsfarbe NK 3
- Farbton 5 (Klasse OG) Dispersions-Silikatfarbe NK 2
- Farbton 6 (Technik/ Lager) Anstrich staubb. NK3

Anstriche auf Trockenbau

- Farbton 1 (Flur) Dispersions-Silikatfarbe NK 1
- Farbton 2 (Klasse EG) Dispersions-Silikatfarbe NK 2
- Farbton 3 (WC) Dispersions-Silikatfarbe NK 2
- Farbton 4 (Nebenraum) Dispersionsfarbe NK 3
- Farbton 5 (Klasse OG) Dispersions-Silikatfarbe NK 2
- Farbton 6 (Technik/ Lager) Anstrich staubb. NK3

Farbton 7
Anstrich Trockenbauplatte Decke
WC/ Technik/ Lager

MNGES

Maße am Bau nehmen und prüfen. Für Maßfehler haftet der Auftragnehmer. Bei der Bauausführung sind folgende Unterlagen zu beachten: Statik mit Positionsplänen, Ausführungszeichnungen, Architektendetails und Firmendetail-zeichnungen. Firmenzeichnungen gelten nur mit dem Genehmigungsvermerk des Architekten.

Bauherr:
ISB - Immobilienservicebetrieb Bielefeld
August-Bebel-Straße 92
33602 Bielefeld

Planung: