



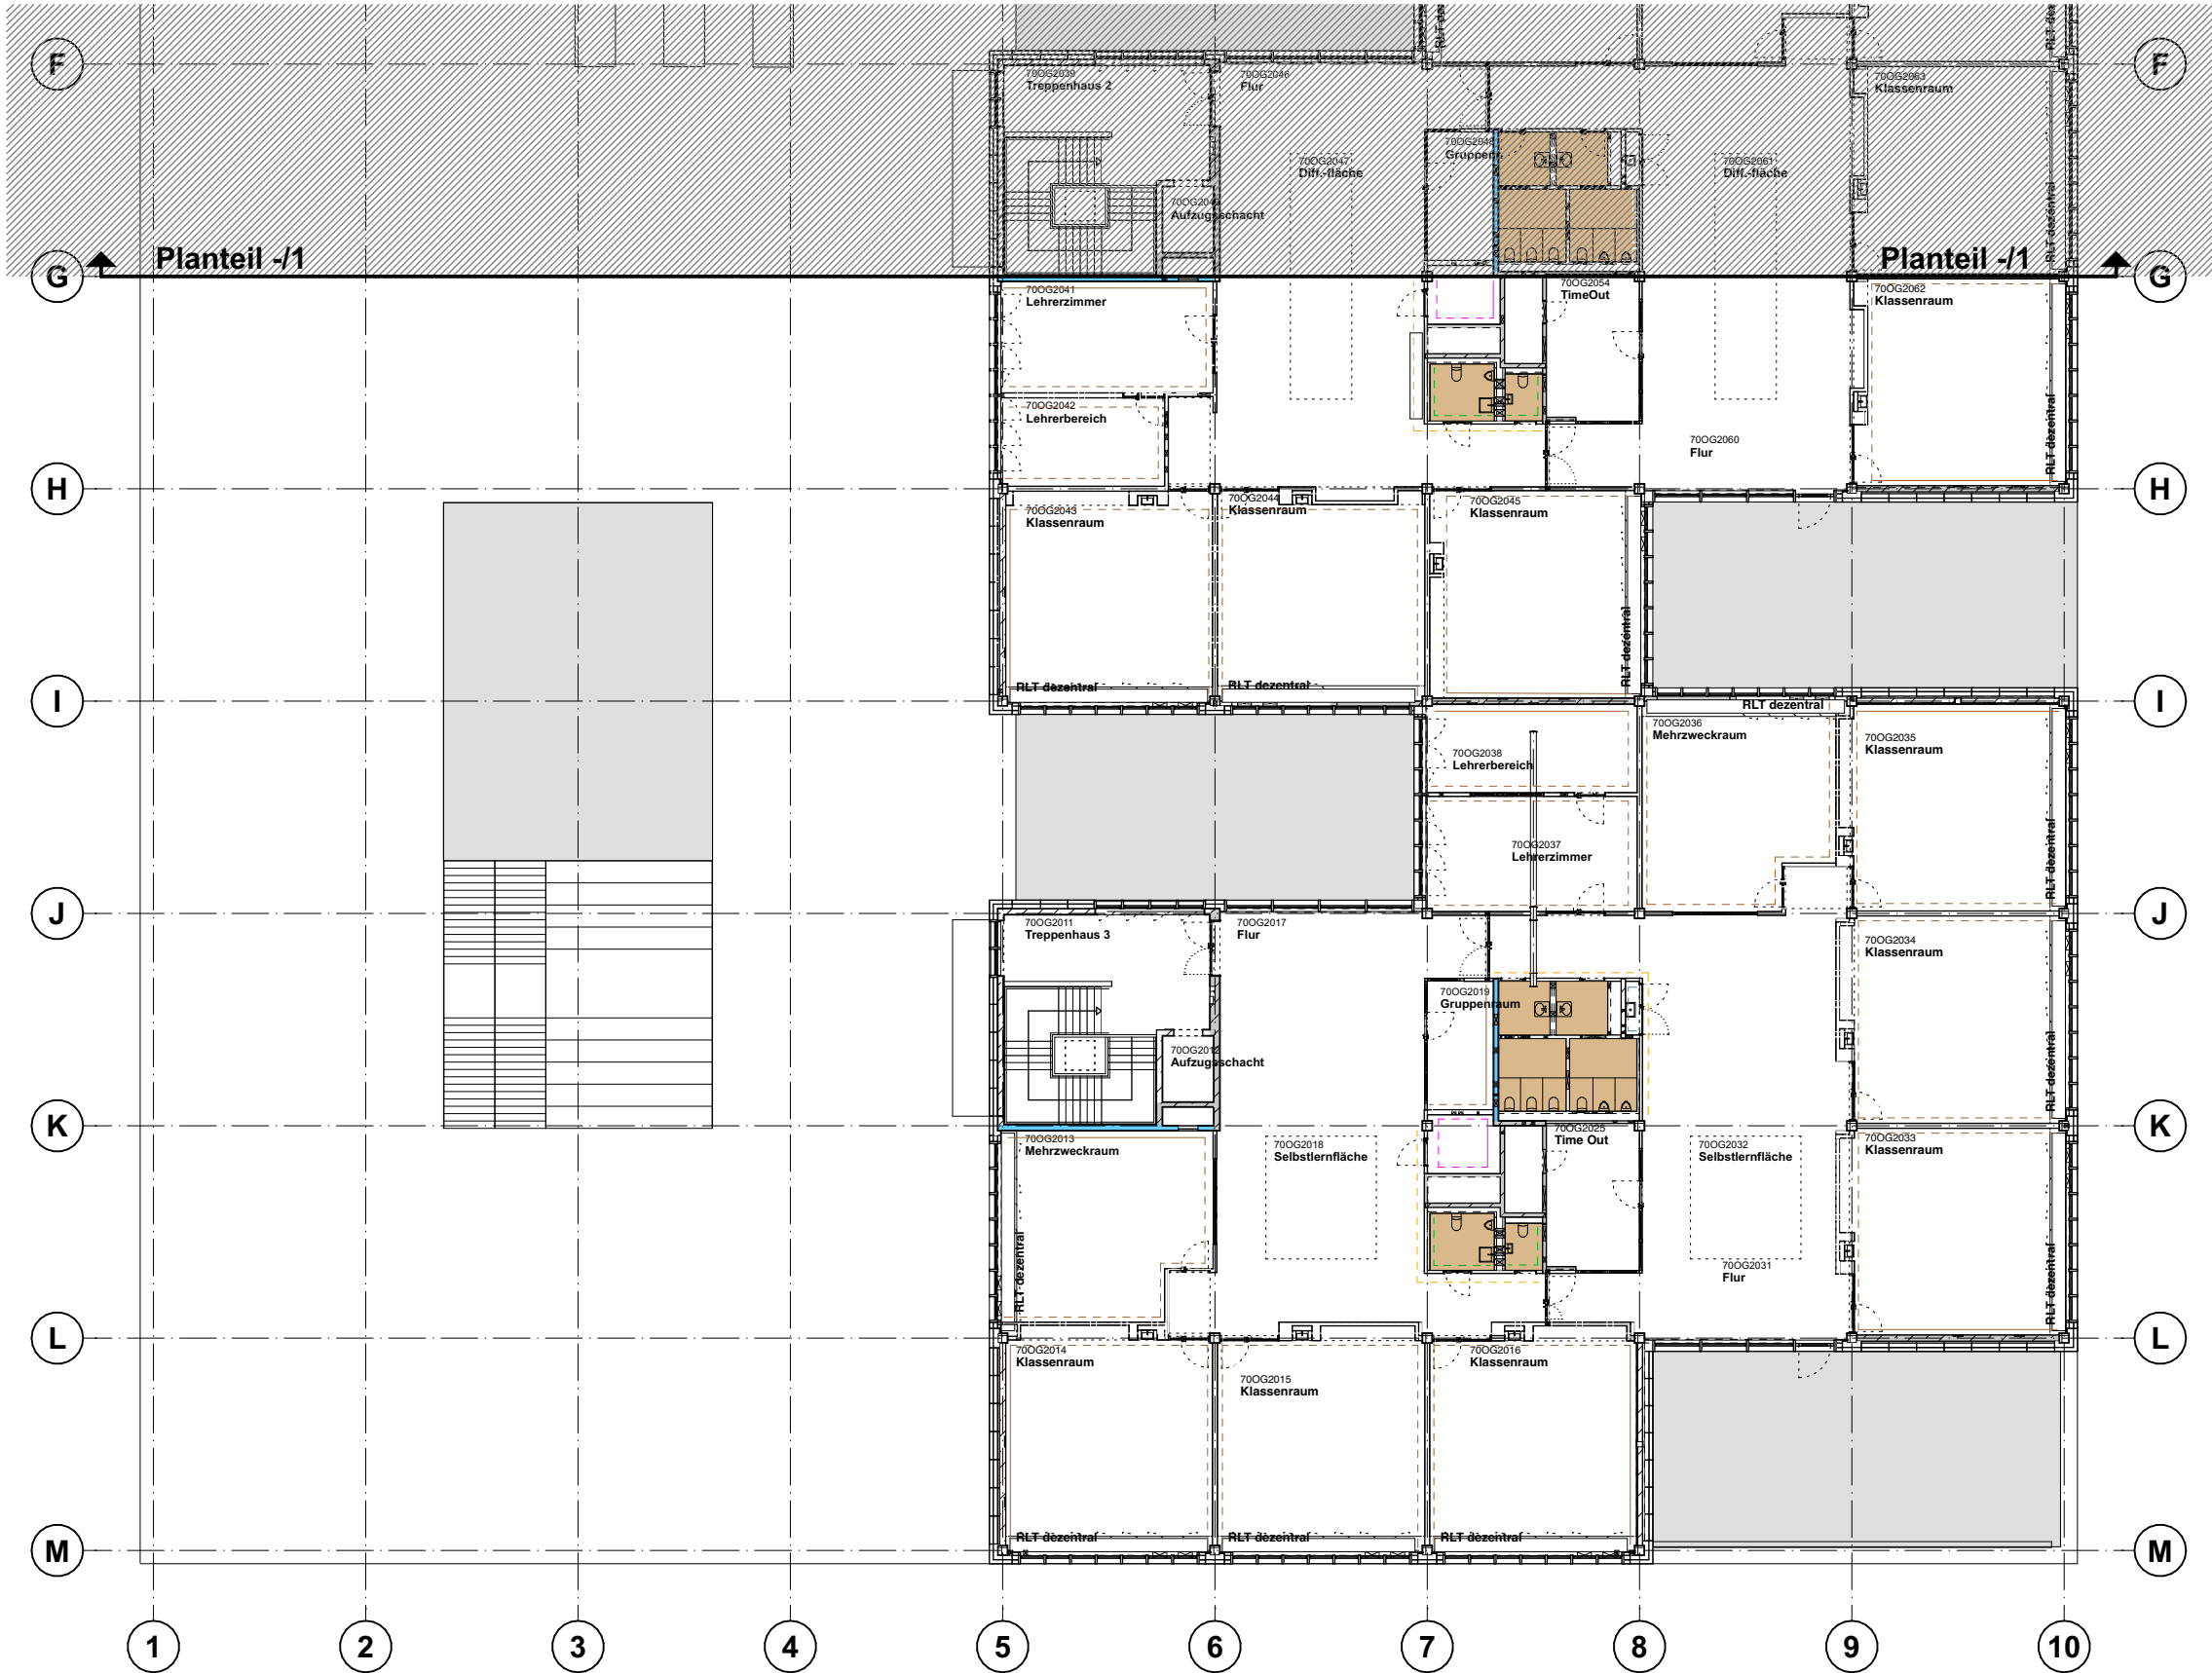

AN Maler

Ausführungshöhen
in Bereichen mit AD: OKRB bis 10 cm üOKAD
in Bereichen ohne AD: OKRB bis UKRD

Spachtel auf Stahlbeton

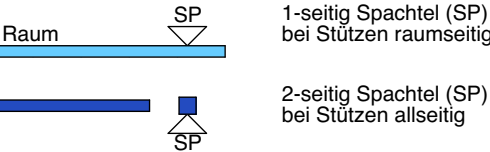

besondere Profile und Gewebe

Spachtel in Leibung bis Außenkante führen und abstellen

Anstriche auf Putz- und Spachtelflächen

- Farbton 1 (Flur)
Dispersions-Silikatfarbe NK 1
- Farbton 2 (Klasse EG)
Dispersions-Silikatfarbe NK 2
- Farbton 3 (WC)
Dispersions-Silikatfarbe NK 2
- Farbton 4 (Nebenraum)
Dispersionsfarbe NK 3
- Farbton 5 (Klasse OG)
Dispersions-Silikatfarbe NK 2
- Farbton 6 (Technik/ Lager)
Anstrich staubb. NK3

Anstriche auf Trockenbau

- Farbton 1 (Flur)
Dispersions-Silikatfarbe NK 1
- Farbton 2 (Klasse EG)
Dispersions-Silikatfarbe NK 2
- Farbton 3 (WC)
Dispersions-Silikatfarbe NK 2
- Farbton 4 (Nebenraum)
Dispersionsfarbe NK 3
- Farbton 5 (Klasse OG)
Dispersions-Silikatfarbe NK 2
- Farbton 6 (Technik/ Lager)
Anstrich staubb. NK3

Farbton 7
Anstrich Trockenbauplatte Decke
WC/ Technik/ Lager