

Freigabe
Datum
Arch.

Änderungen:

Anlage LV


Datum
14.08.26
Index:
0

Planbezeichnung:
Übersicht Anstrich Beton EG 2/2

Maßstab: 1:300
Dat.: 14.08.26
Gez:

UE 70.21 -0
NBN-ARC-UE-XX-DEW-7021-0-LV

AN Maler

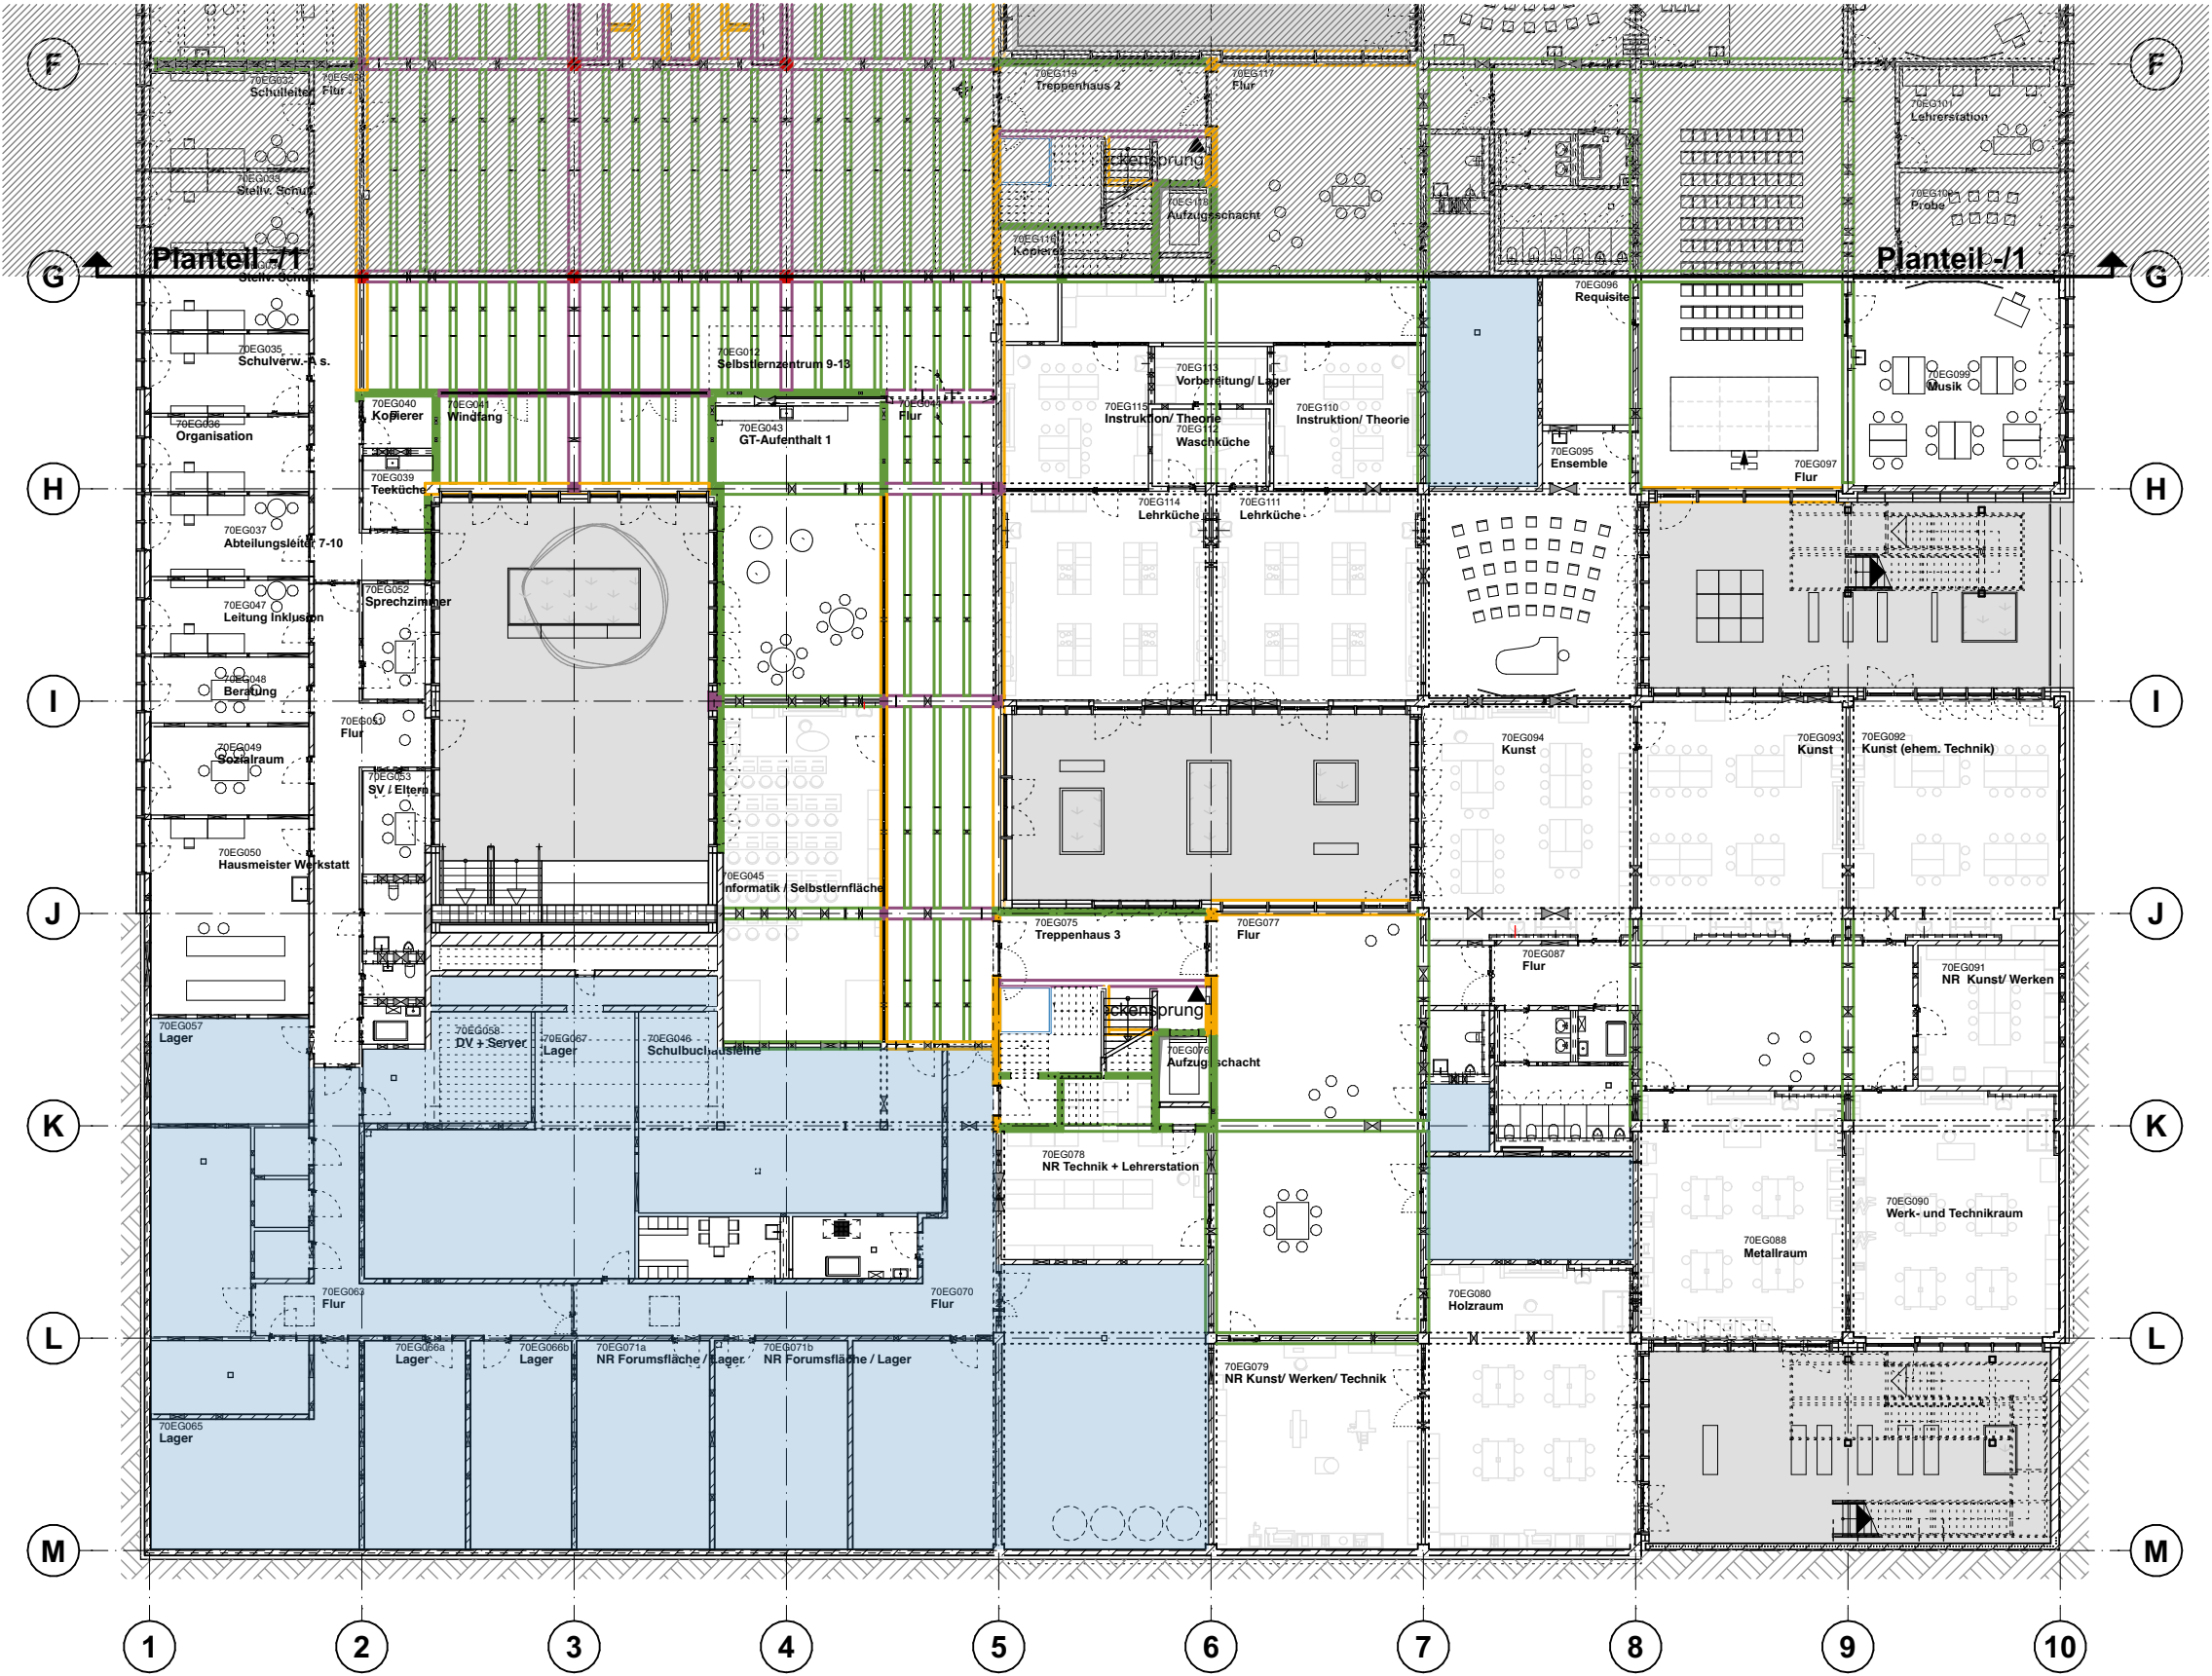

Anstrich sichtbar bleibender Beton

- Ortbeton-Wand 1-seitig
- Ortbeton-Wand 2-seitig/ allseitig
- Ortbeton-Stütze 2-seitig
- Ortbeton-Stütze 3-seitig
- Ortbeton-Stütze 4-seitig
- Ortbeton-Unterzug unterseitig
- Ortbeton-Unterzug 1-seitig u. unterseitig
- Ortbeton-Unterzug 2-seitig u. unterseitig
- Fertigteil-Stütze 4-seitig inkl. Konsolen
Außenstützen 3-seitig innen inkl. Konsolen
- Fertigteil-Unterzug unterseitig 2-seitig u. unterseitig
Randbalken innen- u. unterseitig
- transparenter Anstrich Rohdecke
sichtbar bleibender Beton
- staubbinder Anstrich Rohdecke
Technik/ Lager

MNGES

Maße am Bau nehmen und prüfen. Für Maßfehler haftet der Auftragnehmer. Bei der Bauausführung sind folgende Unterlagen zu beachten: Statik mit Positionsplänen, Ausführungszeichnungen, Architektendetails und Firmendetailzeichnungen. Firmenzeichnungen gelten nur mit dem Genehmigungsvermerk des Architekten.

Bauherr:
ISB - Immobilienservicebetrieb Bielefeld
August-Bebel-Straße 92
33602 Bielefeld

Planung: