


AN Maler

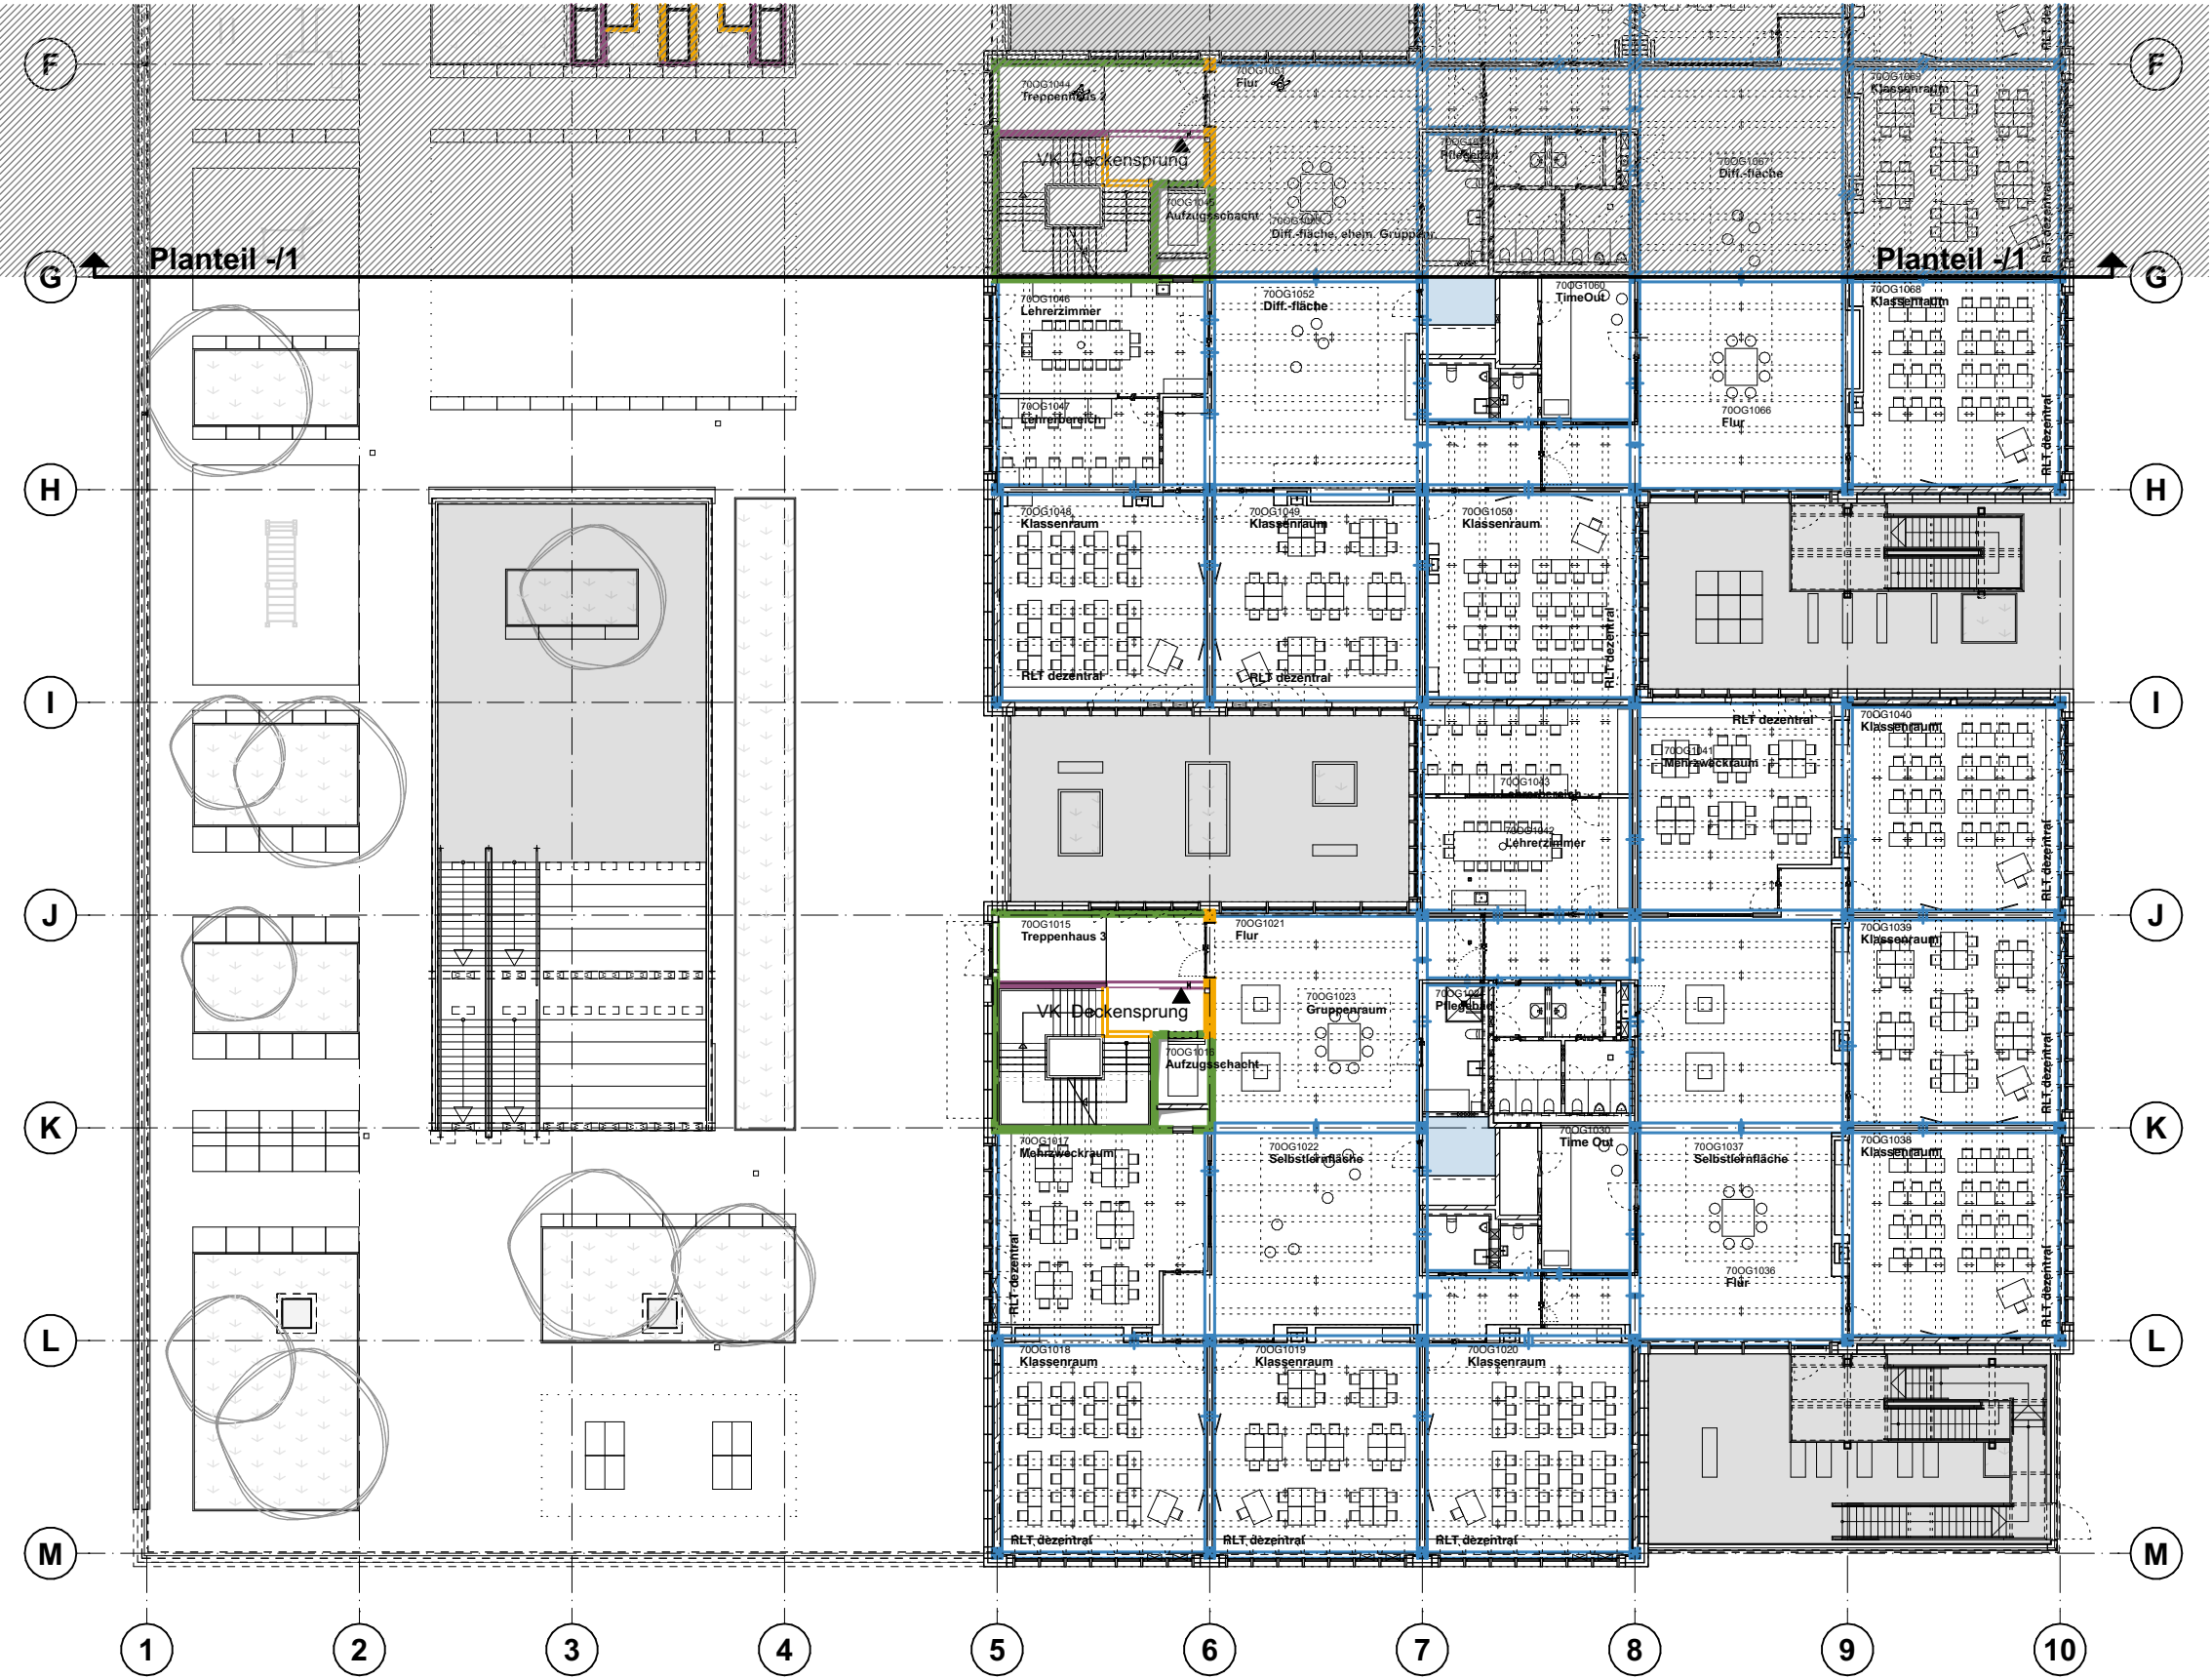

Anstrich sichtbar bleibender Beton

- Ortbeton-Wand 1-seitig
- Ortbeton-Wand 2-seitig/ allseitig
- Ortbeton-Stütze 2-seitig
- Ortbeton-Stütze 3-seitig
- Ortbeton-Stütze 4-seitig
- Ortbeton-Unterzug unterseitig
- Ortbeton-Unterzug 1-seitig u. unterseitig
- Ortbeton-Unterzug 2-seitig u. unterseitig
- Fertigteil-Stütze 4-seitig inkl. Konsolen
Außenstützen 3-seitig innen inkl. Konsolen
- Fertigteil-Unterzug unterseitig 2-seitig u. unterseitig
Randbalken innen- u. unterseitig
- transparenter Anstrich Rohdecke
sichtbar bleibender Beton
- staubbinder Anstrich Rohdecke
Technik/ Lager