

Freigabe
Datum
Arch.

Änderungen:

Anlage LV


Datum
14.08.26
Index:
0

Planbezeichnung:
Übersicht Anstrich Beton 2.OG 1/2

Maßstab: 1:300
Dat.: 14.08.26
Gez:

UE 70.24 -0
NBN-ARC-UE-XX-DEW-7024-0-LV

AN Maler

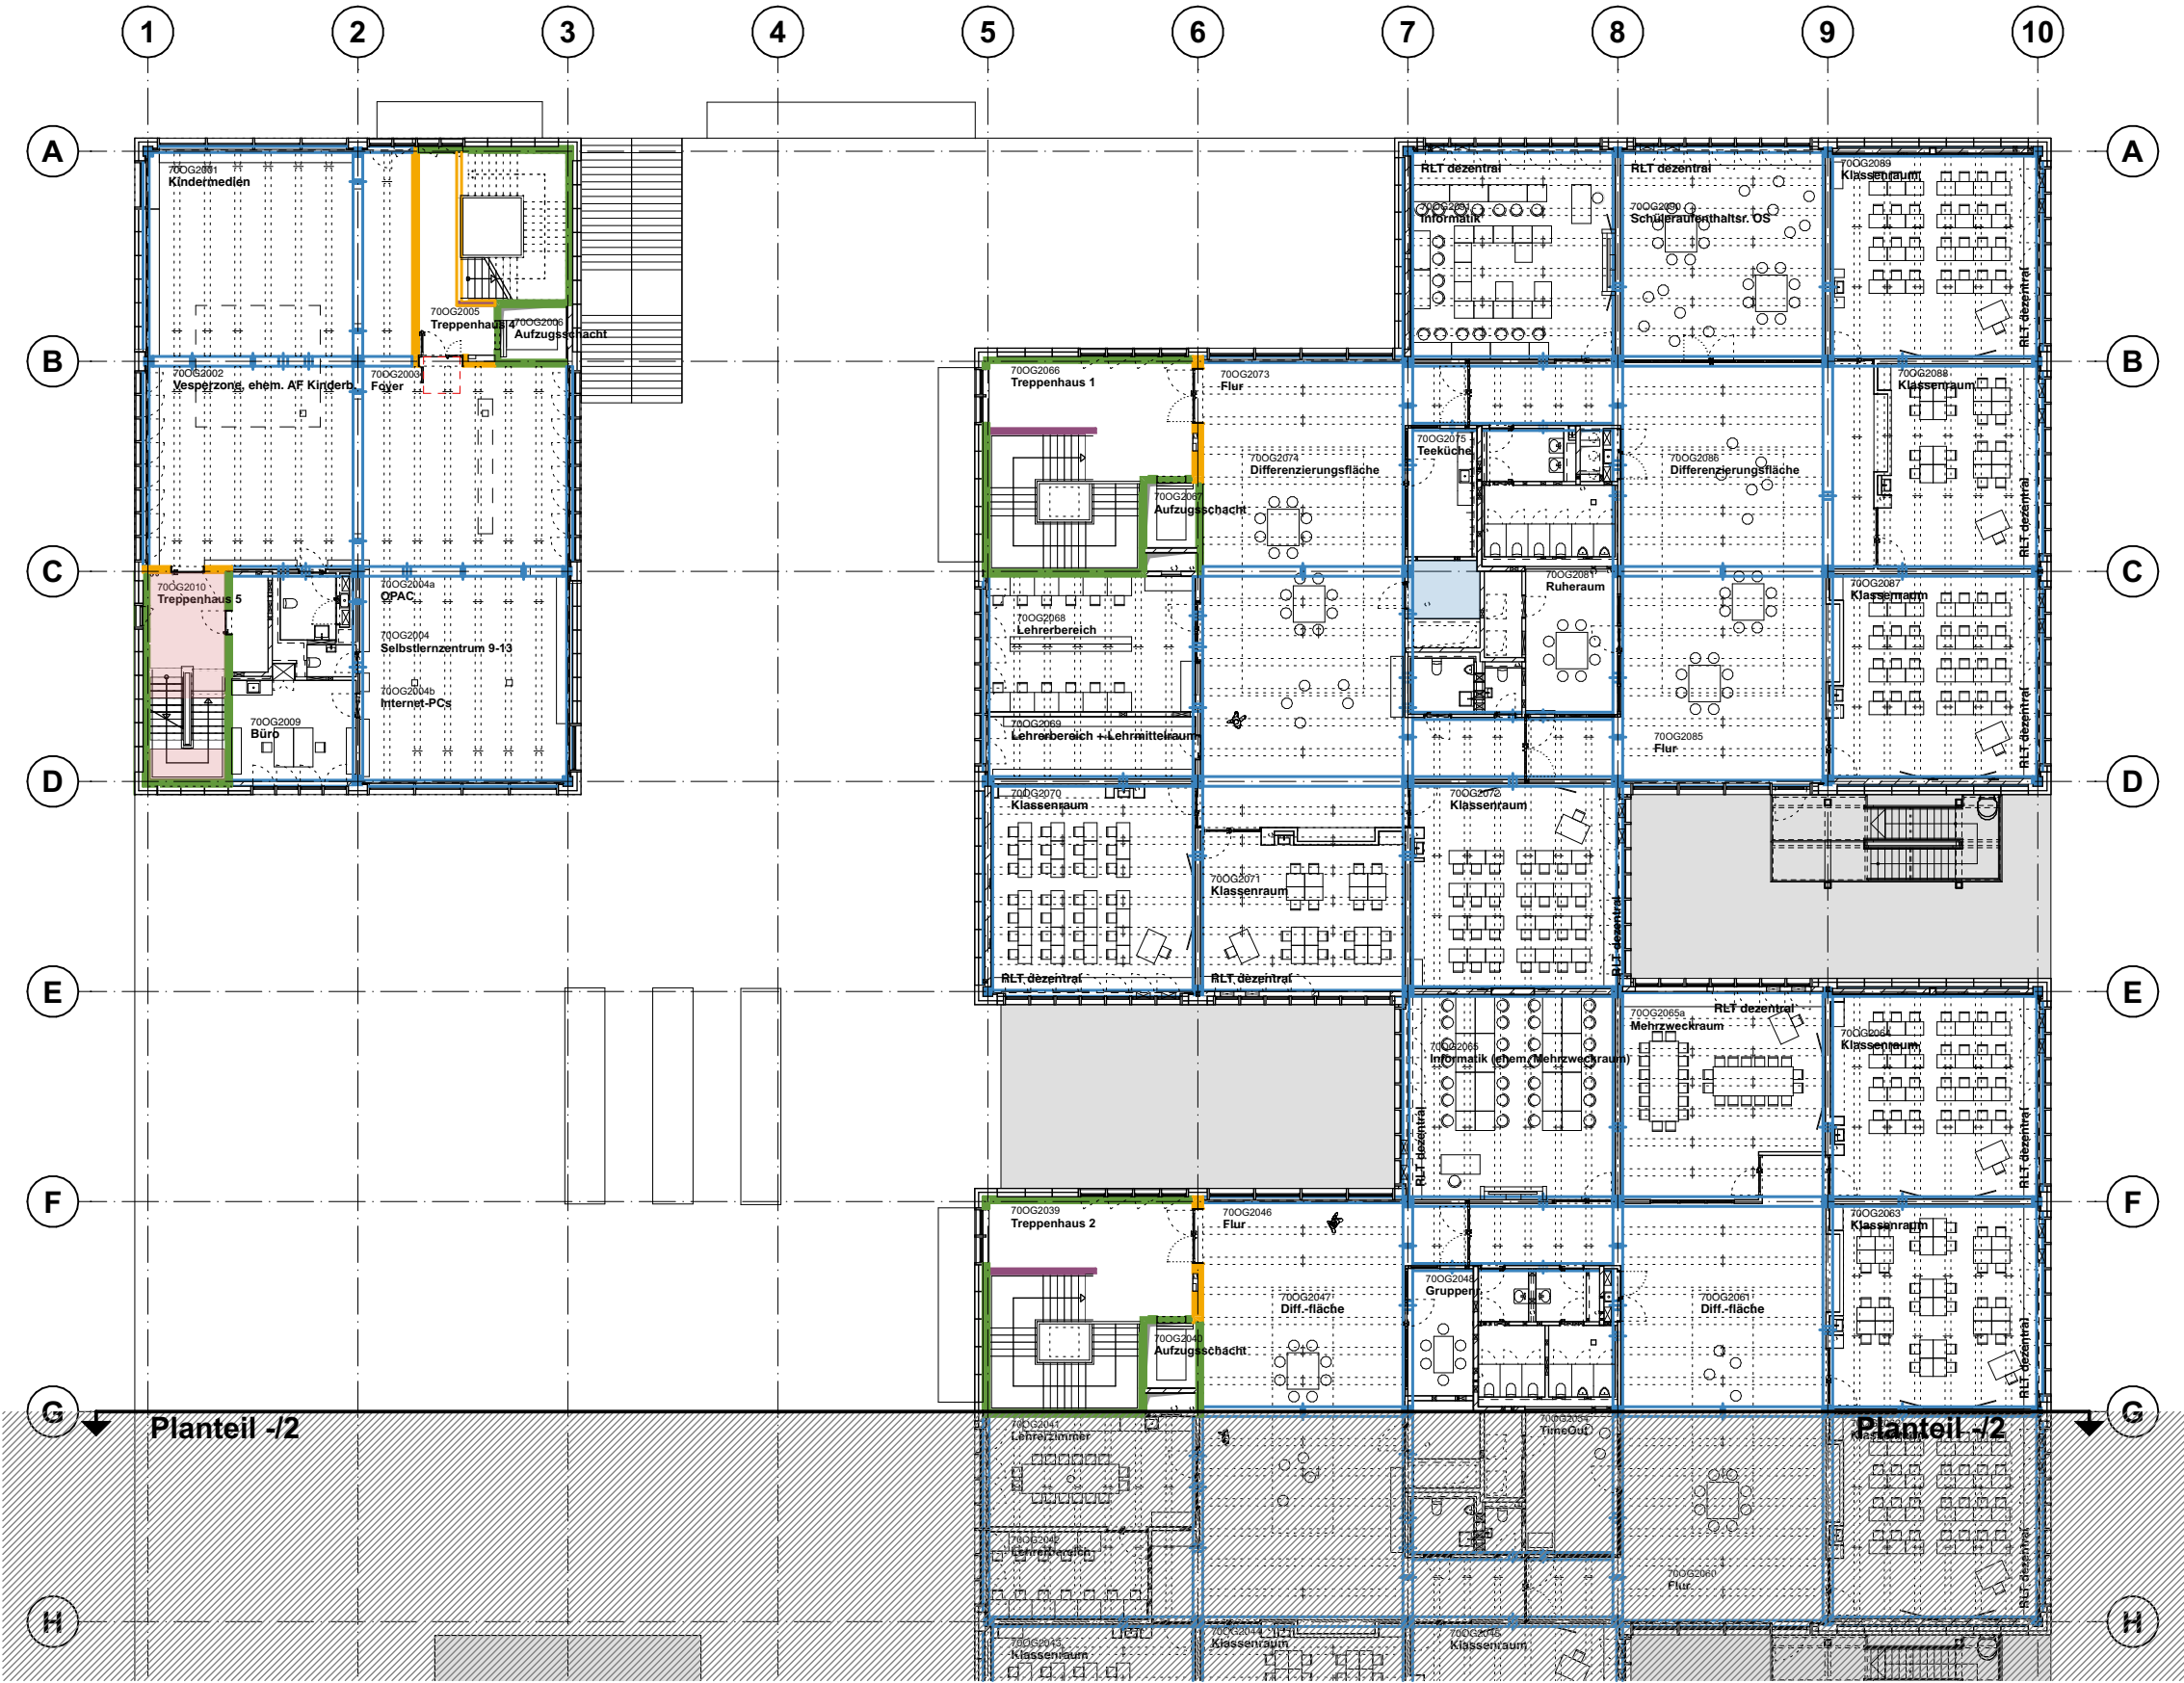

MNGES

Maße am Bau nehmen und prüfen. Für Maßfehler haftet der Auftragnehmer. Bei der Bauausführung sind folgende Unterlagen zu beachten: Statik mit Positionsplänen, Ausführungszeichnungen, Architektendetails und Firmendetailzeichnungen. Firmenzeichnungen gelten nur mit dem Genehmigungsvermerk des Architekten.

Bauherr:
ISB - Immobilienservicebetrieb Bielefeld
August-Bebel-Straße 92
33602 Bielefeld

Planung: