


AN Maler

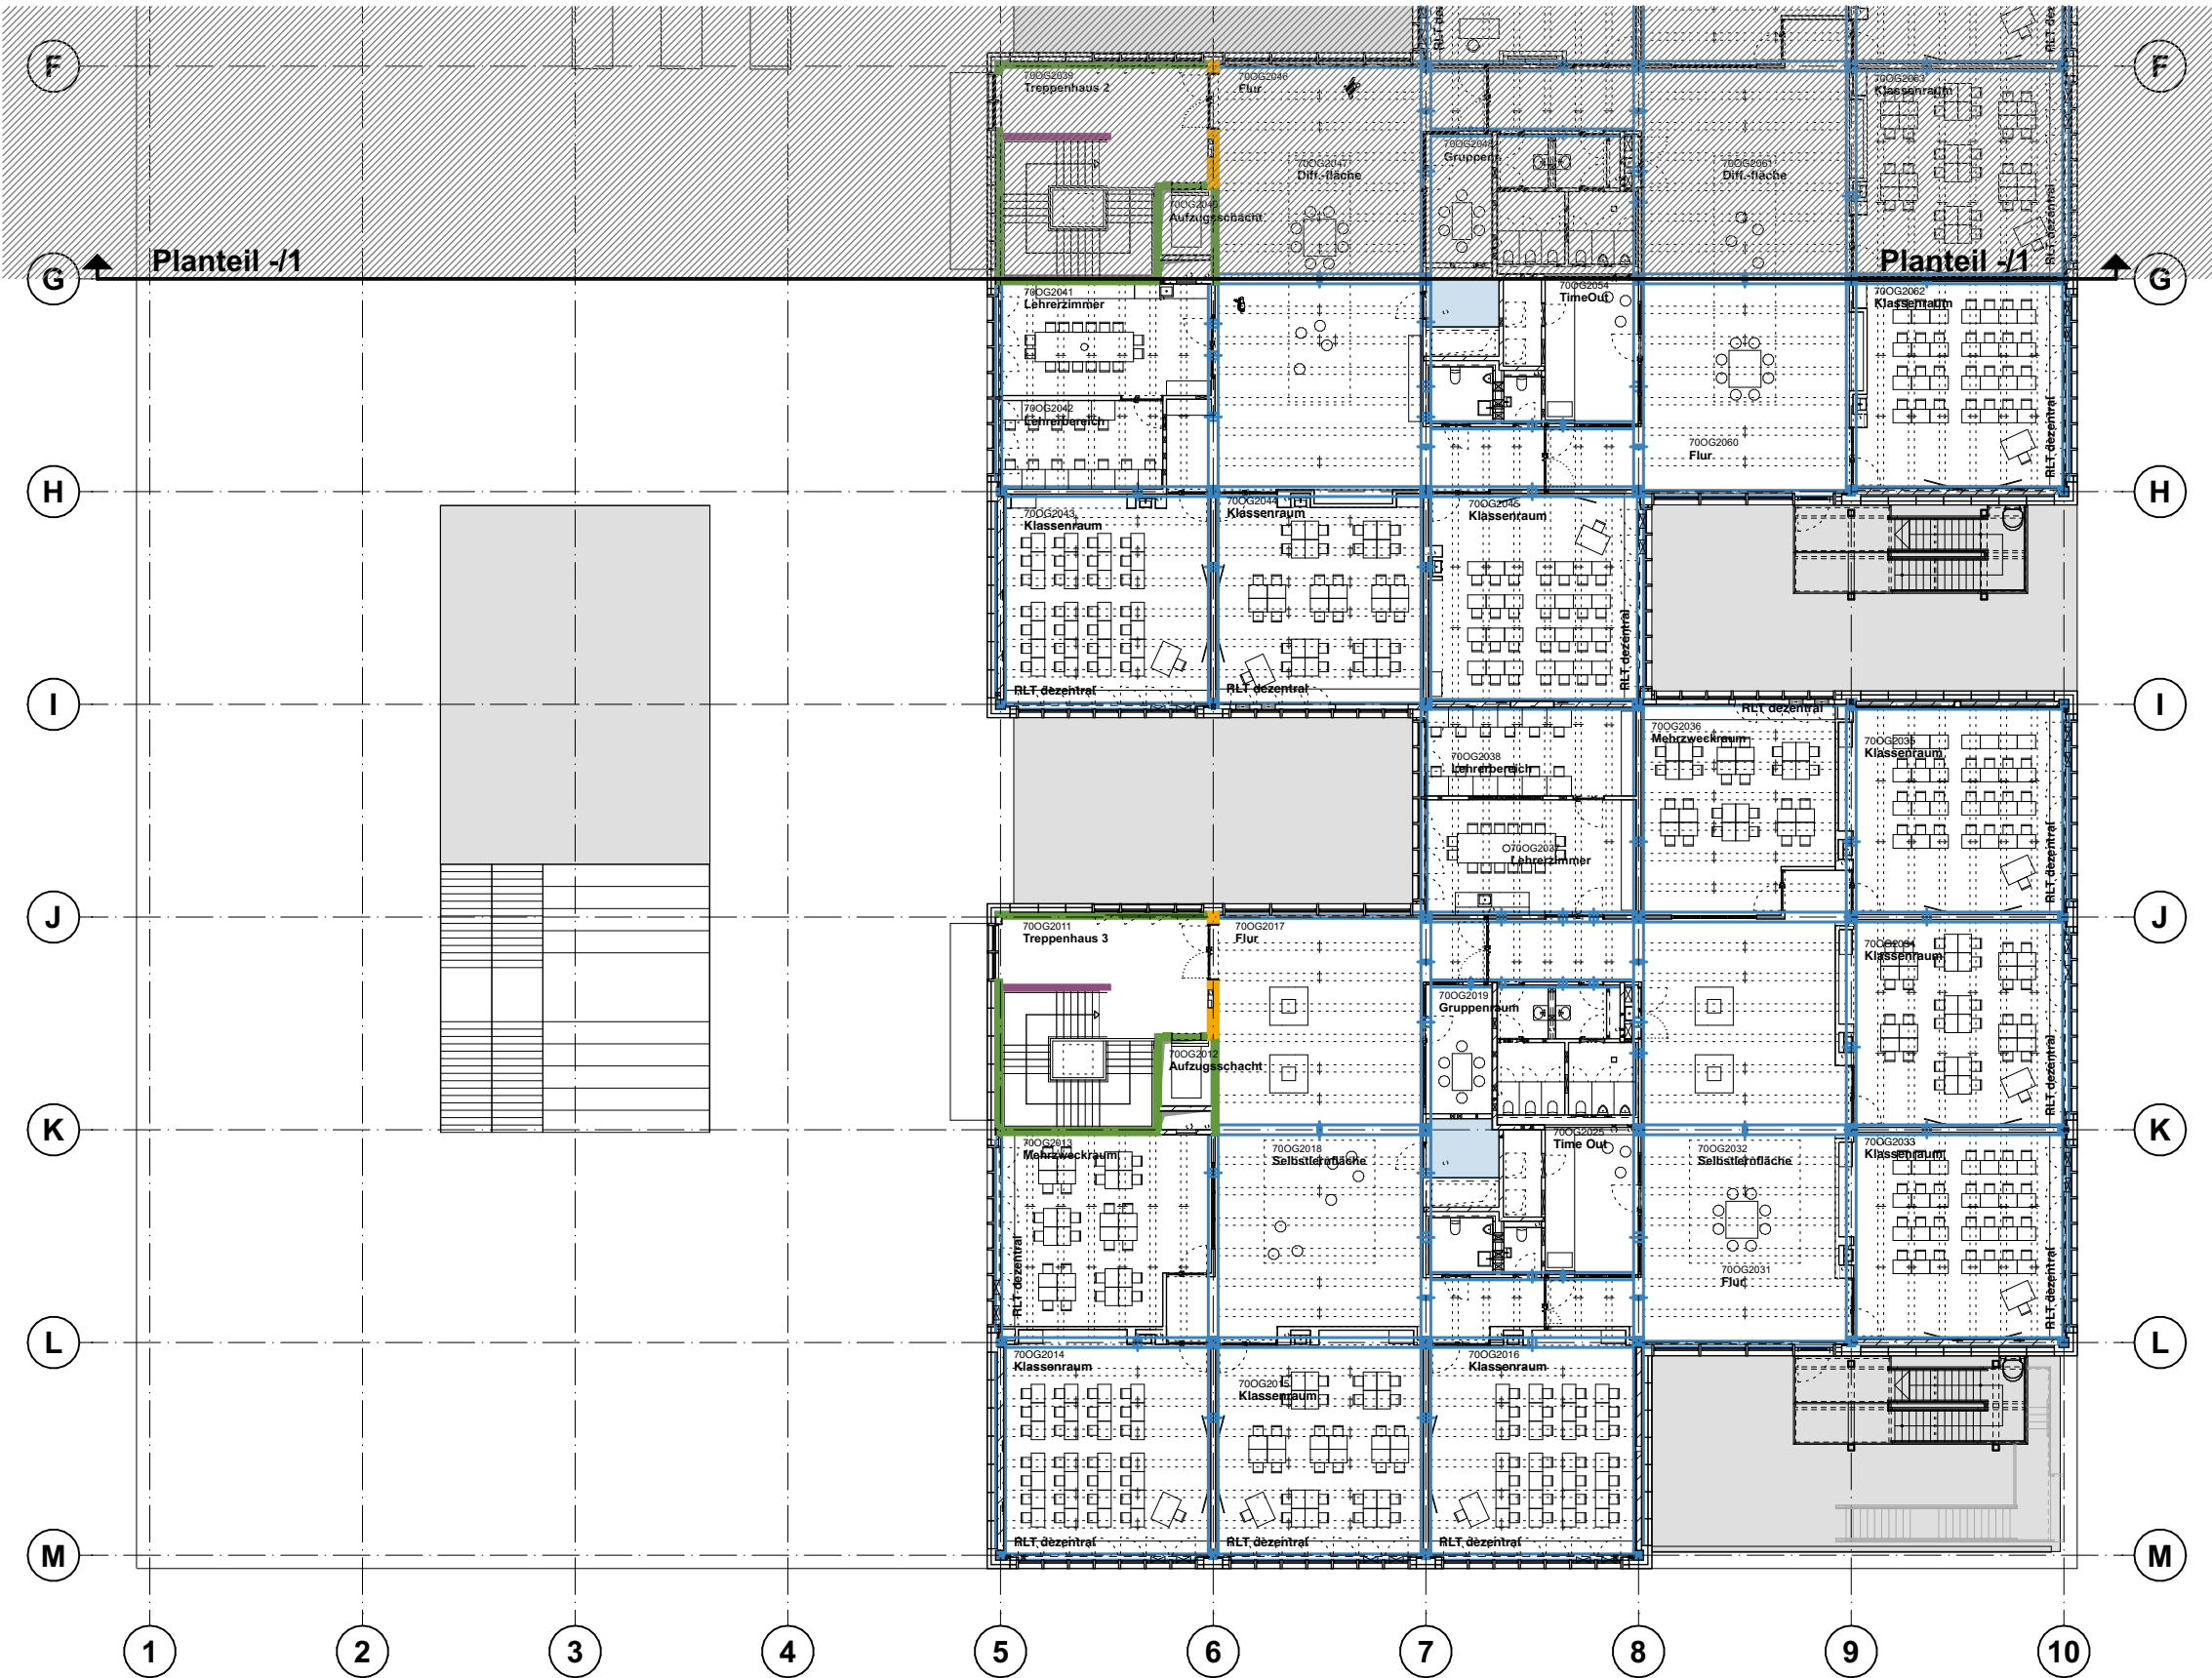

- Anstrich sichtbar bleibender Beton
- Ortbeton-Wand 1-seitig
 - Ortbeton-Wand 2-seitig/ allseitig
 - Ortbeton-Stütze 2-seitig
 - Ortbeton-Stütze 3-seitig
 - Ortbeton-Stütze 4-seitig
 - Ortbeton-Unterzug unterseitig
 - Ortbeton-Unterzug 1-seitig u. unterseitig
 - Ortbeton-Unterzug 2-seitig u. unterseitig
 - Fertigteil-Stütze 4-seitig inkl. Konsolen
Außenstützen 3-seitig innen inkl. Konsolen
 - Fertigteil-Unterzug unterseitig 2-seitig u. unterseitig
Randbalken innen- u. unterseitig
 - transparenter Anstrich Rohdecke
sichtbar bleibender Beton
 - staubbinder Anstrich Rohdecke
Technik/ Lager