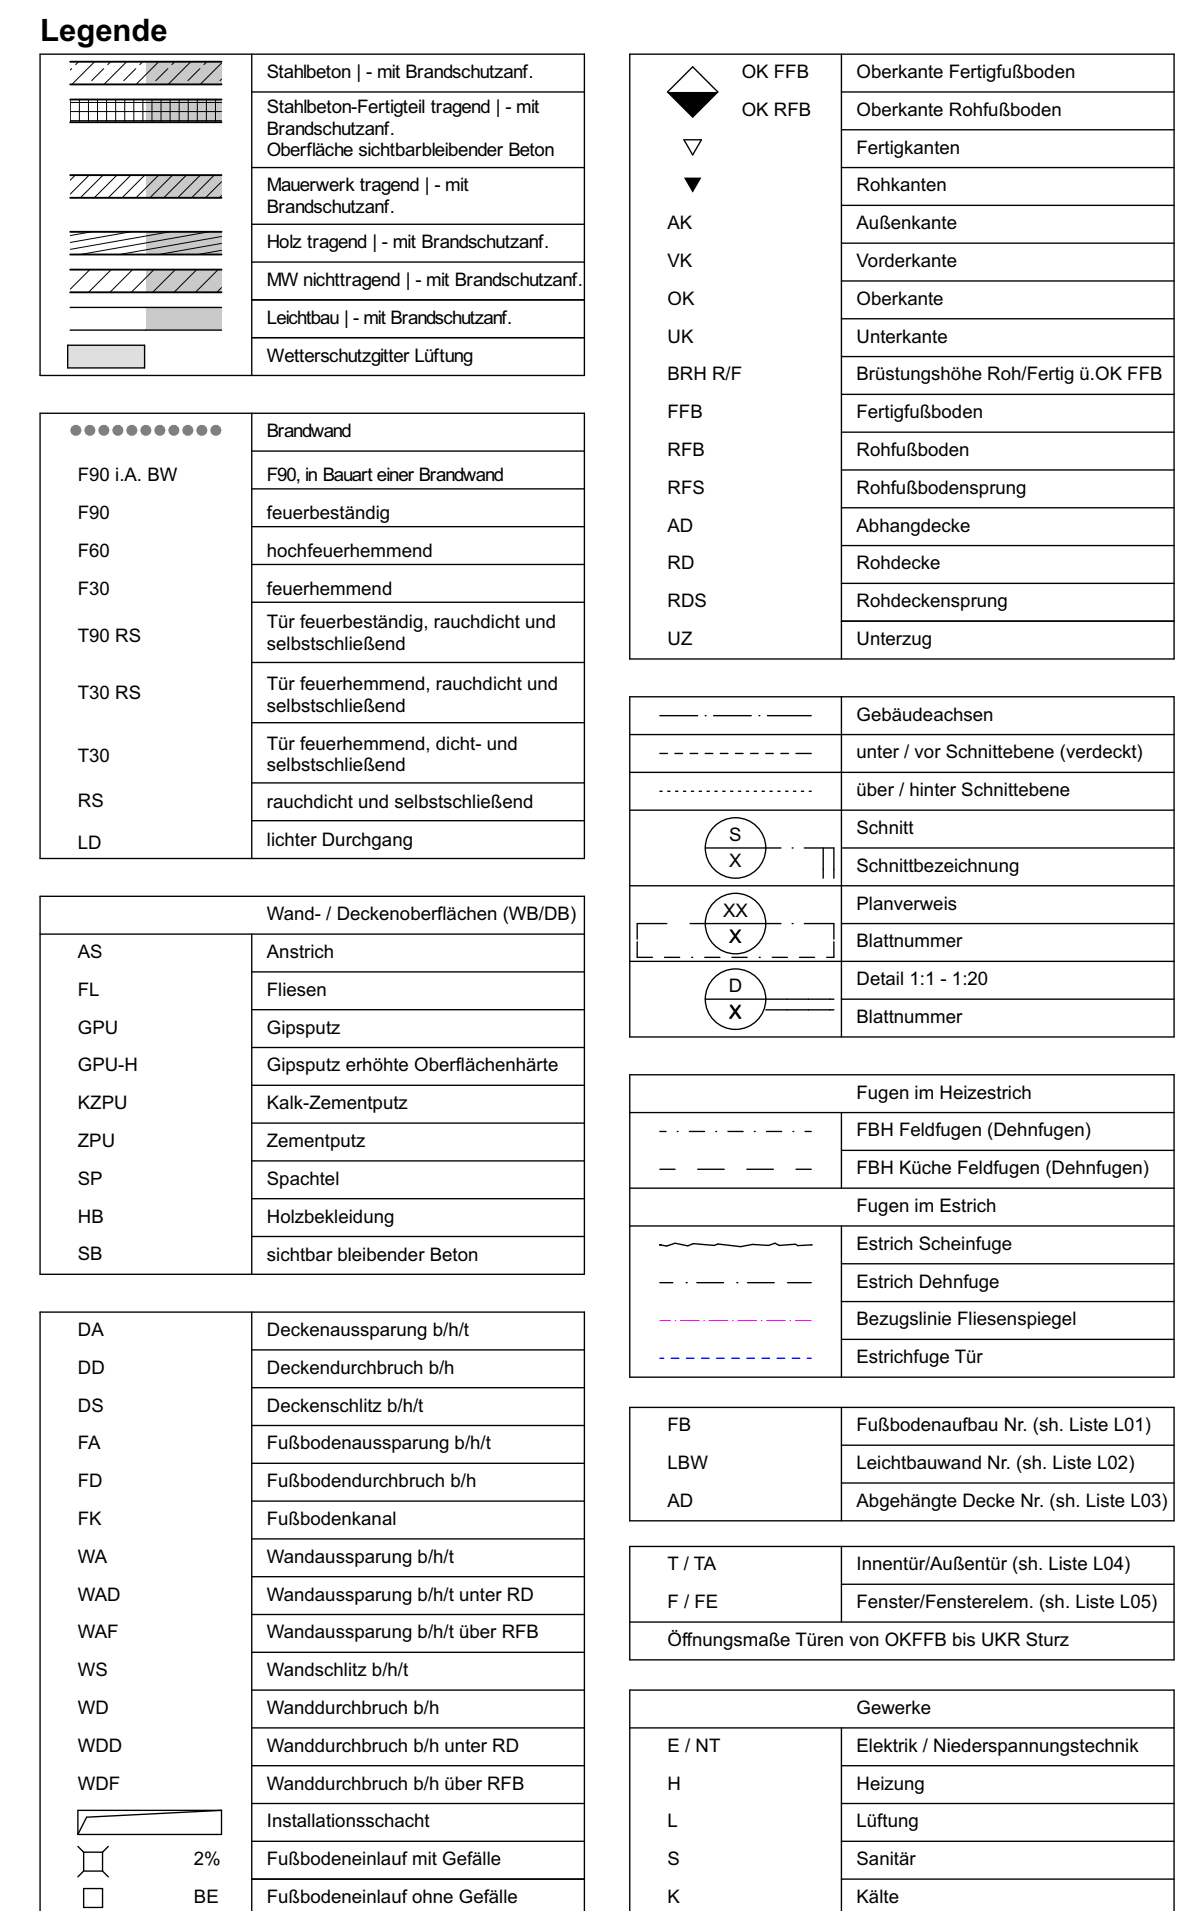


[illegible]

MNGES A S SN 1 -9

Wirtschaftseinheit-Nr. 01740		Planschlüssel / Dokumentenname MNGES-20260707-NBS-ARC-A-SN-11-XXX-XXX-9-LV	
Maßstab 1:50		Planungsstand Ausführungsplanung	
Format 100,0 x 70,0		Planbezeichnung Gebäude Süd, Schnitt 1-1 Gesamt	
Plandatum 07.06.23	Index 9	Bauvorhaben Neubau Martin-Niemöller-Gesamtschule	
gezeichnet		geprüft	
Freigabe Bauherr		Bauherr (SB - Immobilienservicebetrieb Bielefeld August-Bebel-Straße 92 33602 Bielefeld	
Freigabe Architekturbüro		Architekturbüro	
		Planbezeichnung Fachplanung	
		Fachplanung	
Schnittverläufe			
Planaufteilung			