
Freigabe	Änderungen:	Datum	Index:	Planbezeichnung.:	Maßstab: 1:333
Datum	Anlage LV	25.07.25	0	Übersichten Aussentüren S EG	Dat.: 25.07.25
Arch.					Gez:

UE 30.13 -0

NBS-ARC-UE-XX-AUT-3013-0-LV

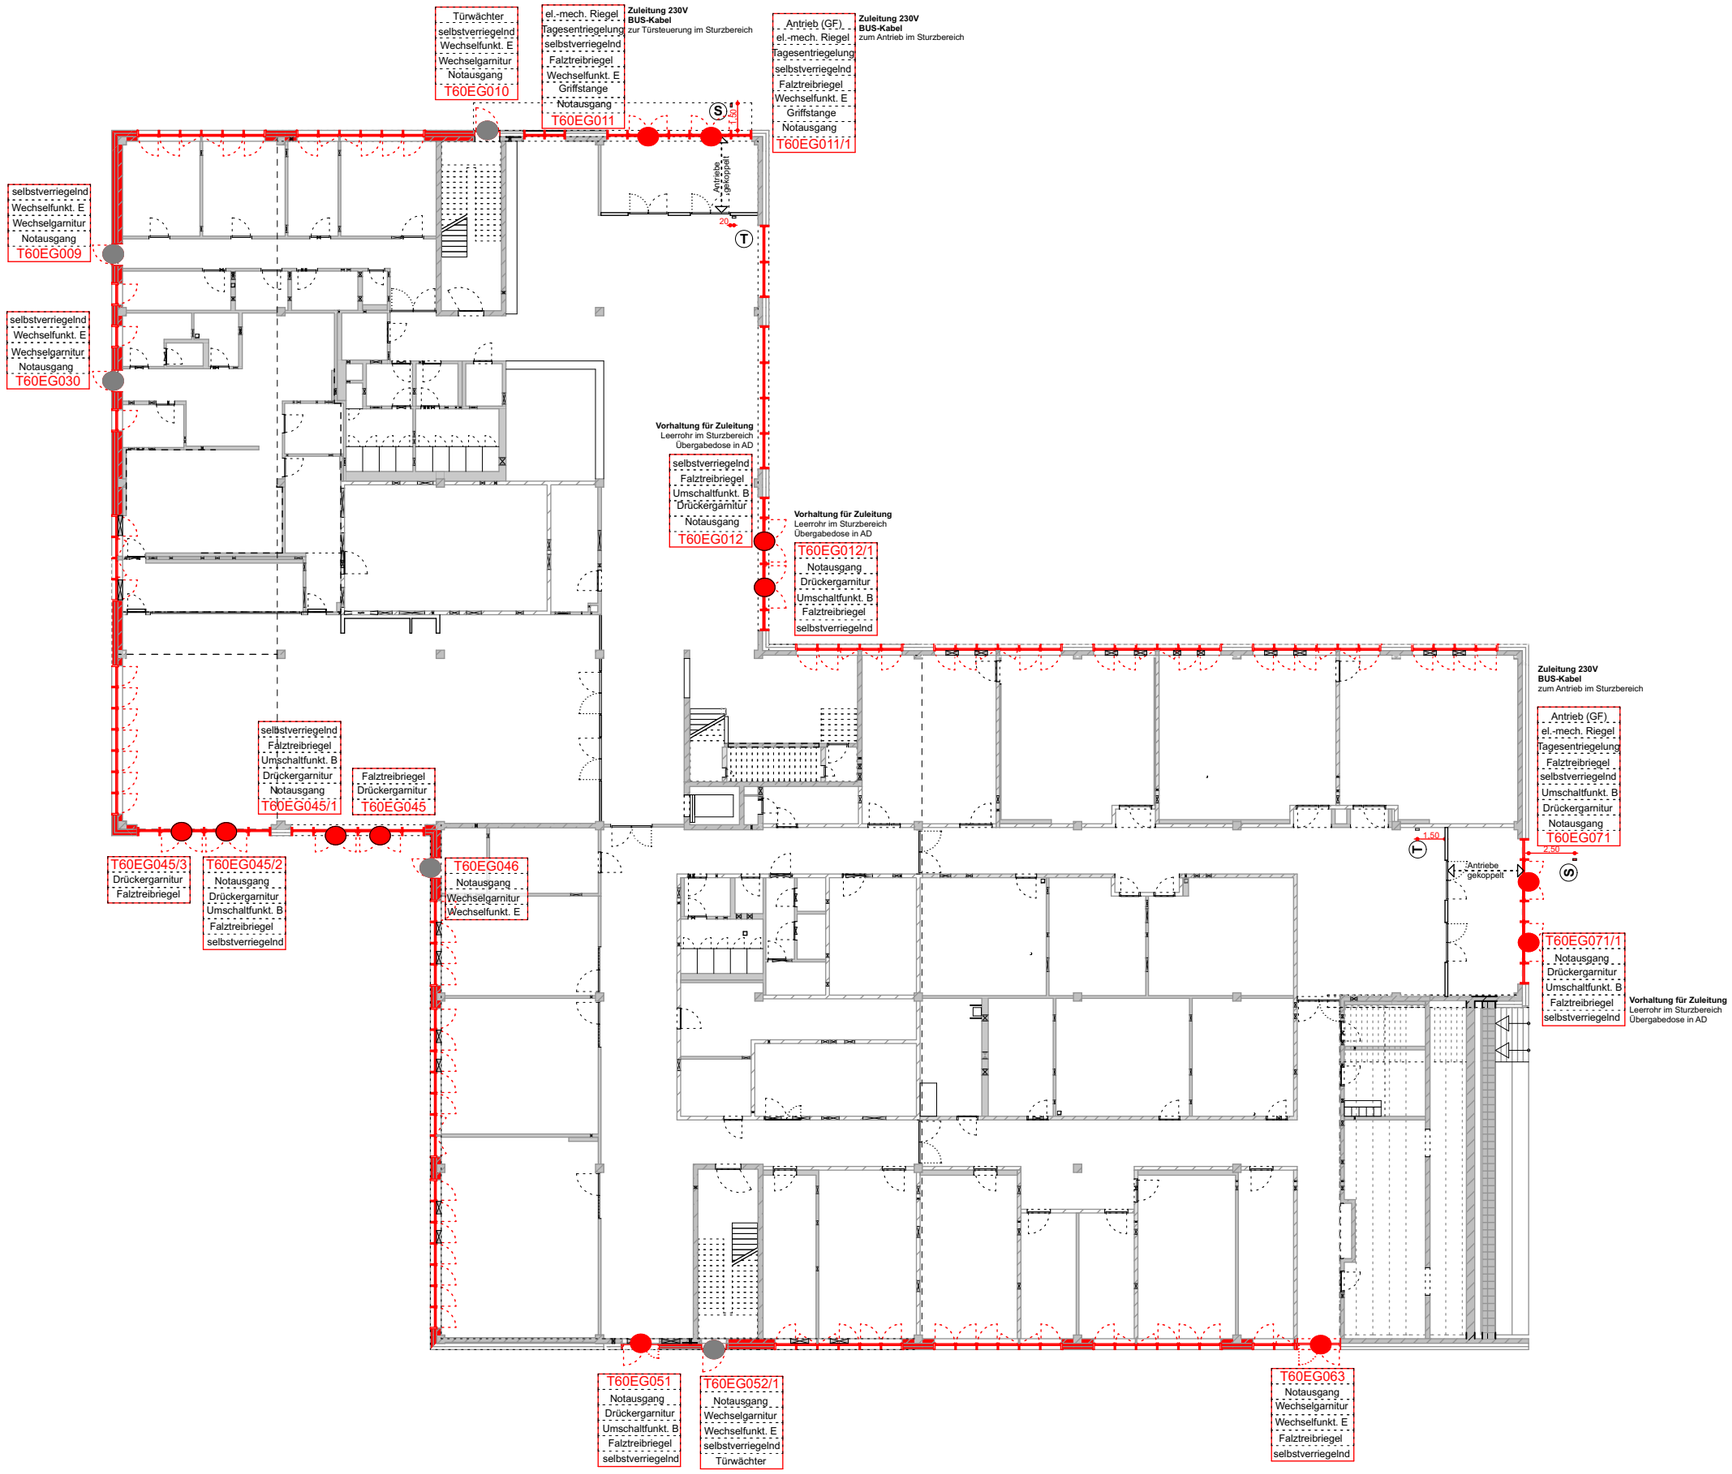

Aluminiumtür opak
Material Aluminium eloxiert
Farbton eloxal EV2 baugold

verglaste Rohrrahmentür
Material Aluminium
pulverbeschichtet
Farbton
außen: RAL 7022 umbragrau
innen: RAL ? helles grau

verglaste Holzrahmentür mit Alu-Abdeckschiene
Material Holzkantel
keilgezinkt Fichte
Farbton
Alu: RAL 7022 umbragrau
HZ: Lasur weiss 1%

Ⓢ **Stele mit Schlüsselschalter h=85cm ü. OKFF**
Verkabelung durch Leerrohr im Bodenaufbau

Ⓣ **Schlüsselschalter UP h=85cm ü. OKFF**
Verkabelung
in STB durch Leerrohr
in MW geschlitzt
in LBW im ZR

MNGES

Maße am Bau nehmen und prüfen. Für Maßfehler haftet der Auftragnehmer. Bei der Bauausführung sind folgende Unterlagen zu beachten: Statik mit Positionsplänen, Ausführungszeichnungen, Architektendetails und Firmendetail-zeichnungen. Firmenzeichnungen gelten nur mit dem Genehmigungsvermerk des Architekten.

Bauherr:
ISB - Immobilienservicebetrieb Bielefeld
August-Bebel-Straße 92
33602 Bielefeld

Planung: