Freigabe	Änderungen:	Datum	Index:	Planbezeichnung.:	Maßstab: 1:333
Datum	**Anlage LV**	19.06.26	3	Übersichten Fassaden S EG	Dat.: 25.07.25
Arch.					Gez:

UE 30.07 -3

NBS-ARC-A-UE-XX-FAS-3007-3-LV

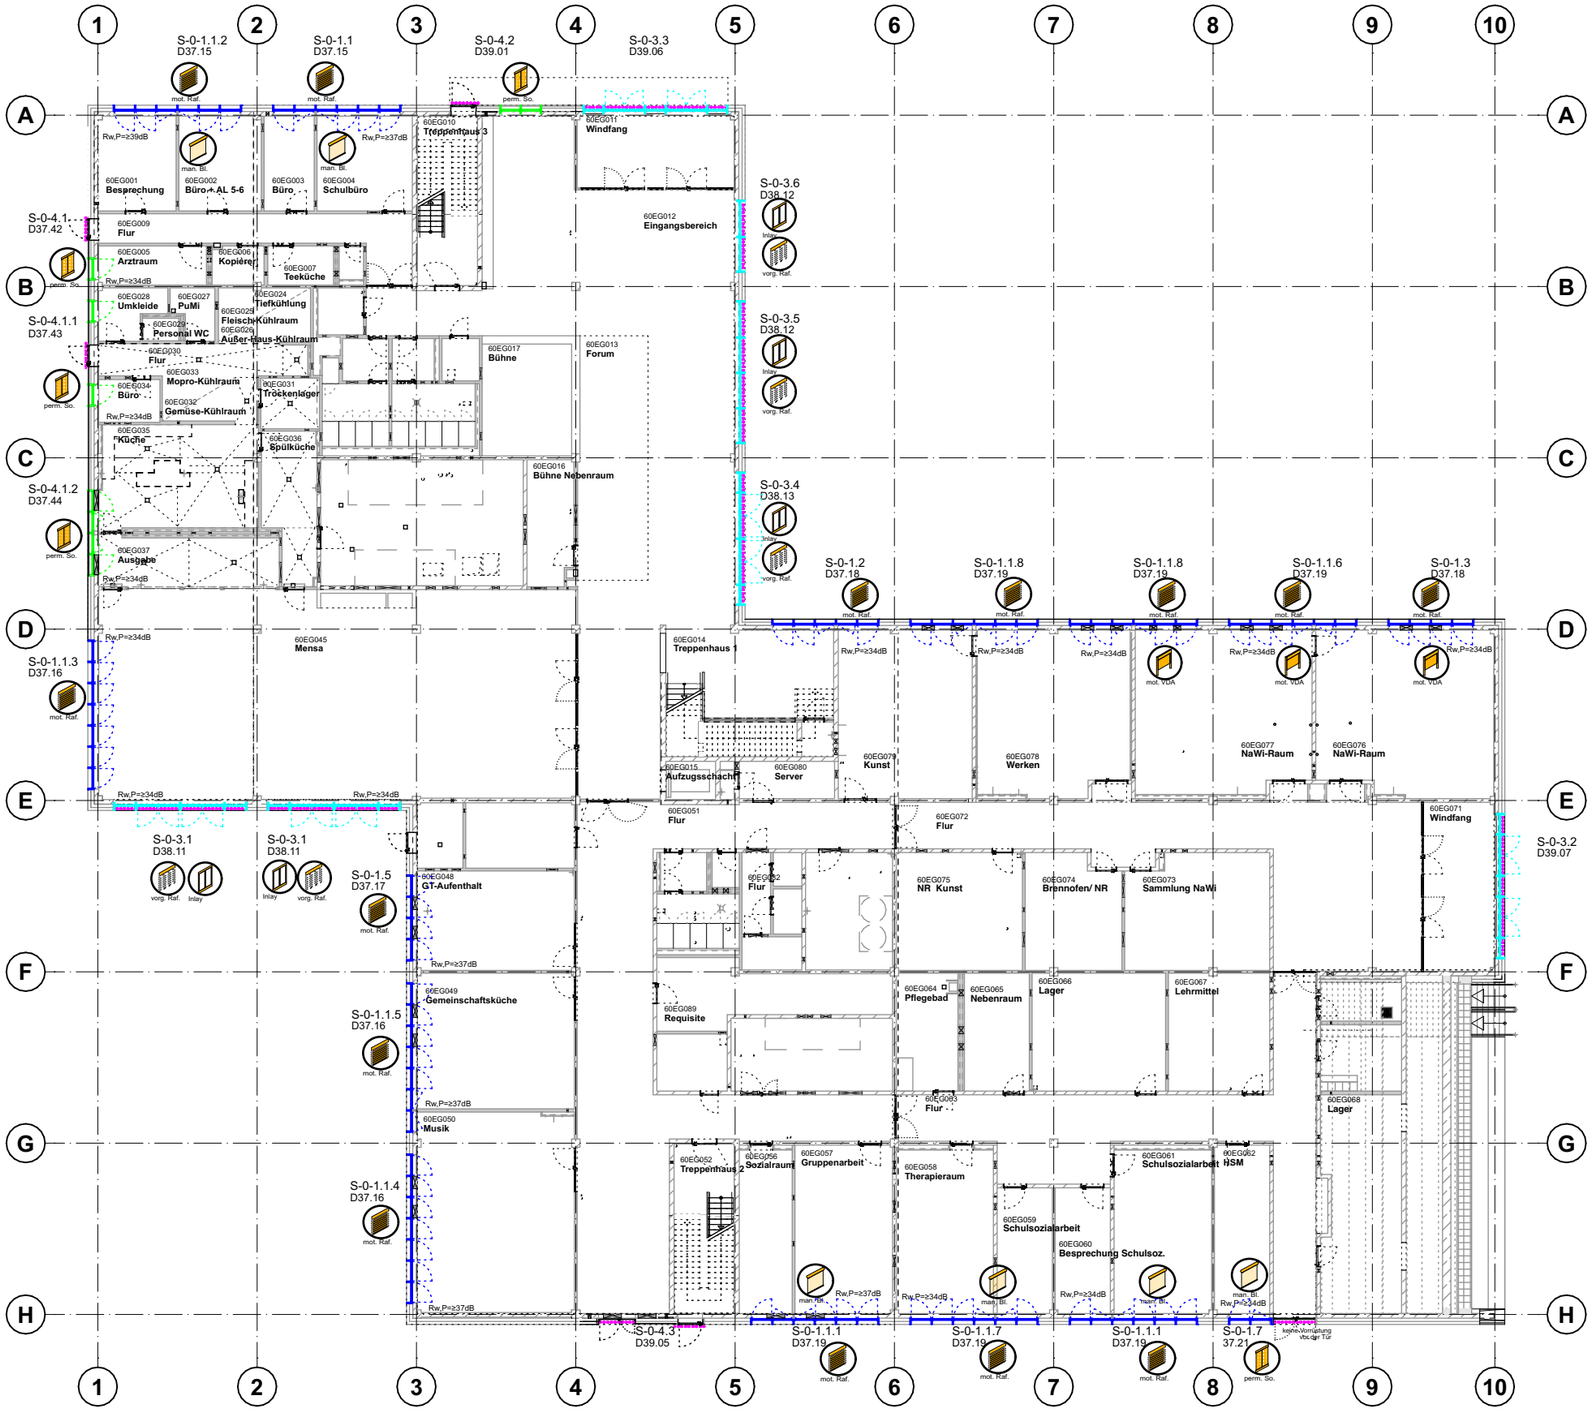

- Bandfenster
- F90- Verglasung
- Pfosten-Riegel-Fassade
- Metallfassade+PRF/FE
- Metallfassade, opak
- Fassadenrinne, Edelstahl

mot. Raf. — motorischer Raffstore
außenliegend, KNX-fähig

vorg. Raf. — vorgerüsteter Raffstore
Kasten mit Blindblende, Verkabelung n. Angabe ELT

Inlay — Inlay
permanenter Sonnenschutz mittels microstrukturierter Folie im SZR, Raffstore vorgerüstet

perm. So. — permanenter Sonnenschutz
Lochblech, Lochungsanteil nach Angabe Bauphysik

mot. VDA — Vollverdunkelungsanlage
innenliegend, KNX-fähig, schienengeführt

man. VDA — Verdunkelung Vorhang
innenliegend, manuell

man. Bl. — manueller Blendschutz
innenliegend, seilgeführt

MNGES

Maße am Bau nehmen und prüfen. Für Maßfehler haftet der Auftragnehmer. Bei der Bauausführung sind folgende Unterlagen zu beachten: Statik mit Positionsplänen, Ausführungszeichnungen, Architektendetails und Firmendetail-zeichnungen. Firmenzeichnungen gelten nur mit dem Genehmigungsvermerk des Architekten.

Bauherr:
ISB - Immobilienservicebetrieb Bielefeld
August-Bebel-Straße 92
33602 Bielefeld

Planung: