

Freigabe
Datum
Arch.

Änderungen:

Anlage LV

Datum
04.05.26

Index:
0

Planbezeichnung.:

Holztafelbau Nord EG Innenhöfe


Maßstab: 1:33

Dat.: 15.04.26


Gez:

D 14.14 -0

NBA-ARC-A-D-XX-ROH-1414-0-LV

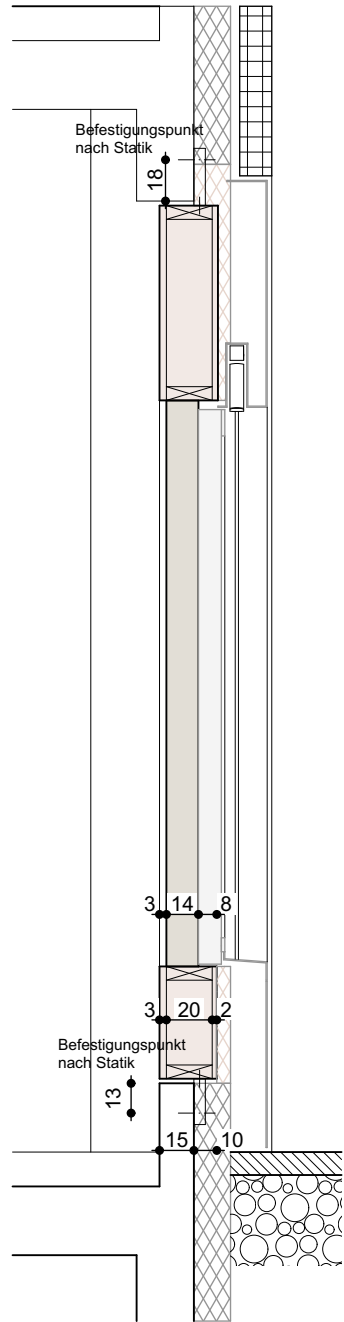

a-a

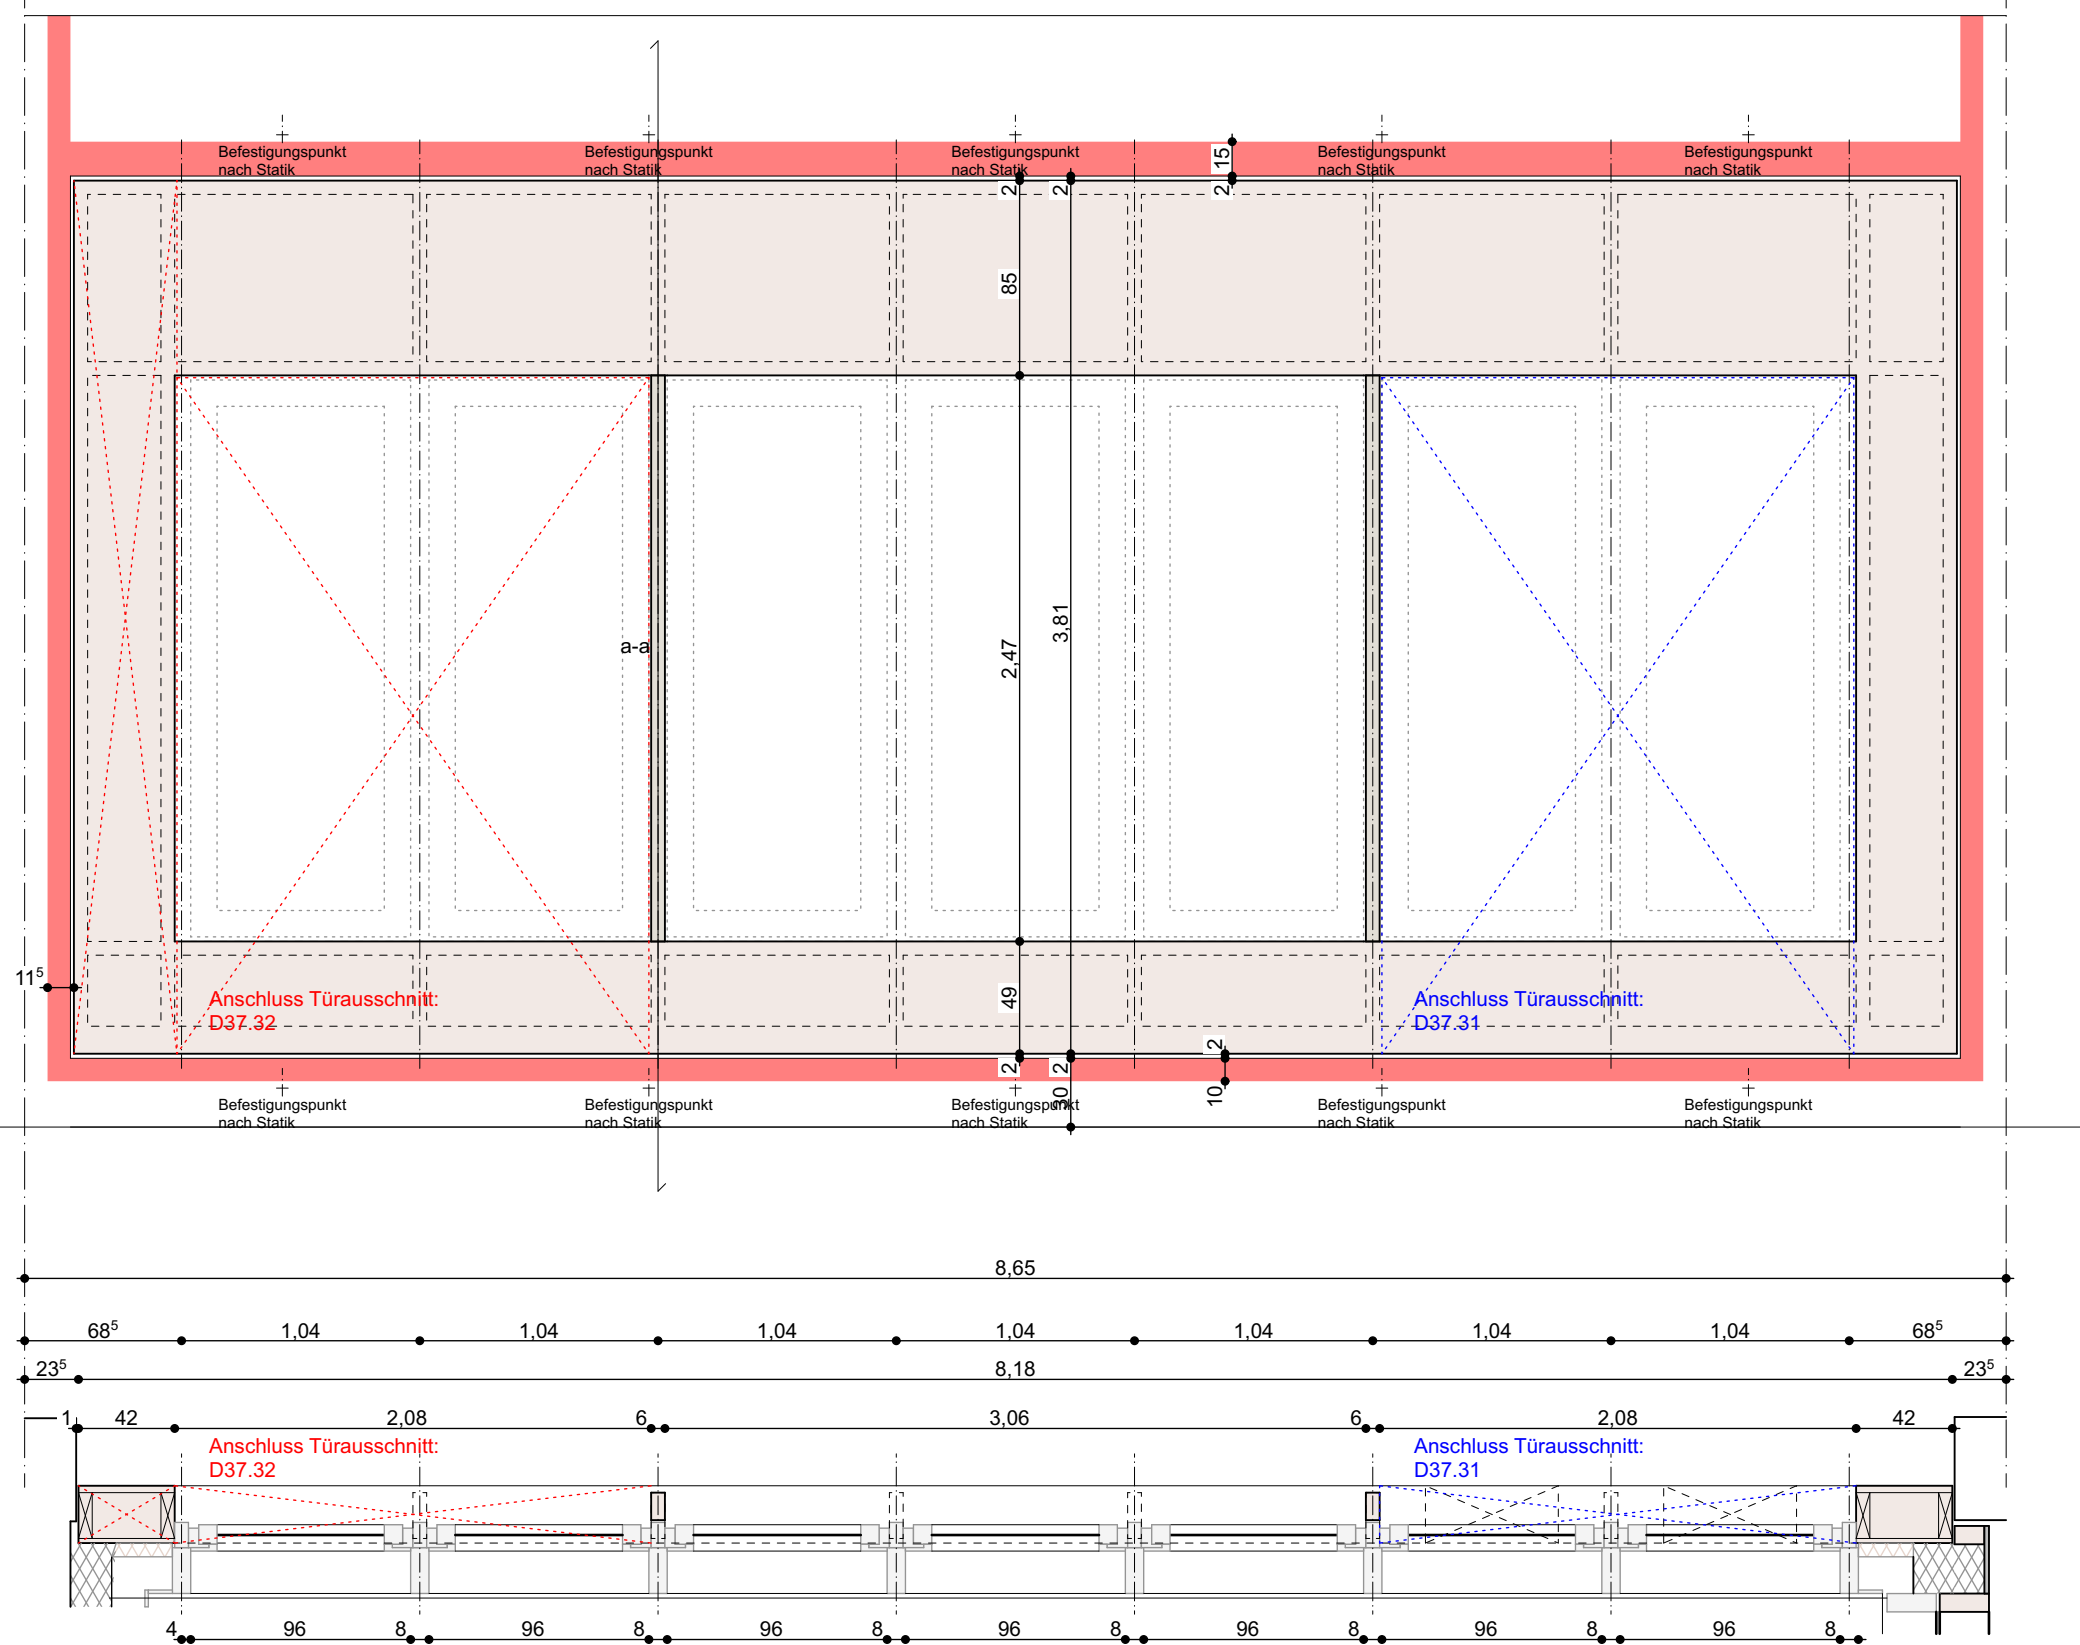

MNGES

Maße am Bau nehmen und prüfen. Für Maßfehler haftet der Auftragnehmer. Bei der Bauausführung sind folgende Unterlagen zu beachten: Statik mit Positionsplänen, Ausführungszeichnungen, Architektendetails und Firmendetailzeichnungen. Firmenzeichnungen gelten nur mit dem Genehmigungsvermerk des Architekten.

Bauherr:

ISB - Immobilienservicebetrieb Bielefeld
August-Bebel-Straße 92
33602 Bielefeld

Planung: