Freigabe		Änderungen:		Datum	Index:	Planbezeichnung.:		Maßstab: 1:33
Datum		Durchbrüche Lüftung	**Anlage LV**	28.08.26	1	Holztafelbau Süd 2.OG hoch,		Dat.: 15.04.26
Arch.								Gez:

D 14.13 -1

NBS-ARC-A-D-XX-ROH-1413-1-LV

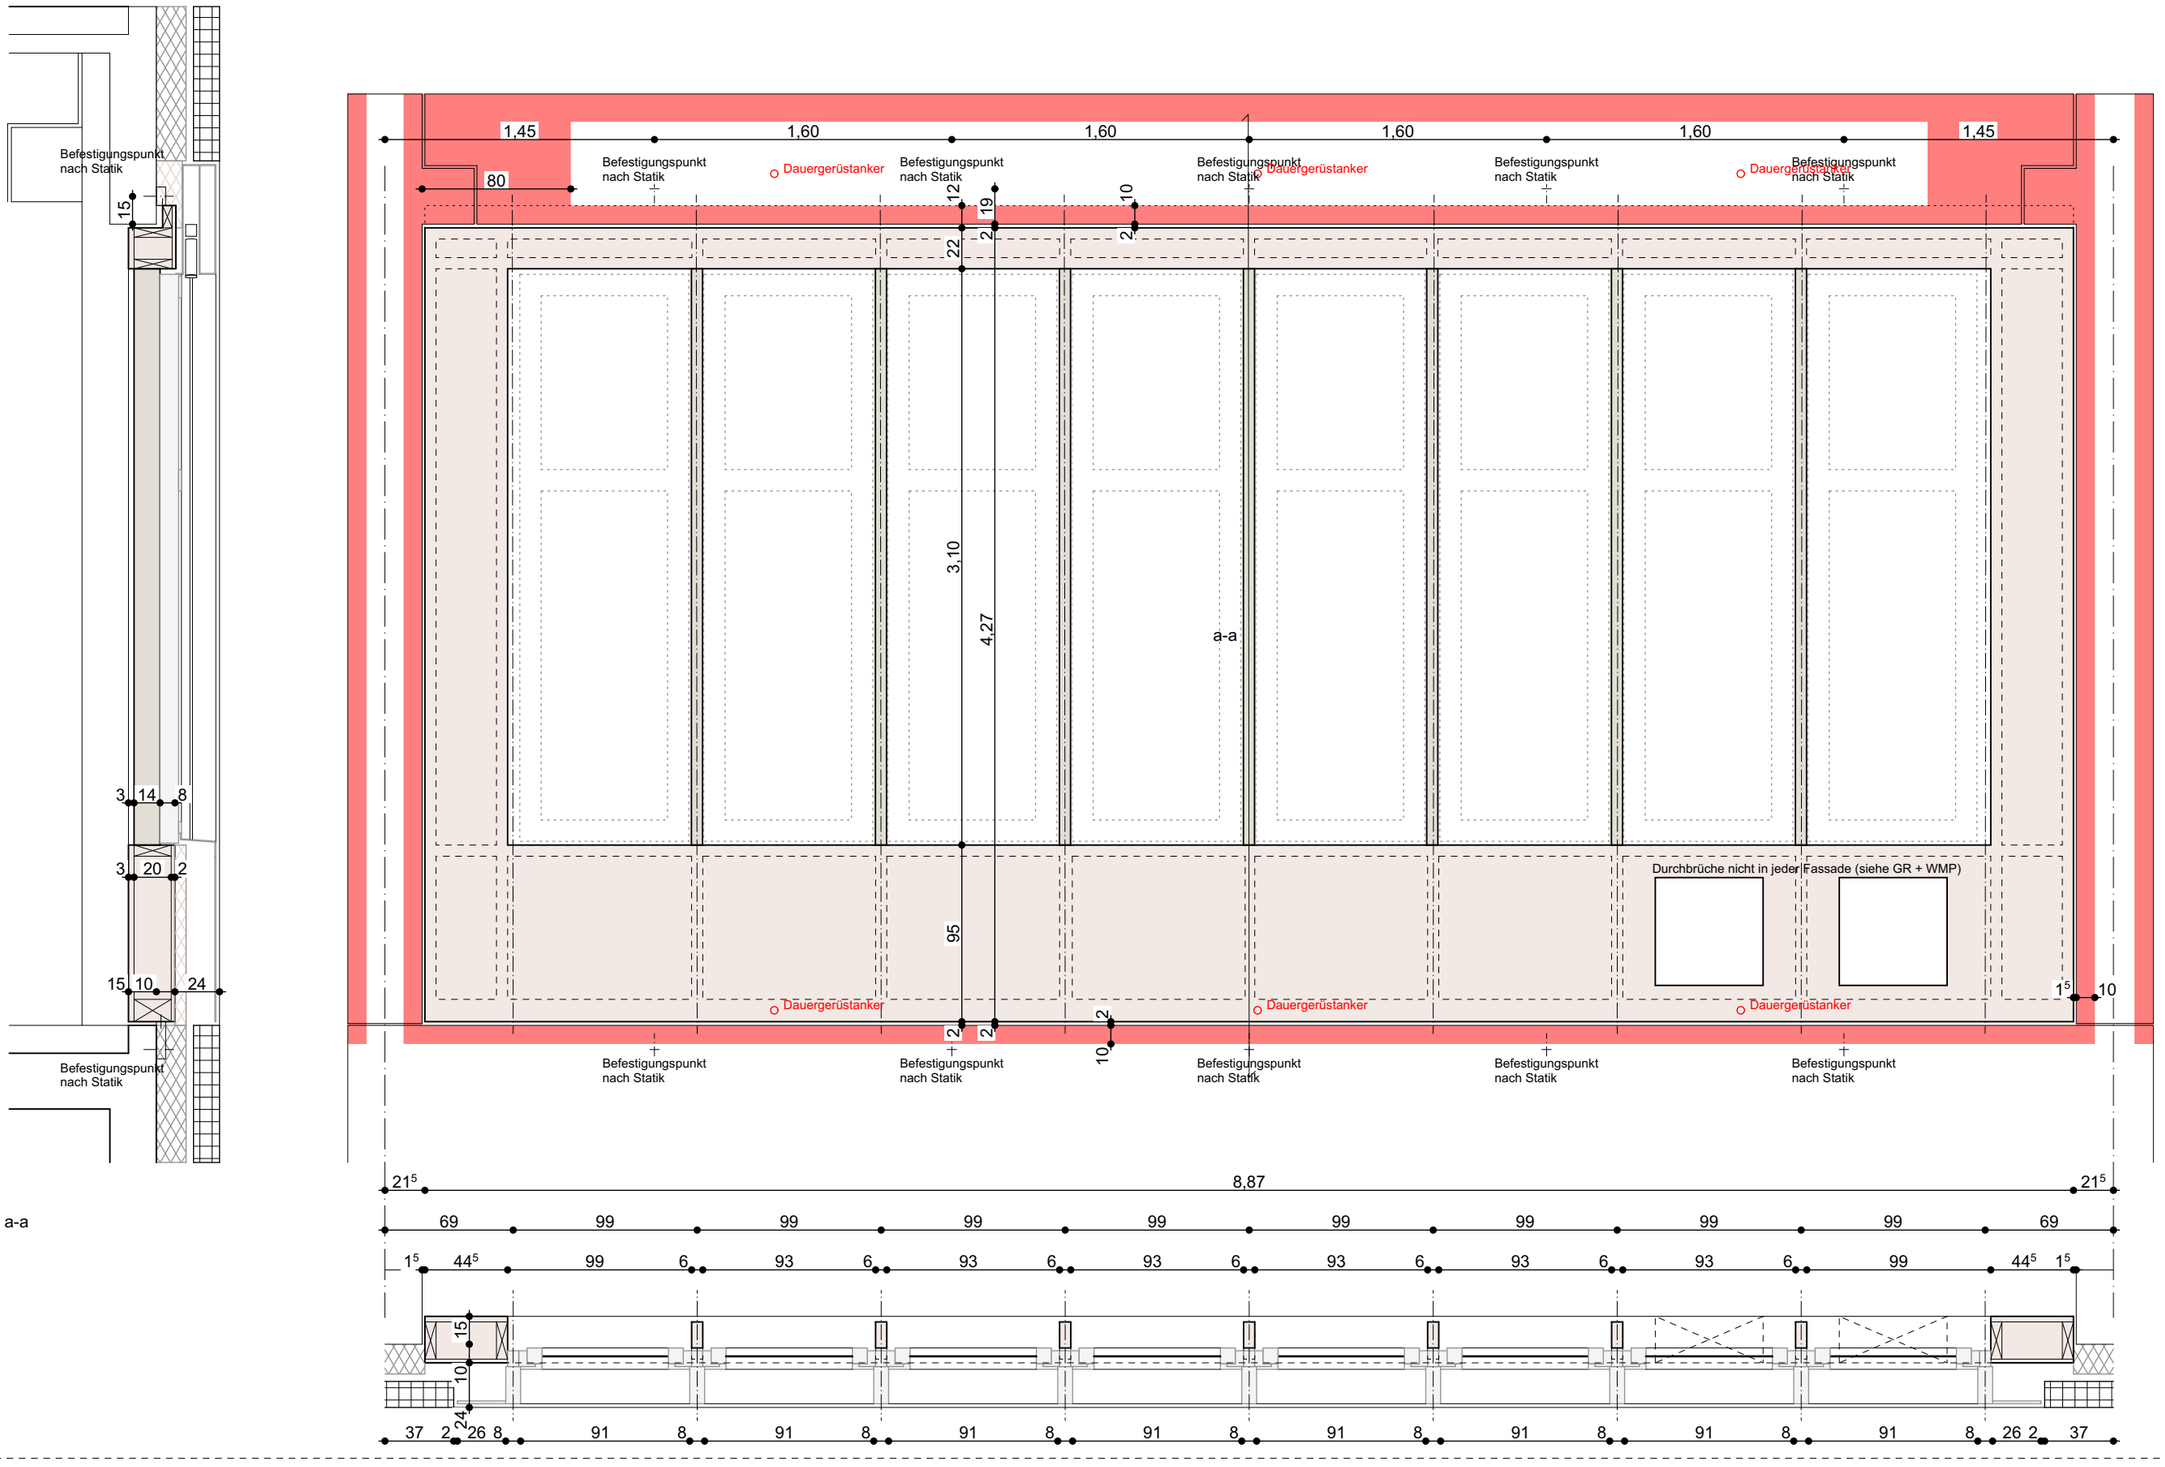

a-a

MNGES

Maße am Bau nehmen und prüfen. Für Maßfehler haftet der Auftragnehmer. Bei der Bauausführung sind folgende Unterlagen zu beachten: Statik mit Positionsplänen, Ausführungszeichnungen, Architektendetails und Firmendetail-zeichnungen. Firmenzeichnungen gelten nur mit dem Genehmigungsvermerk des Architekten.

Bauherr:
ISB - Immobilienservicebetrieb Bielefeld
August-Bebel-Straße 92
33602 Bielefeld

Planung: