Freigabe		Änderungen:	Datum	Index:
Datum		Bemaßung Seitenteil ergänzt	09.09.26	2
Arch.				

Anlage LV

Planbezeichnung.: Holztafelbau Süd Ost/West-Seite 8-teilung,

Maßstab: 1:33
Dat.: 15.04.26
Gez:

D 14.12 -2

NBS-ARC-A-D-XX-ROH-1412-2-LV

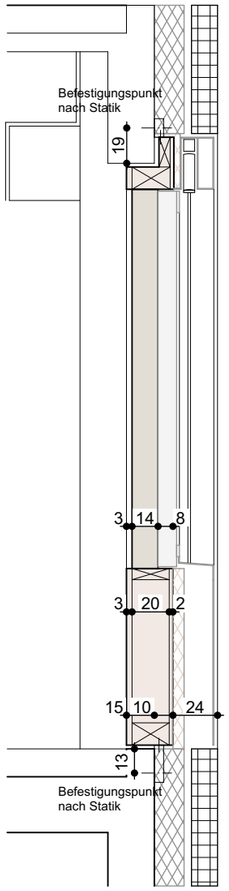

a-a

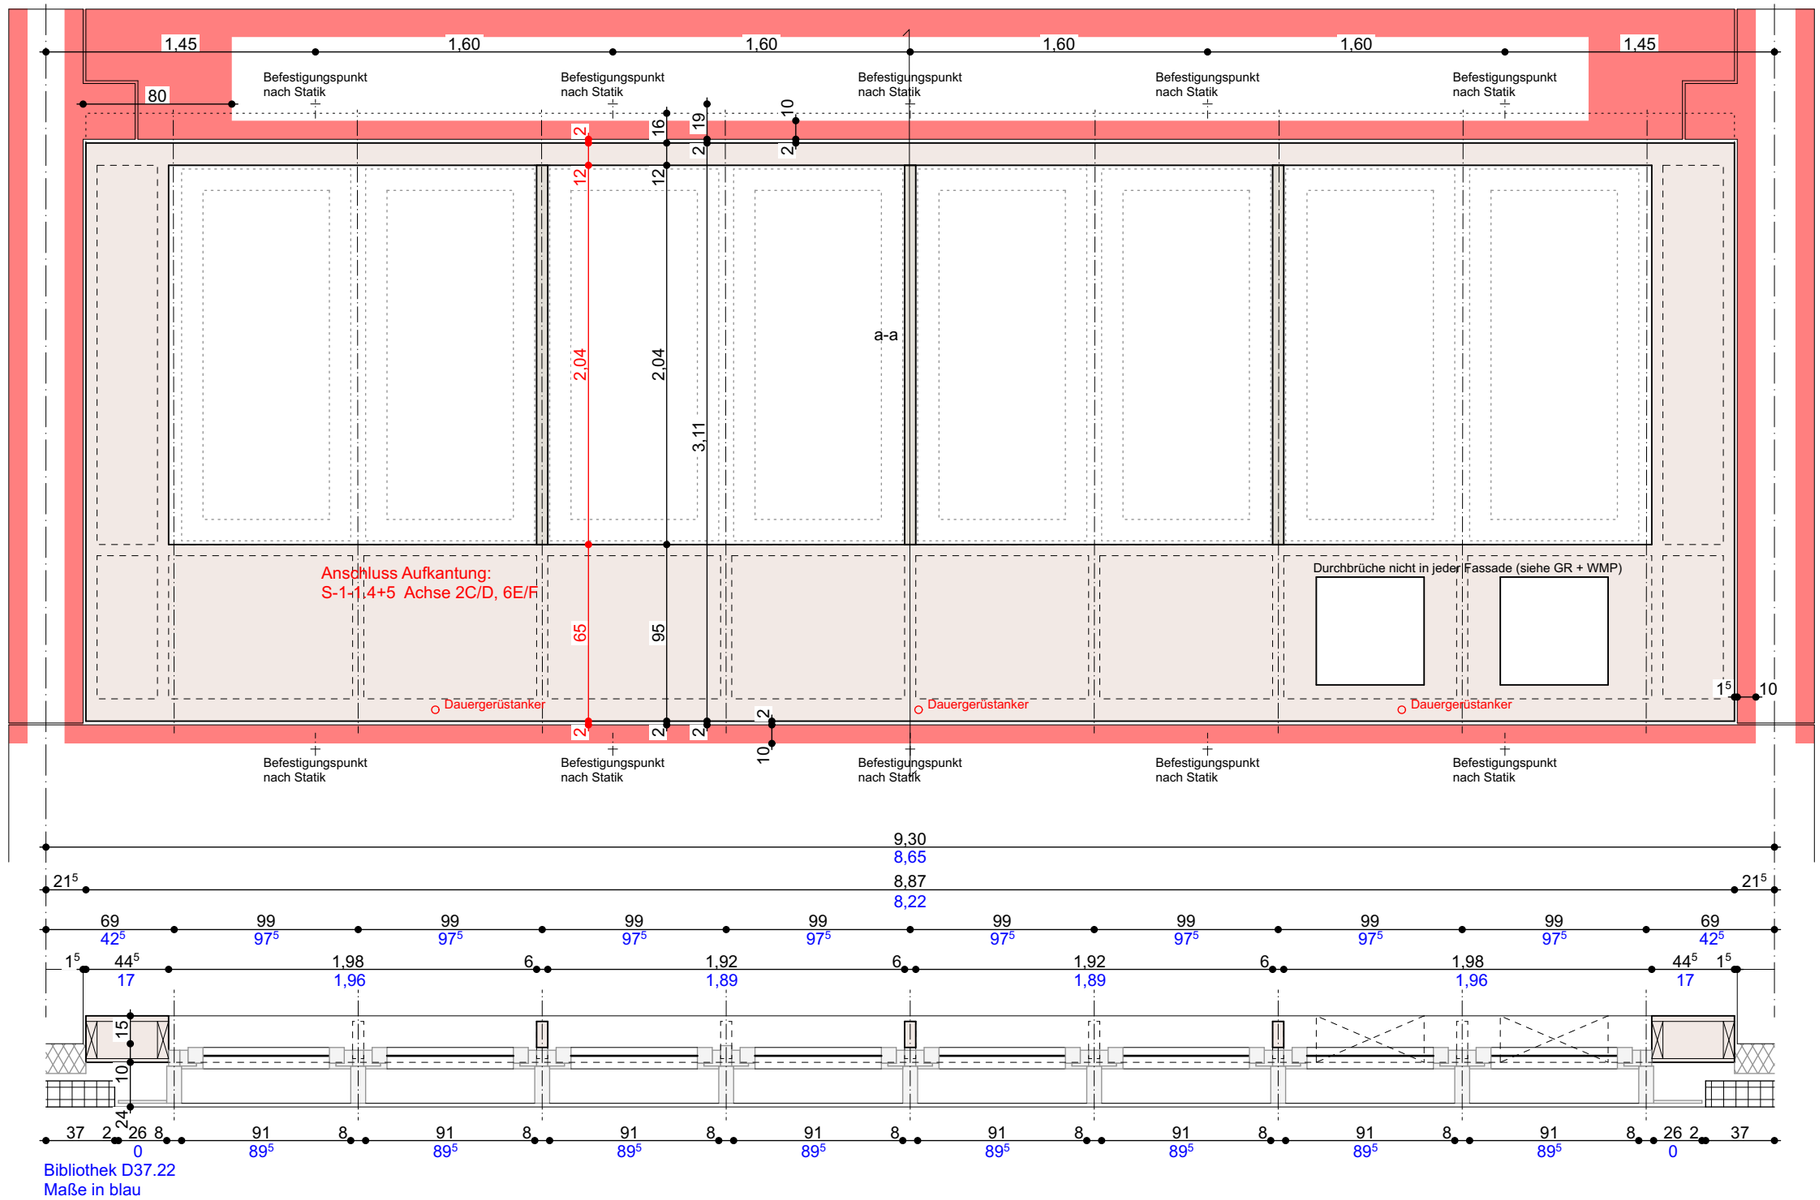

MNGES

Maße am Bau nehmen und prüfen. Für Maßfehler haftet der Auftragnehmer. Bei der Bauausführung sind folgende Unterlagen zu beachten: Statik mit Positionsplänen, Ausführungszeichnungen, Architektendetails und Firmendetail-zeichnungen. Firmenzeichnungen gelten nur mit dem Genehmigungsvermerk des Architekten.

Bauherr:
ISB - Immobilienservicebetrieb Bielefeld
August-Bebel-Straße 92
33602 Bielefeld

Planung: